

Superfície neta parcel·la = 561,47 m²


El Sarradal

15


17

PTopogràfic

e:1/200

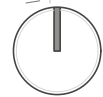

PROJECTE EXECUTIU	
Habitatge unifamiliar, El Sarradal	
Propietari :	
ELDAVI	
Localització :	
Carretera dels Cortals de Sispony, Sispony LA MASSANA	
Planol :	
Topogràfic	
Grup de Planols :	
TOPOGRÀFIC	
Data :	nº Planol
DESEMBRE 2020	00
Escala :	
1/200	
Arquitecte :	
naudiarquitectura	

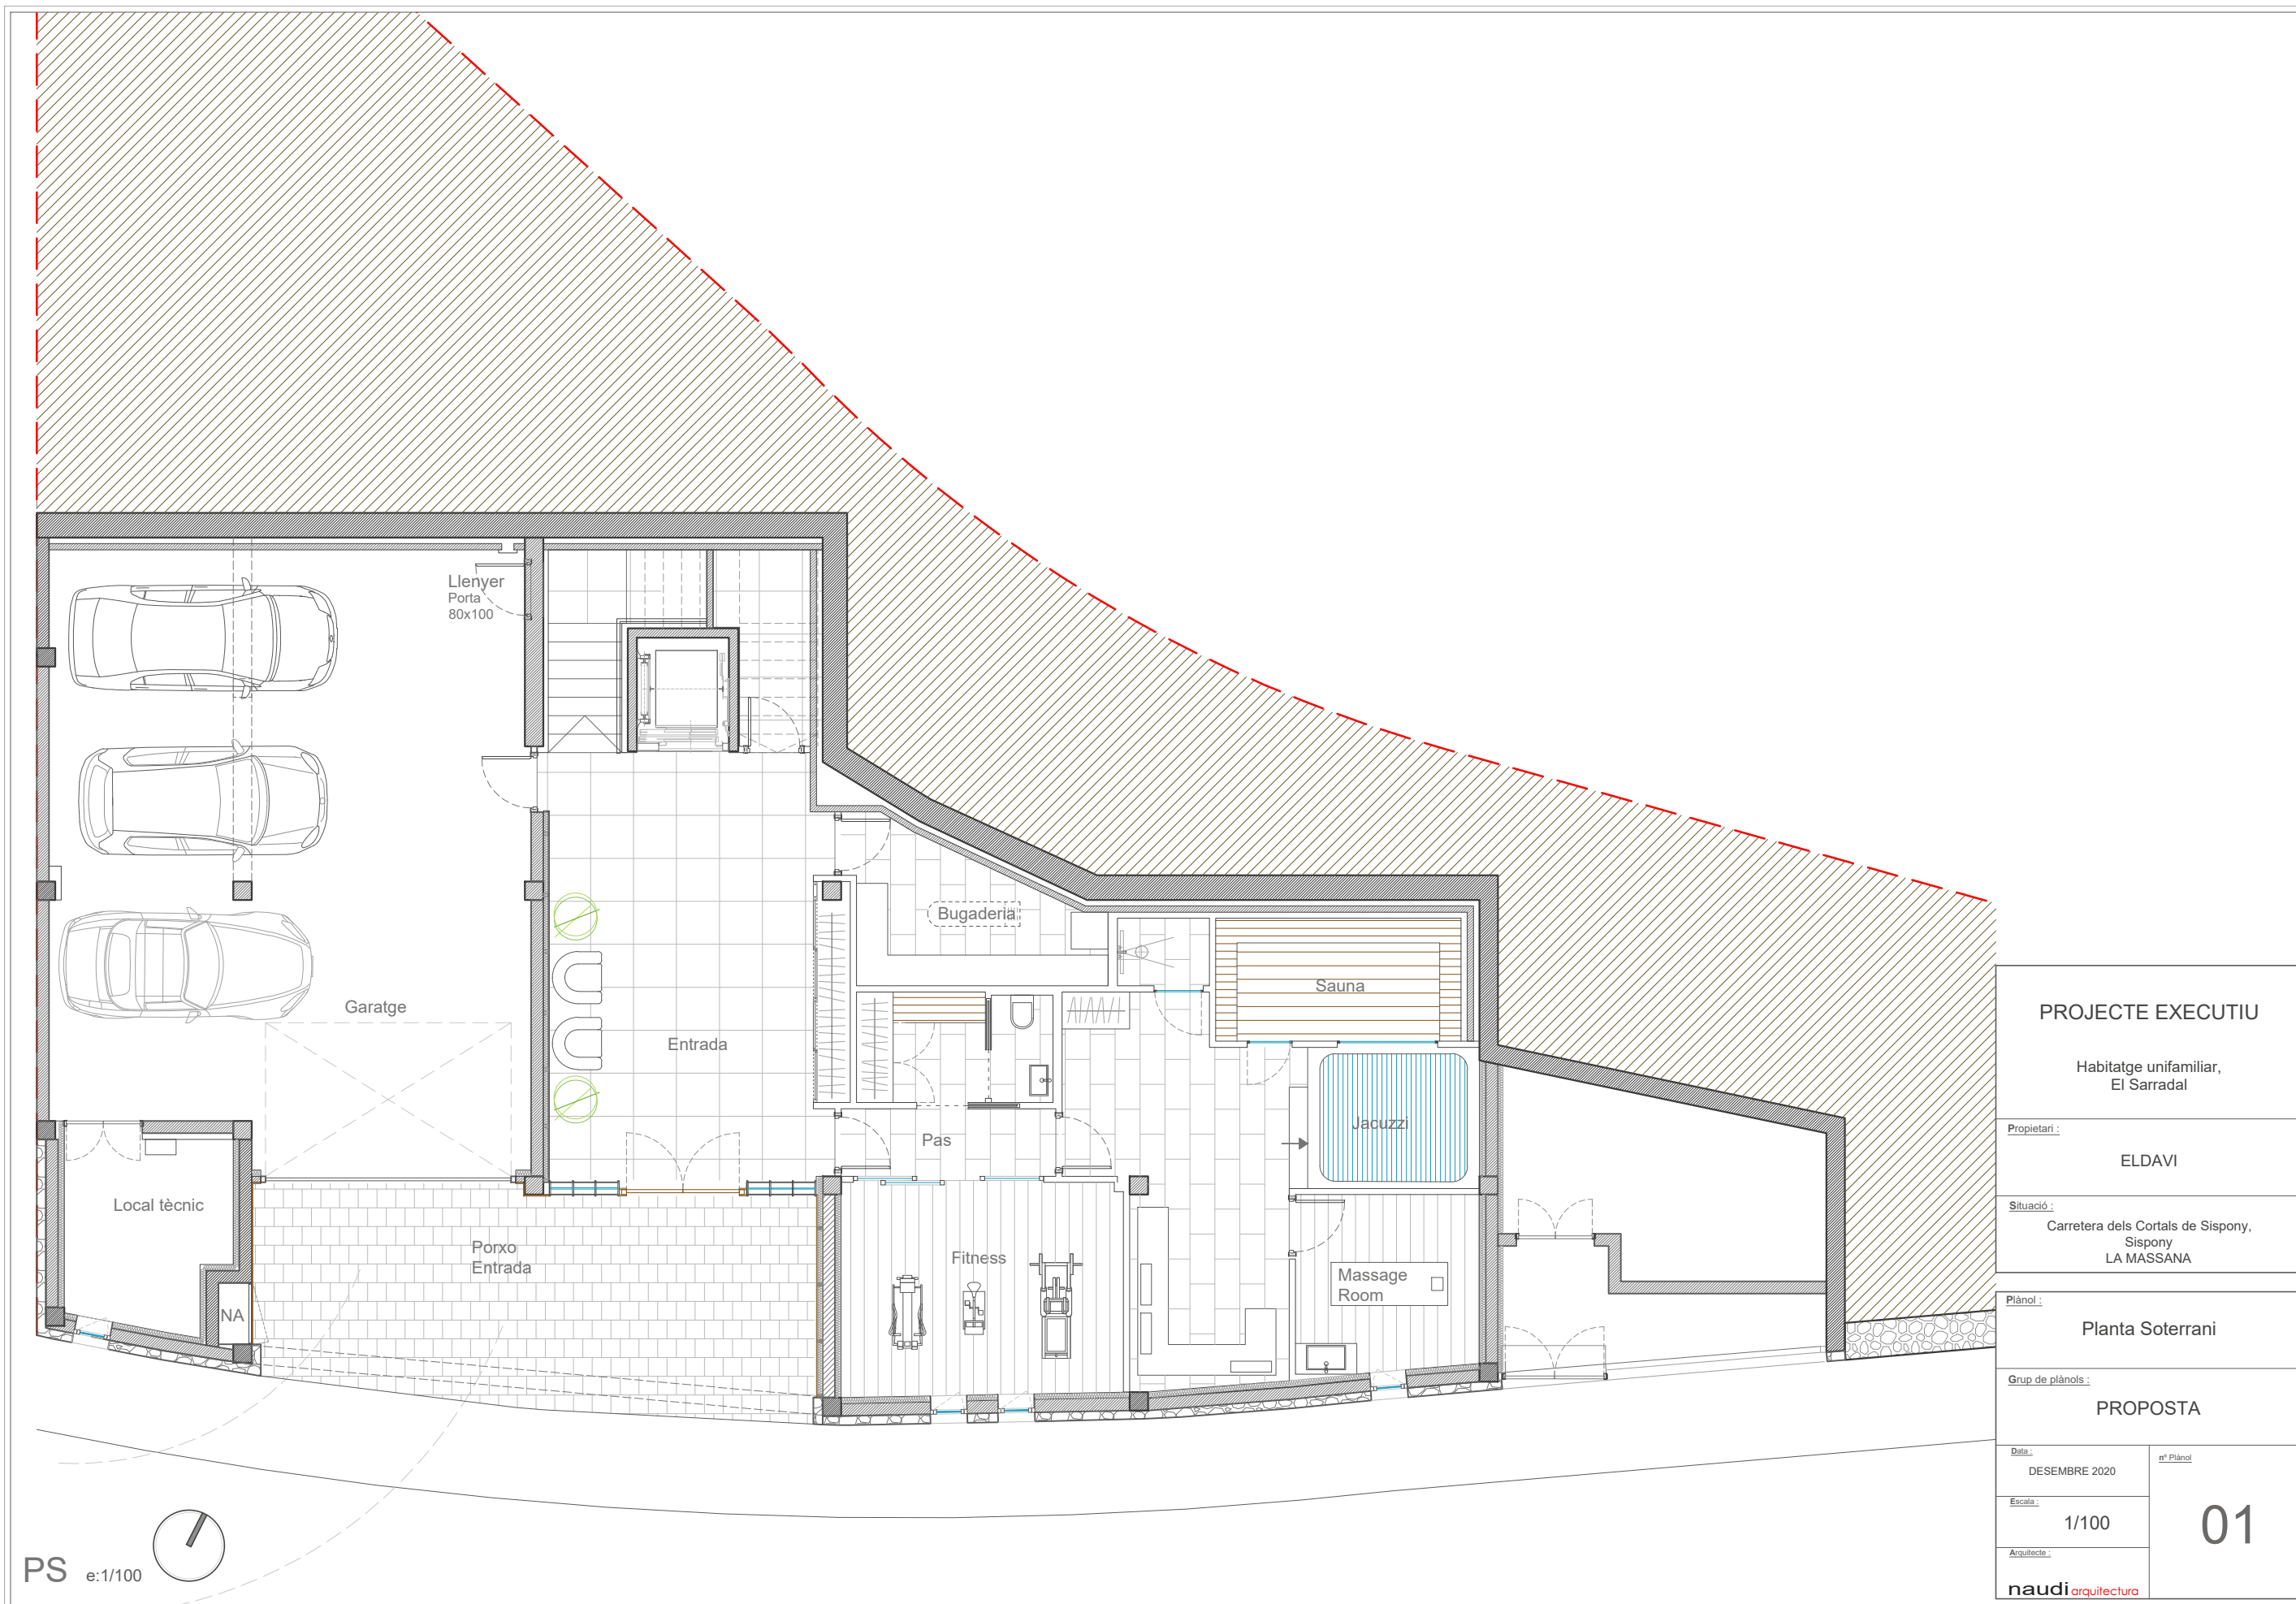

PROJECTE EXECUTIU

Habitatge unifamiliar,
El Sarradal

Propietari :

ELDAVI

Situació :

Carretera dels Cortals de Sispony,
Sispony
LA MASSANA

Plànol :

Planta Soterrani

Grup de plànols :

PROPOSTA

Data :
DESEMBRE 2020


nº Plànol

Escala :
1/100

01

Arquitecte :
naudiarquitectura

PS e:1/100

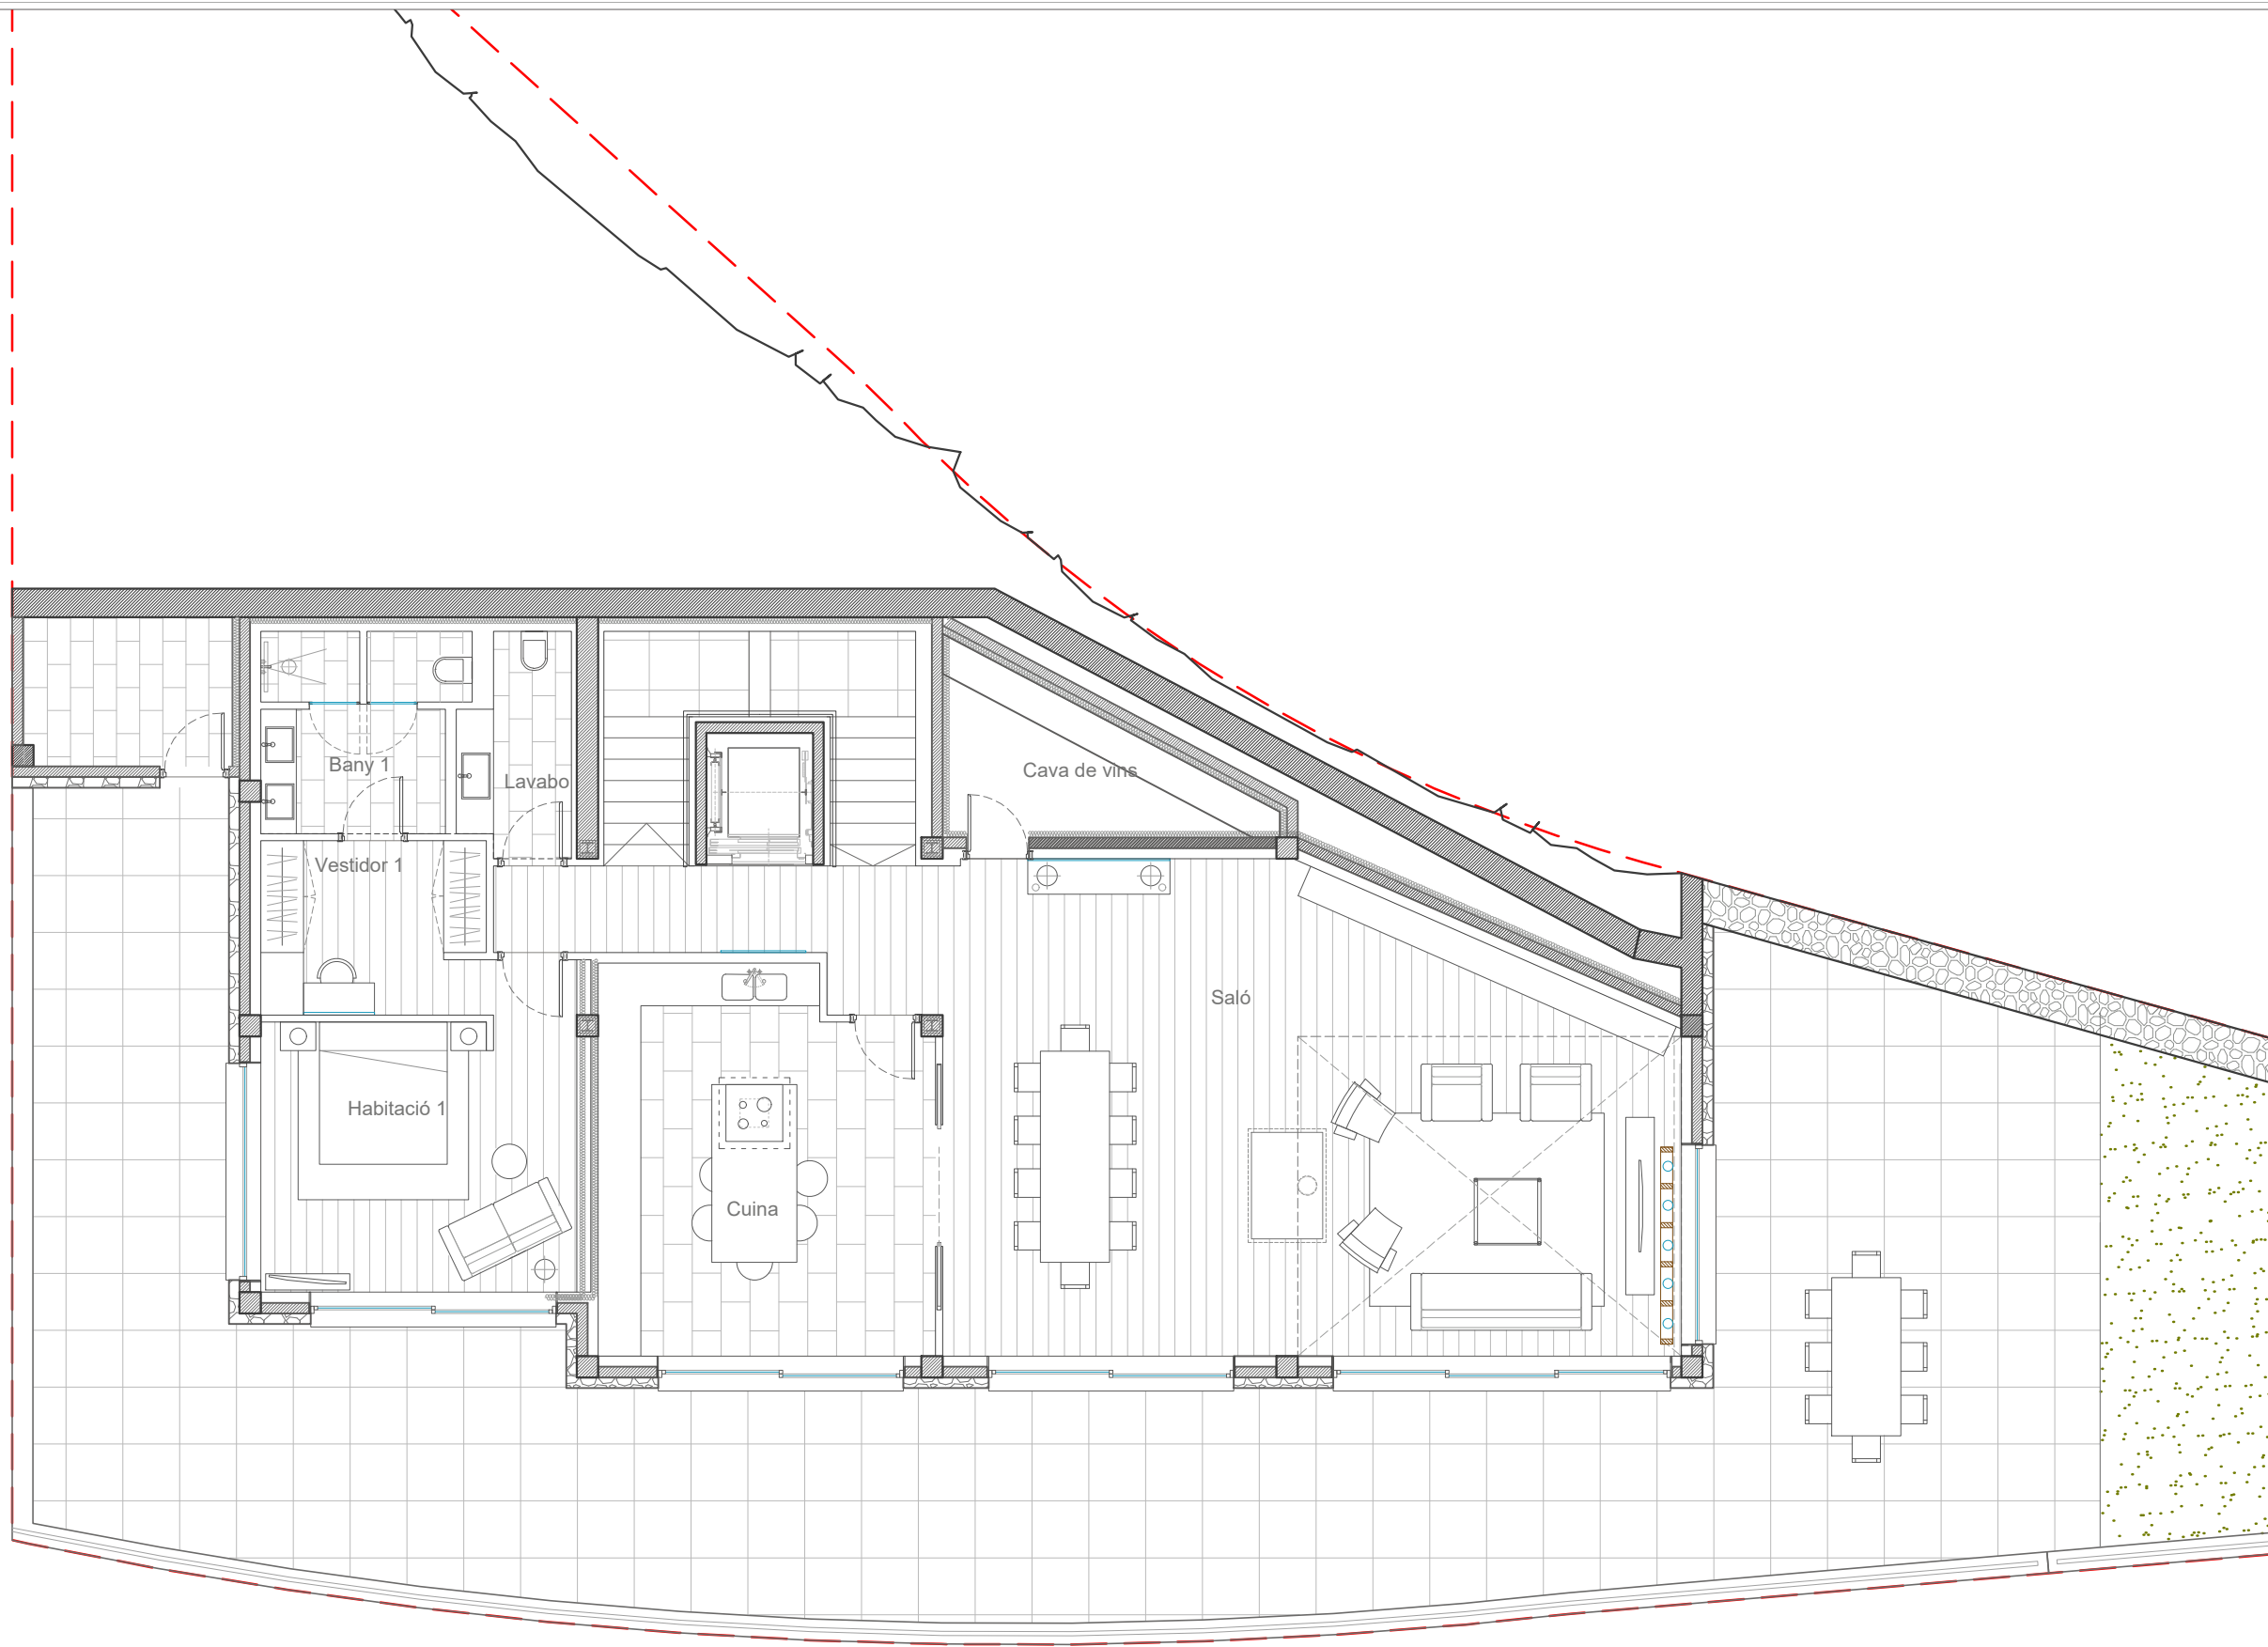

PROJECTE EXECUTIU	
Habitatge unifamiliar, El Sarradal	
Propietari :	ELDAVI
Situació :	Carretera dels Cortals de Sispony, Sispony LA MASSANA
Plànol :	Planta Baixa
Grup de plànols :	PROPOSTA
Data :	DESEMBRE 2020
Escala :	1/100
Arquitecte :	naudiarquitectura
nº Plànol	02

PB e:1/100






PROJECTE EXECUTIU	
Habitatge unifamiliar, El Sarradal	
Propietari :	
ELDAVI	
Situació :	
Carretera dels Cortals de Sispony, Sispony LA MASSANA	
Plànol :	
Planta Primera	
Grup de plànols :	
PROPOSTA	
Data :	nº Plànol
DESEMBRE 2020	03
Escala :	
1/100	
Arquitecte :	
naudi arquitectura	

P1 e:1/100





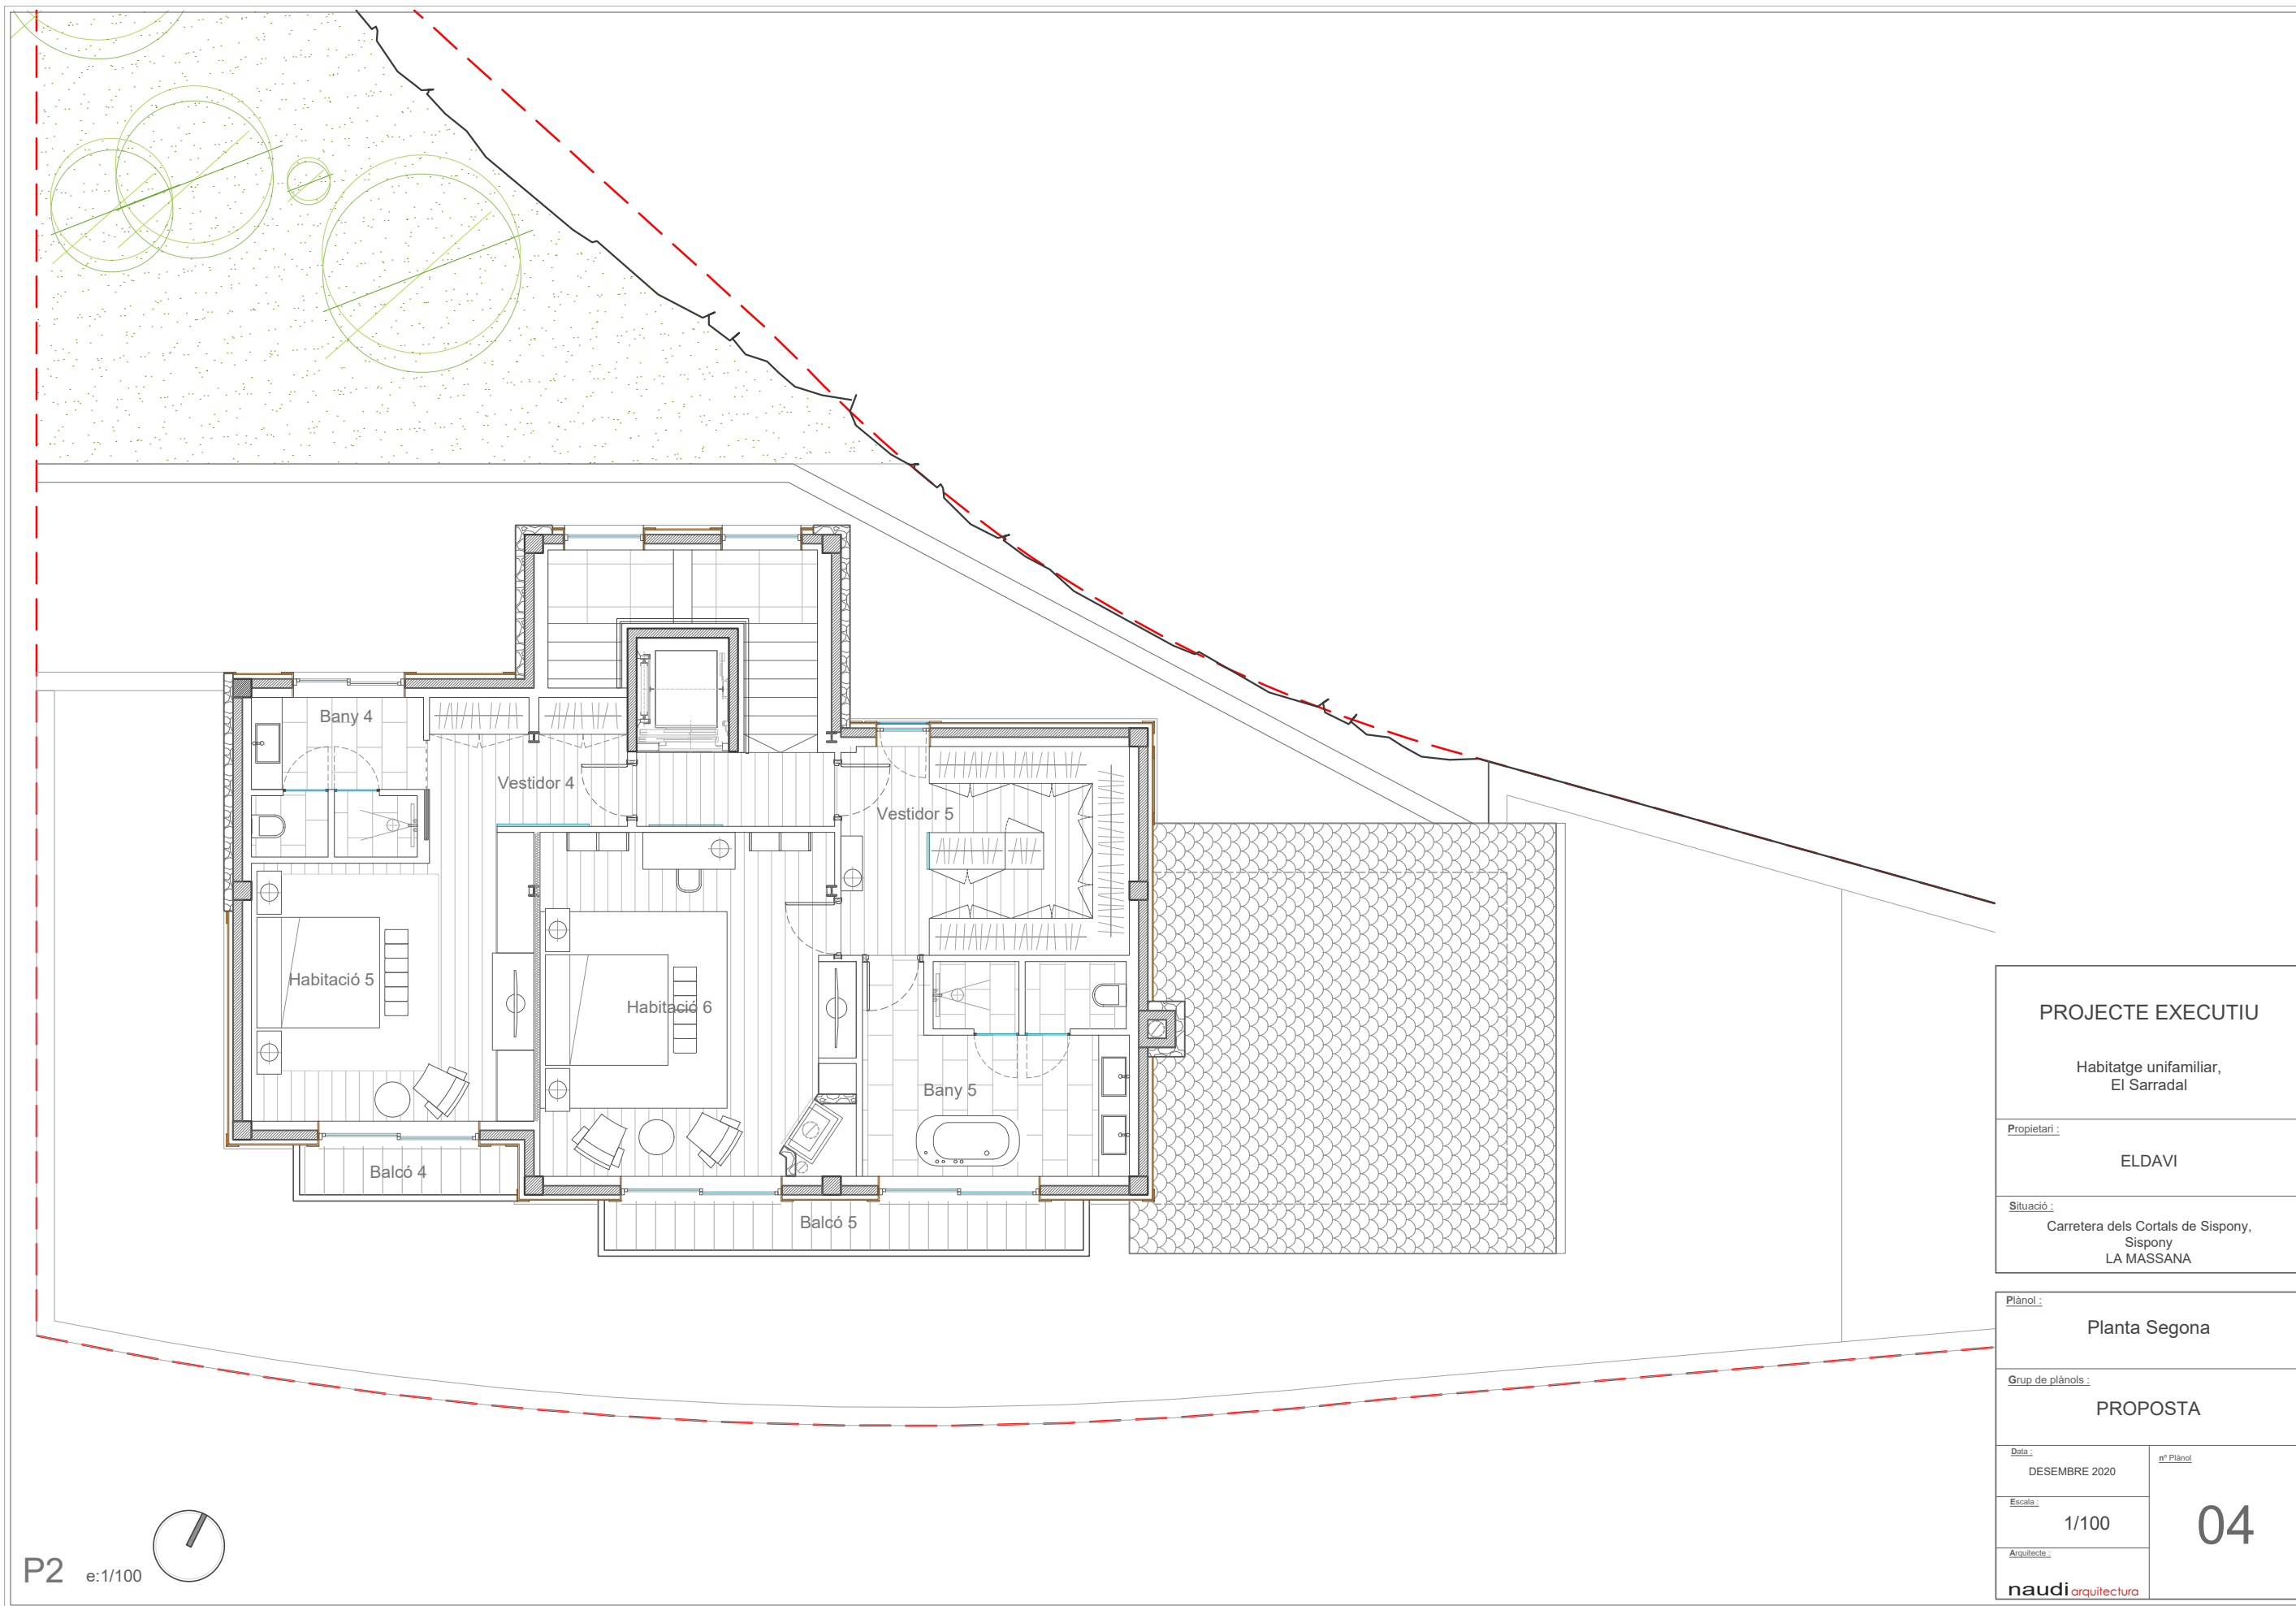

PROJECTE EXECUTIU	
Habitatge unifamiliar, El Sarradal	
Propietari :	
ELDAVI	
Situació :	
Carretera dels Cortals de Sispony, Sispony LA MASSANA	
Plànol :	
Planta Segona	
Grup de plànols :	
PROPOSTA	
Data :	nº Plànol
DESEMBRE 2020	04
Escala :	
1/100	
Arquitecte :	
naudi arquitectura	



P2 e:1/100



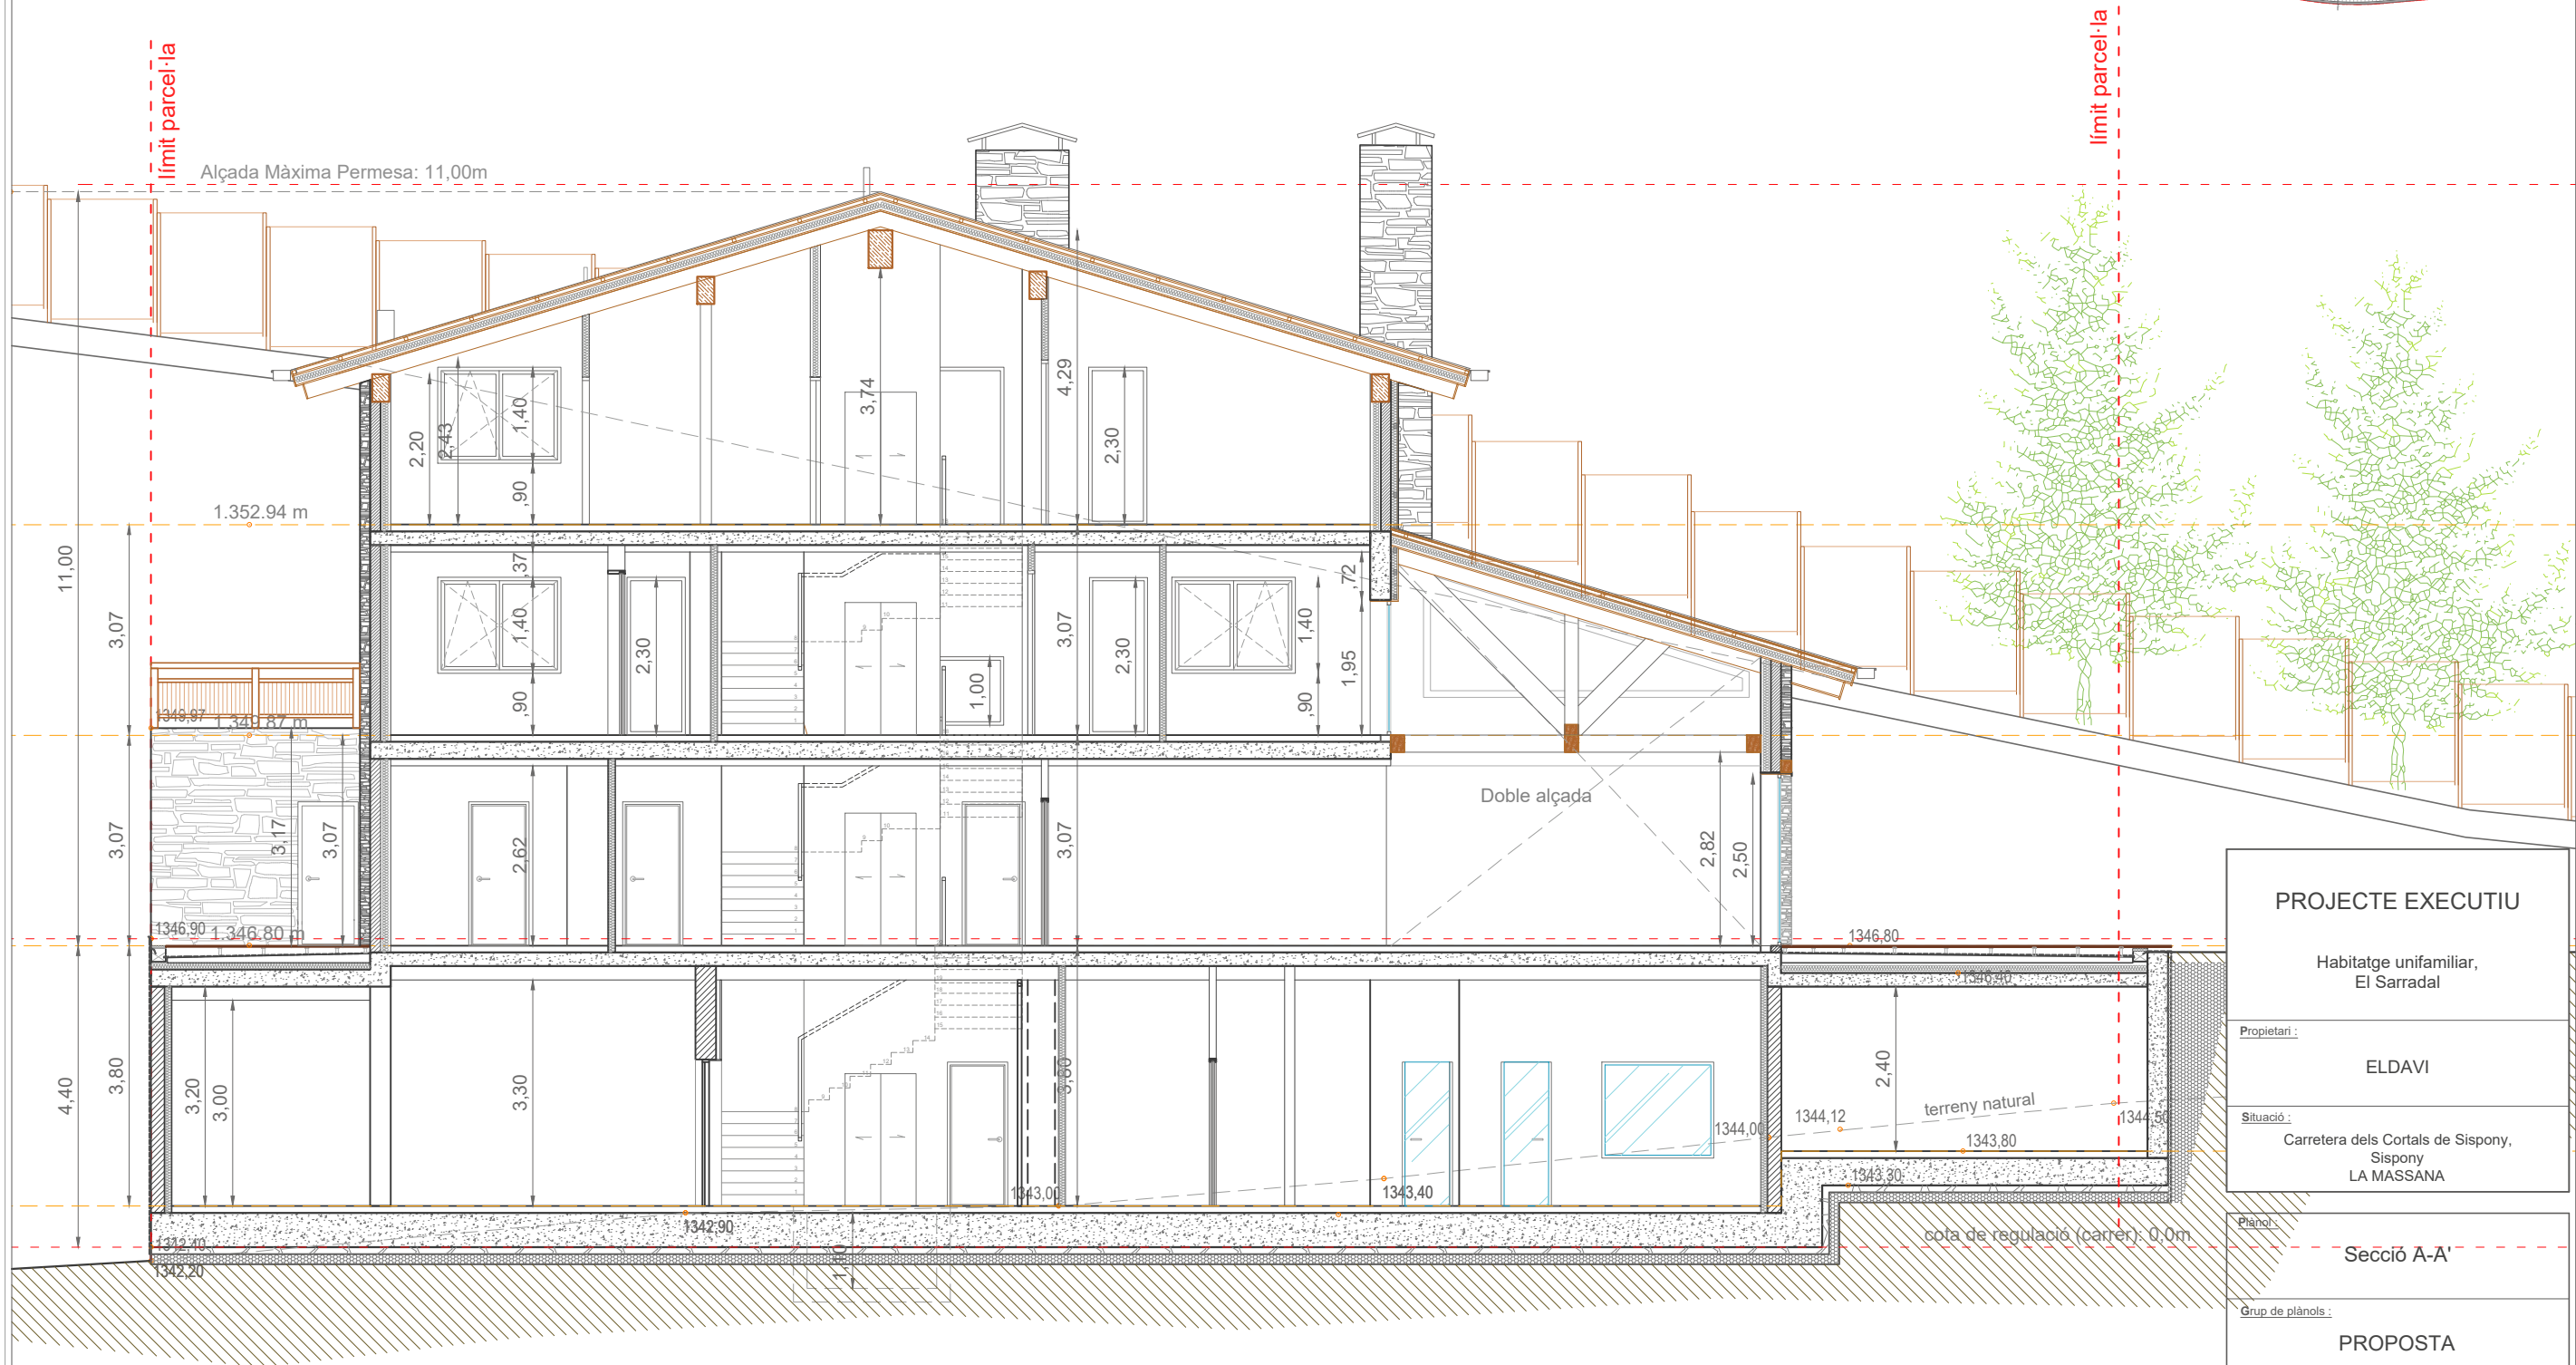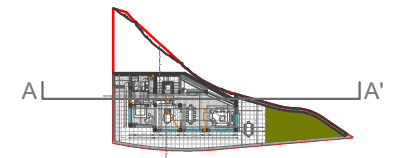

PROJECTE EXECUTIU	
Habitatge unifamiliar, El Sarradal	
Propietari:	ELDAVI
Situació:	Carretera dels Cortals de Sispony, Sispony LA MASSANA
Plànol:	Secció A-A'
Grup de plànols:	PROPOSTA
Data:	DESEMBRE 2020
Escala:	1/100
Arquitecte:	naudi arquitectura
nº Plànol:	06

Secció A-A' e:1/100

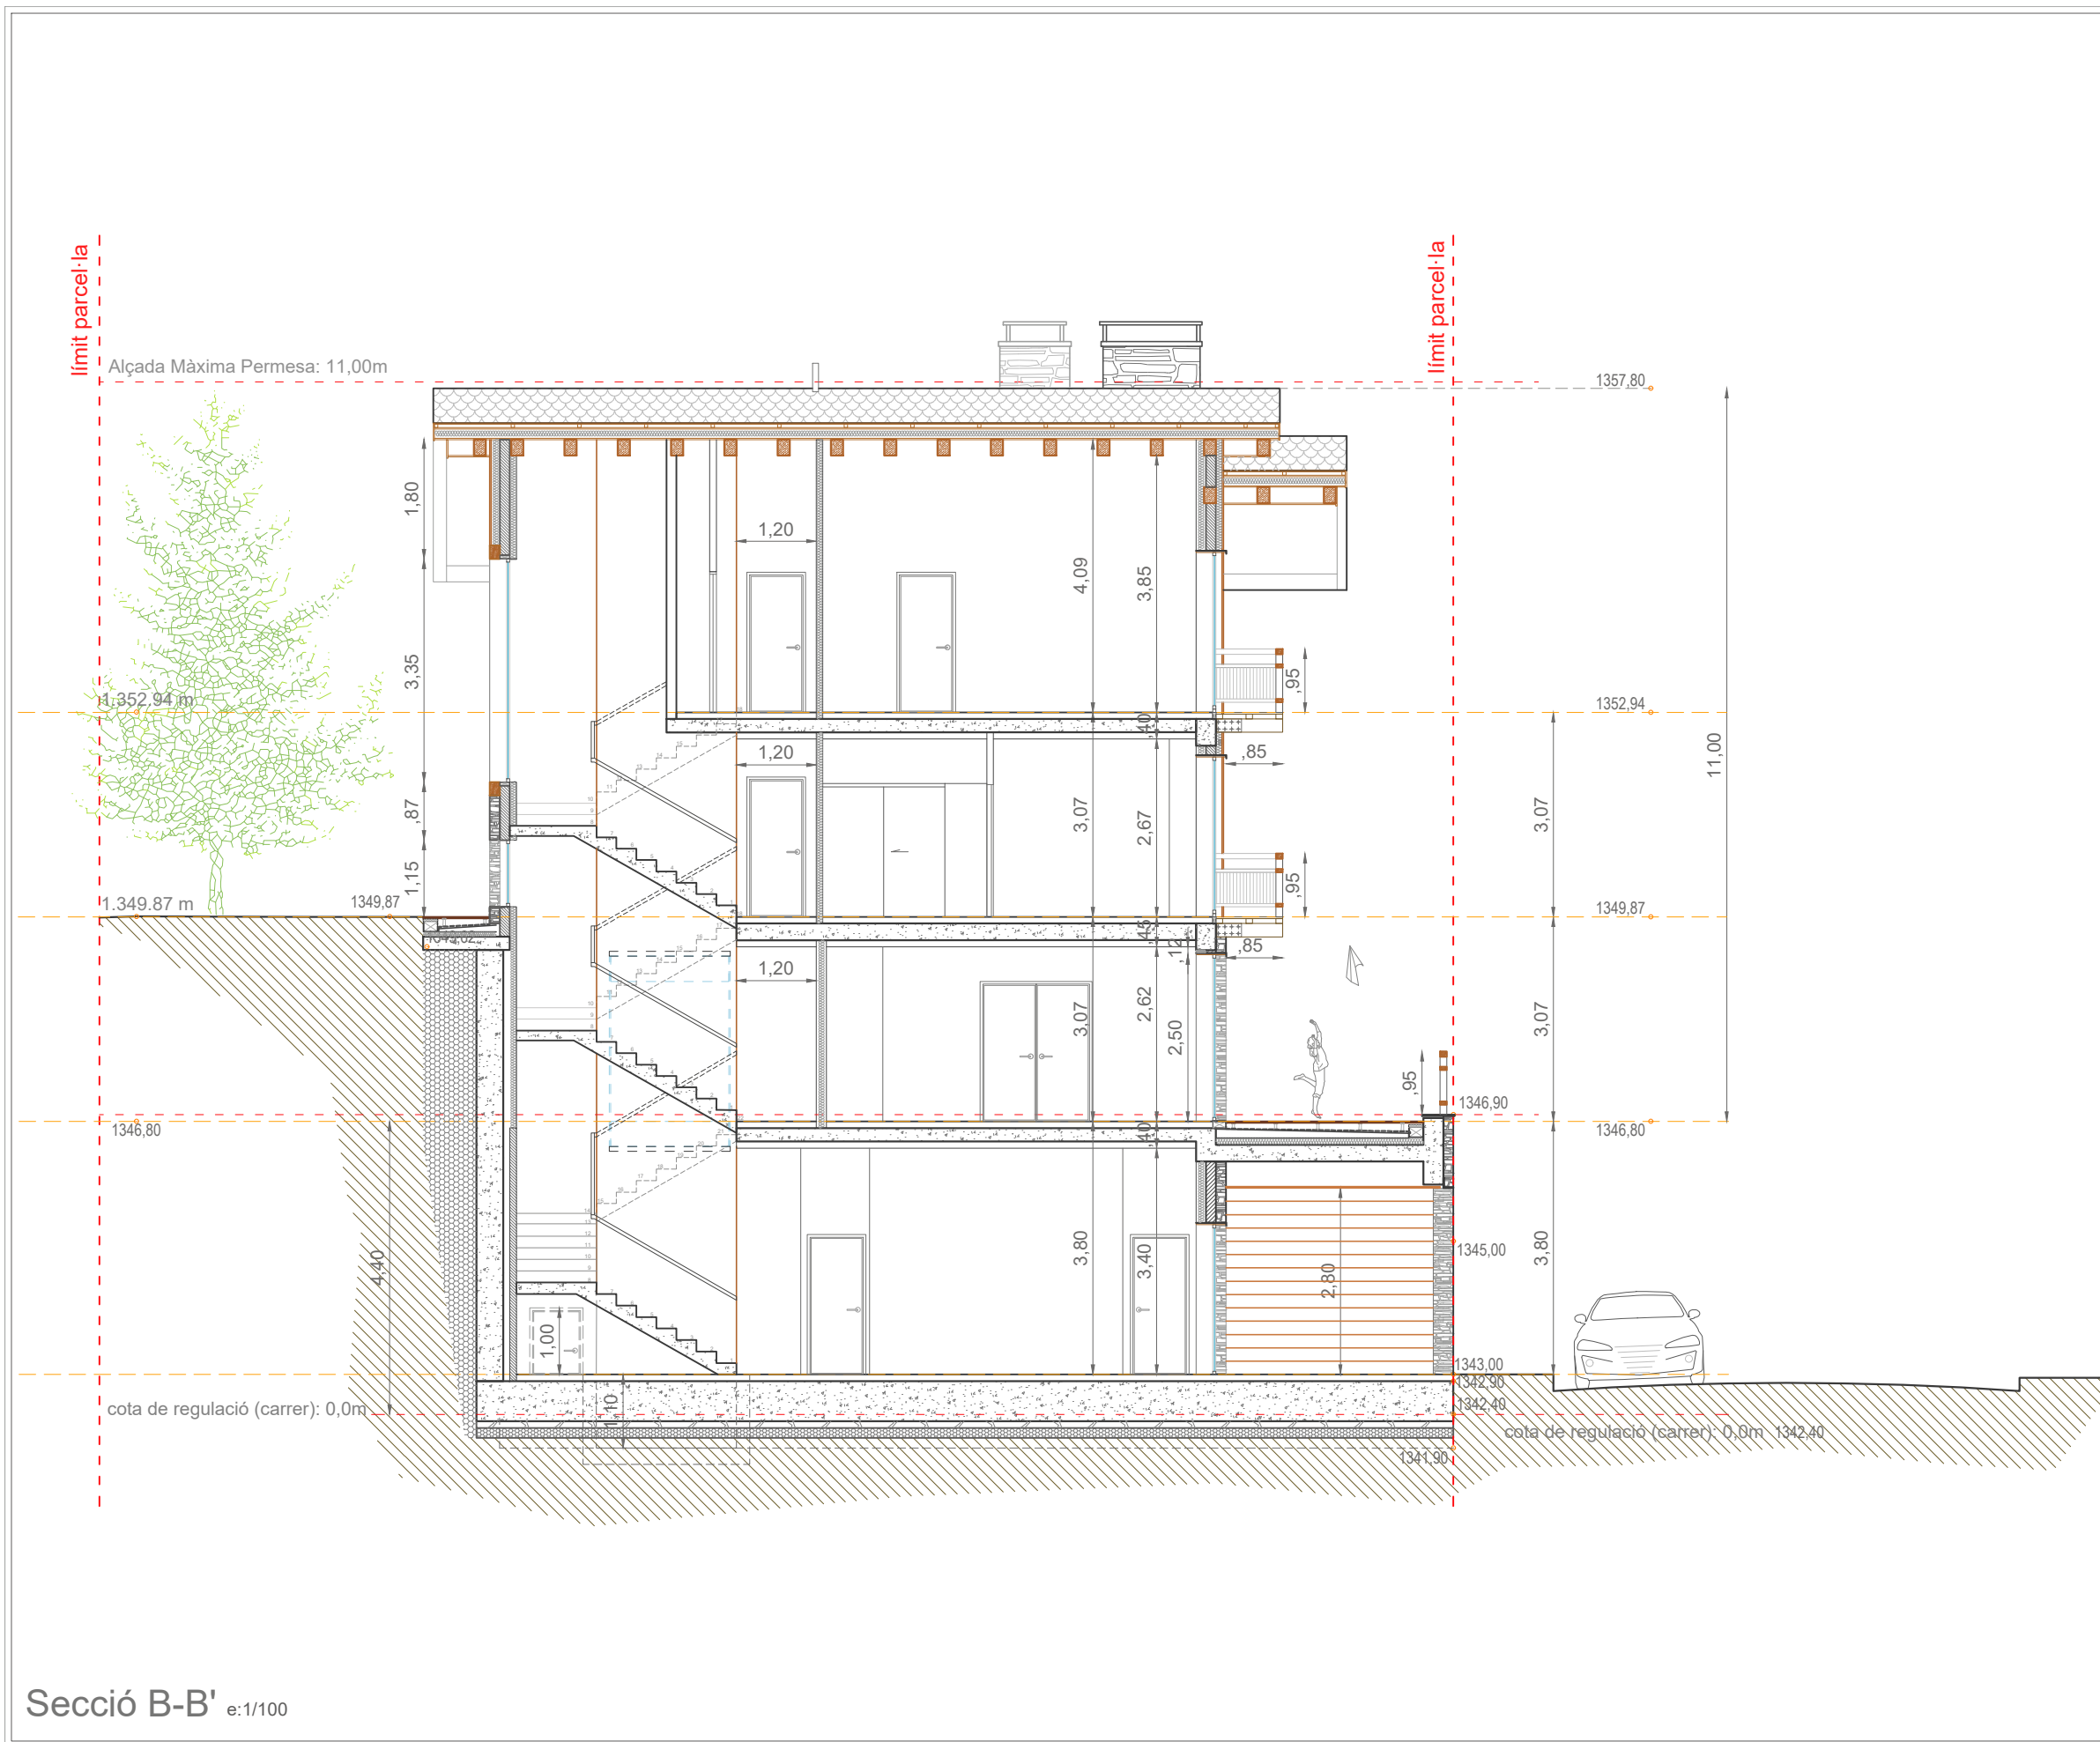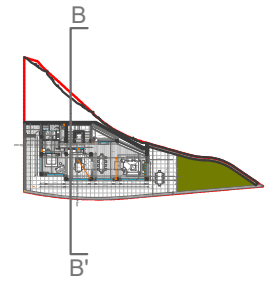


PROJECTE EXECUTIU	
Habitatge unifamiliar, El Sarradal	
Propietari :	
ELDAVI	
Situació :	
Carretera dels Cortals de Sispony, Sispony LA MASSANA	
Plànol :	
Secció B-B'	
Grup de plànols :	
PROPOSTA	
Data :	nº Plànol
DESEMBRE 2020	07
Escala :	
1/100	
Arquitecte :	
naudi arquitectura	

Secció B-B' e:1/100

límit parcel·la

Alçada Màxima Permesa: 15.50 m (11,00 + 4,50)

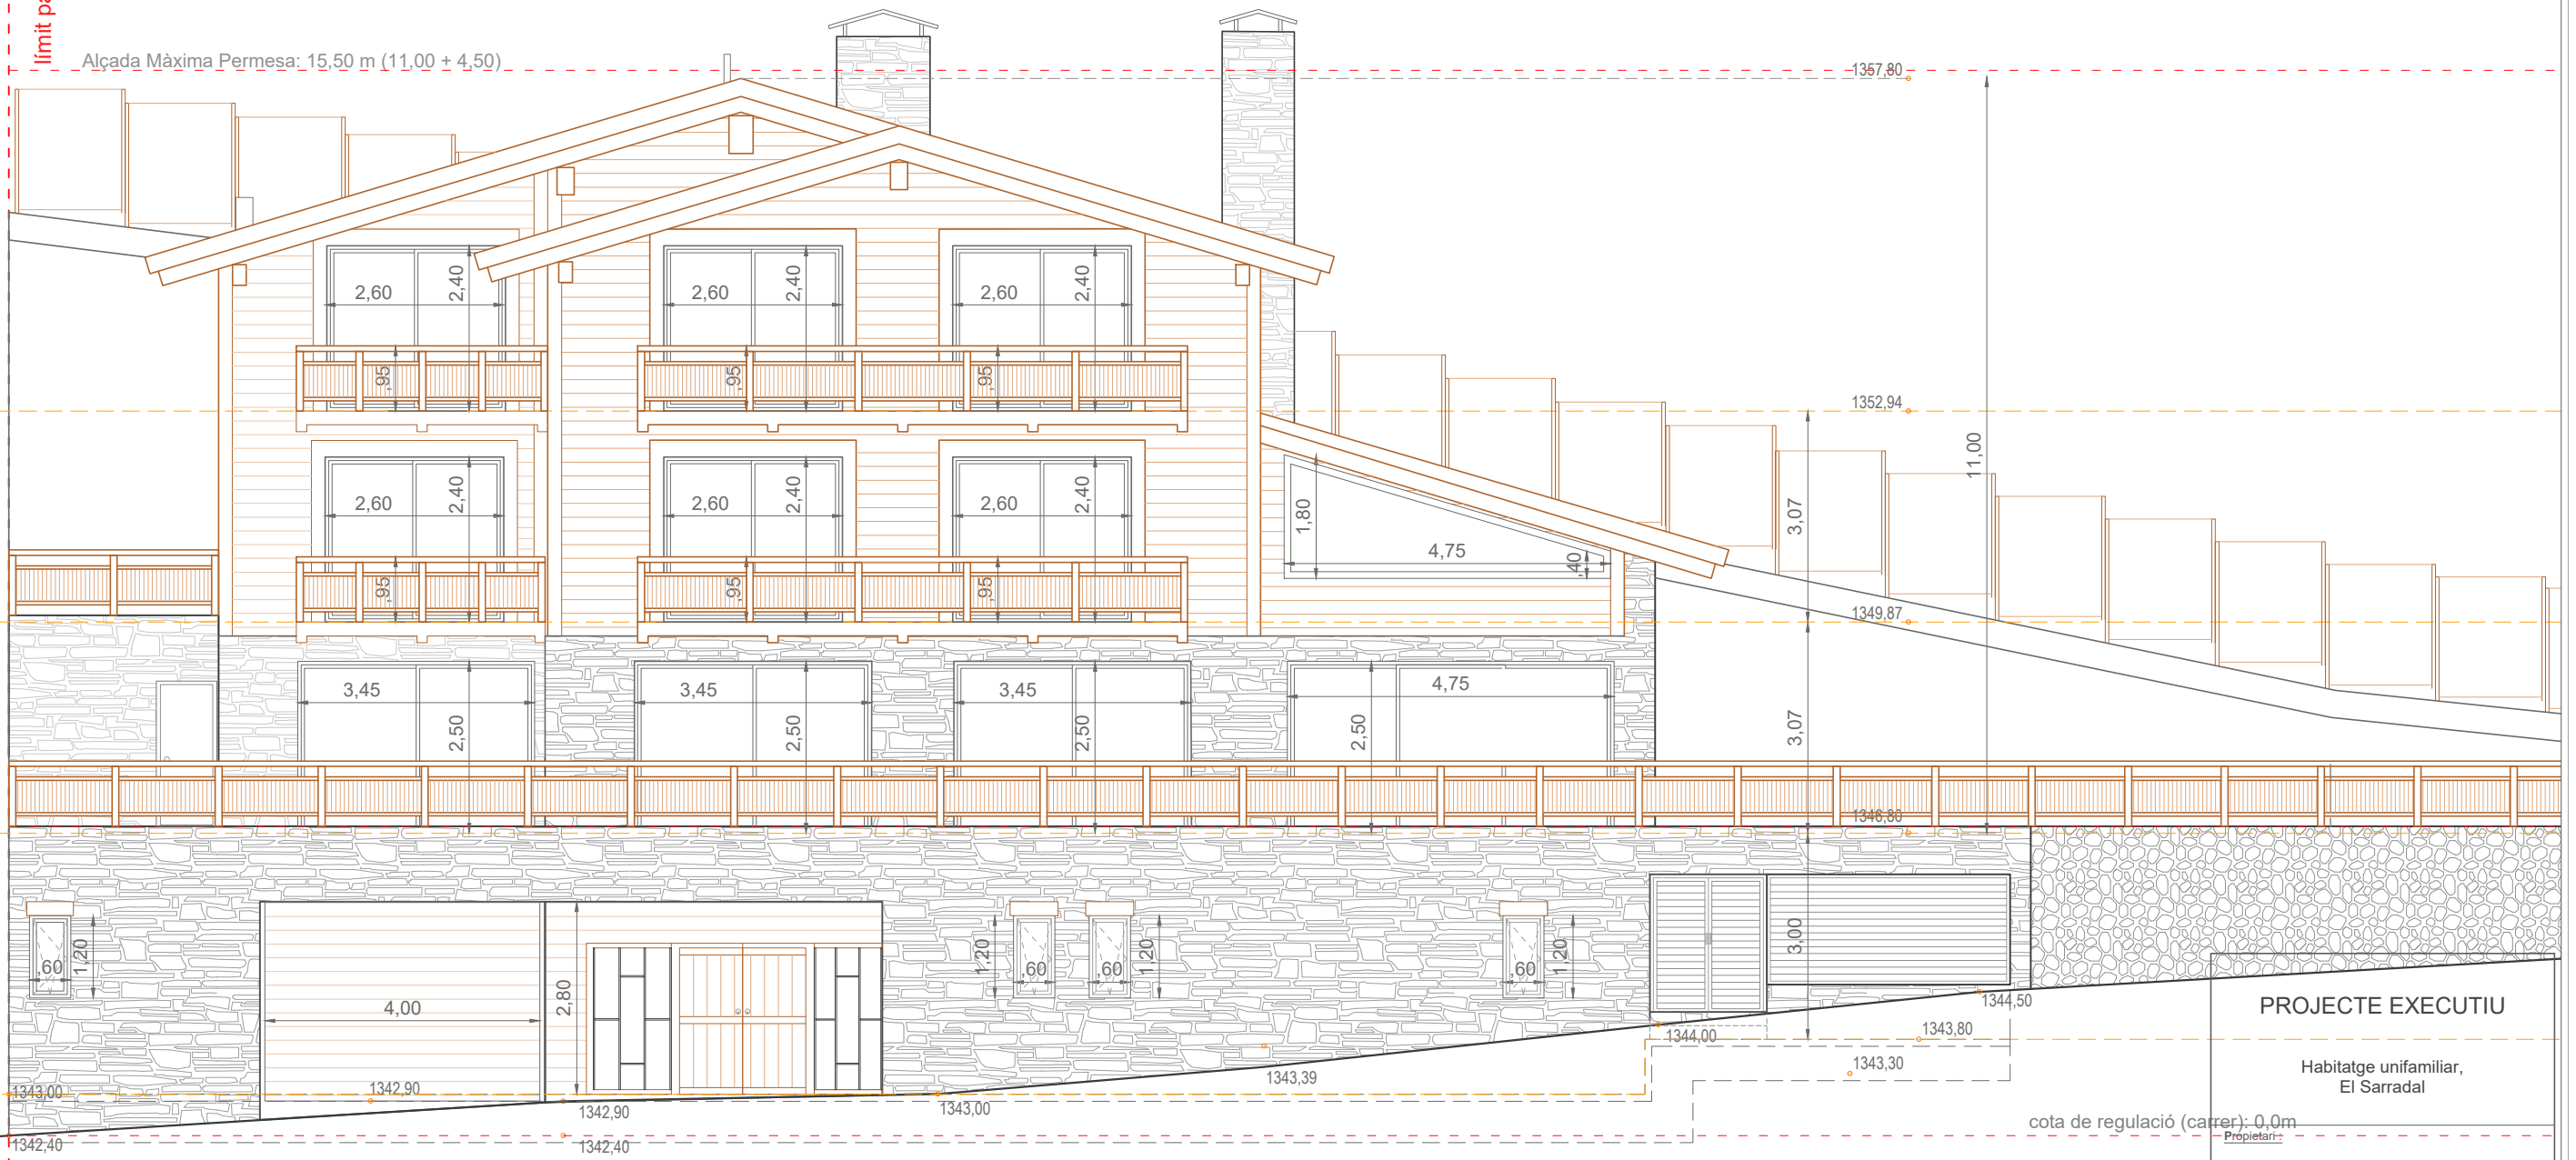

PROJECTE EXECUTIU

Habitatge unifamiliar,
El Sarradal

ELDAVI

Situació :
Carretera dels Cortals de Sispony,
Sispony
LA MASSANA

Plànol :
Alçat Sud

Grup de plànols :
PROPOSTA


Data :
DESEMBRE 2020

Escala :
1/100

Arquitecte :
naudiarquitectura


nº Plànol

08

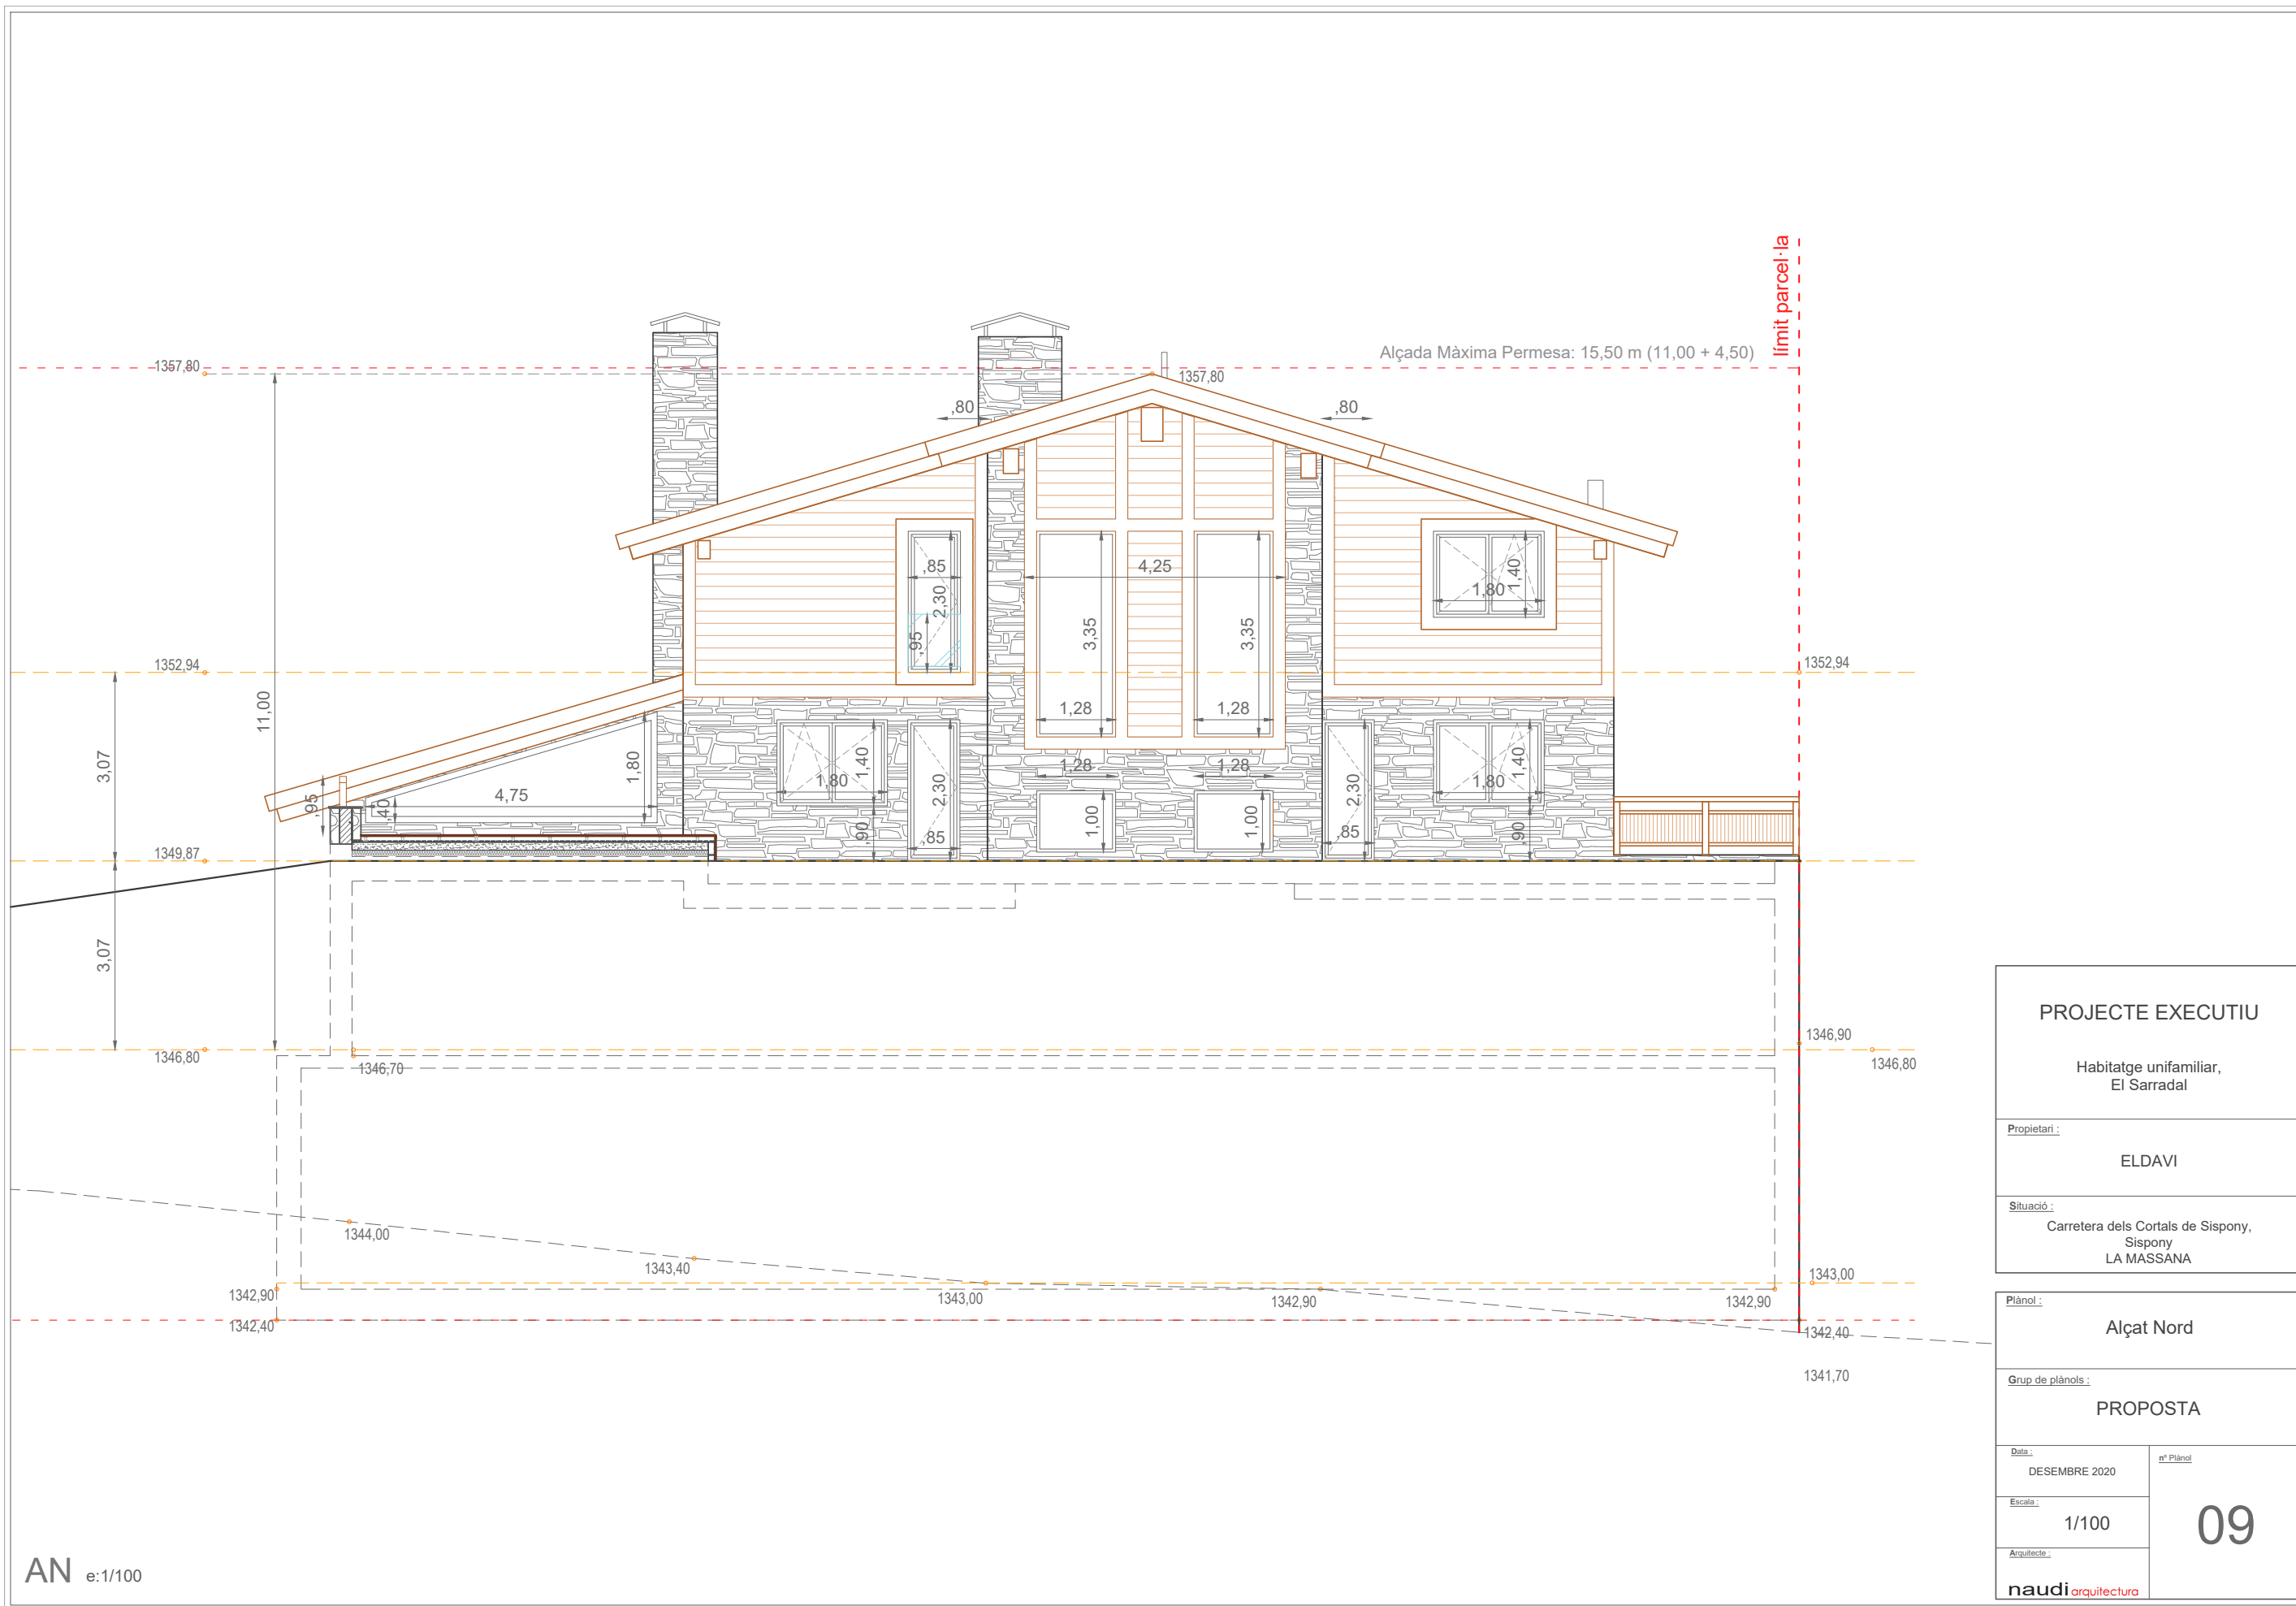


AN e:1/100

PROJECTE EXECUTIU	
Habitatge unifamiliar, El Sarradal	
Propietari :	
ELDAVI	
Situació :	
Carretera dels Cortals de Sispony, Sispony LA MASSANA	
Plànol :	
Alçat Nord	
Grup de plànols :	
PROPOSTA	
Data :	nº Plànol
DESEMBRE 2020	09
Escala :	
1/100	
Arquitecte :	
naudiarquitectura	

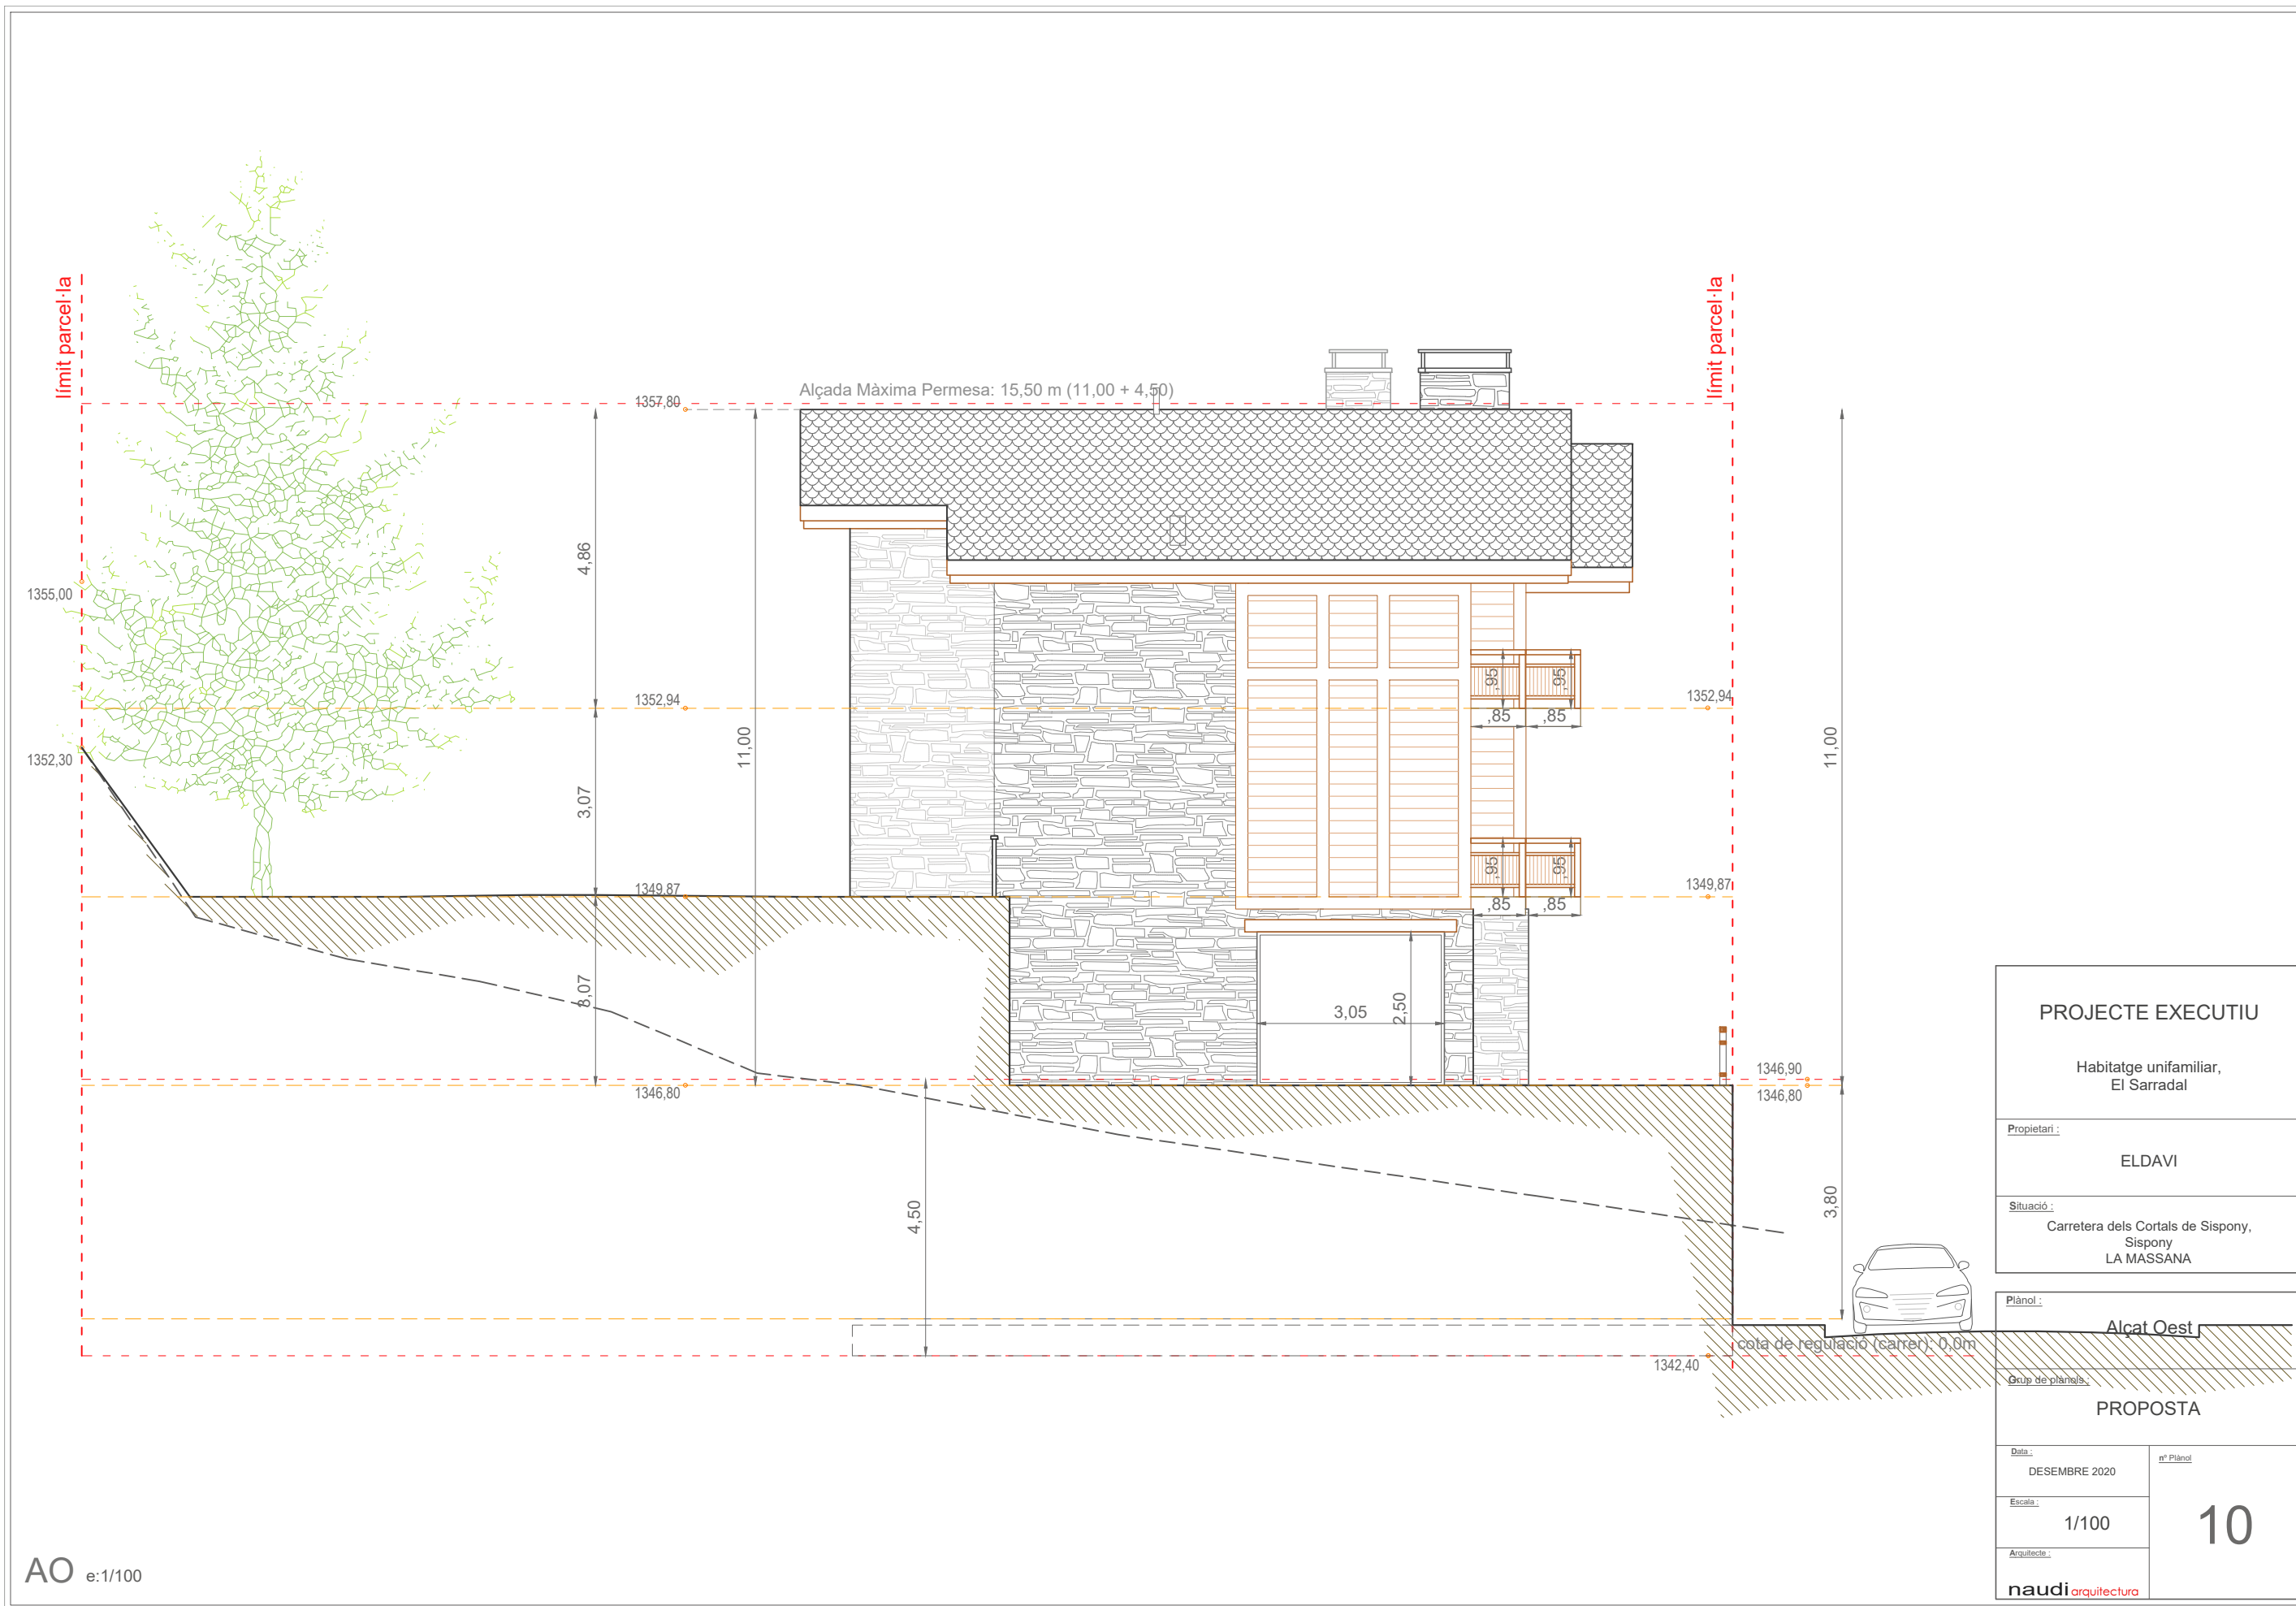

PROJECTE EXECUTIU	
Habitatge unifamiliar, El Sarradal	
Propietari:	ELDAVI
Situació:	Carretera dels Cortals de Sispony, Sispony LA MASSANA
Plànol:	Alçat Oest
Grup de plànols:	
PROPOSTA	
Data:	DESEMBRE 2020
Escala:	1/100
Arquitecte:	naudi arquitectura
nº Plànol:	10

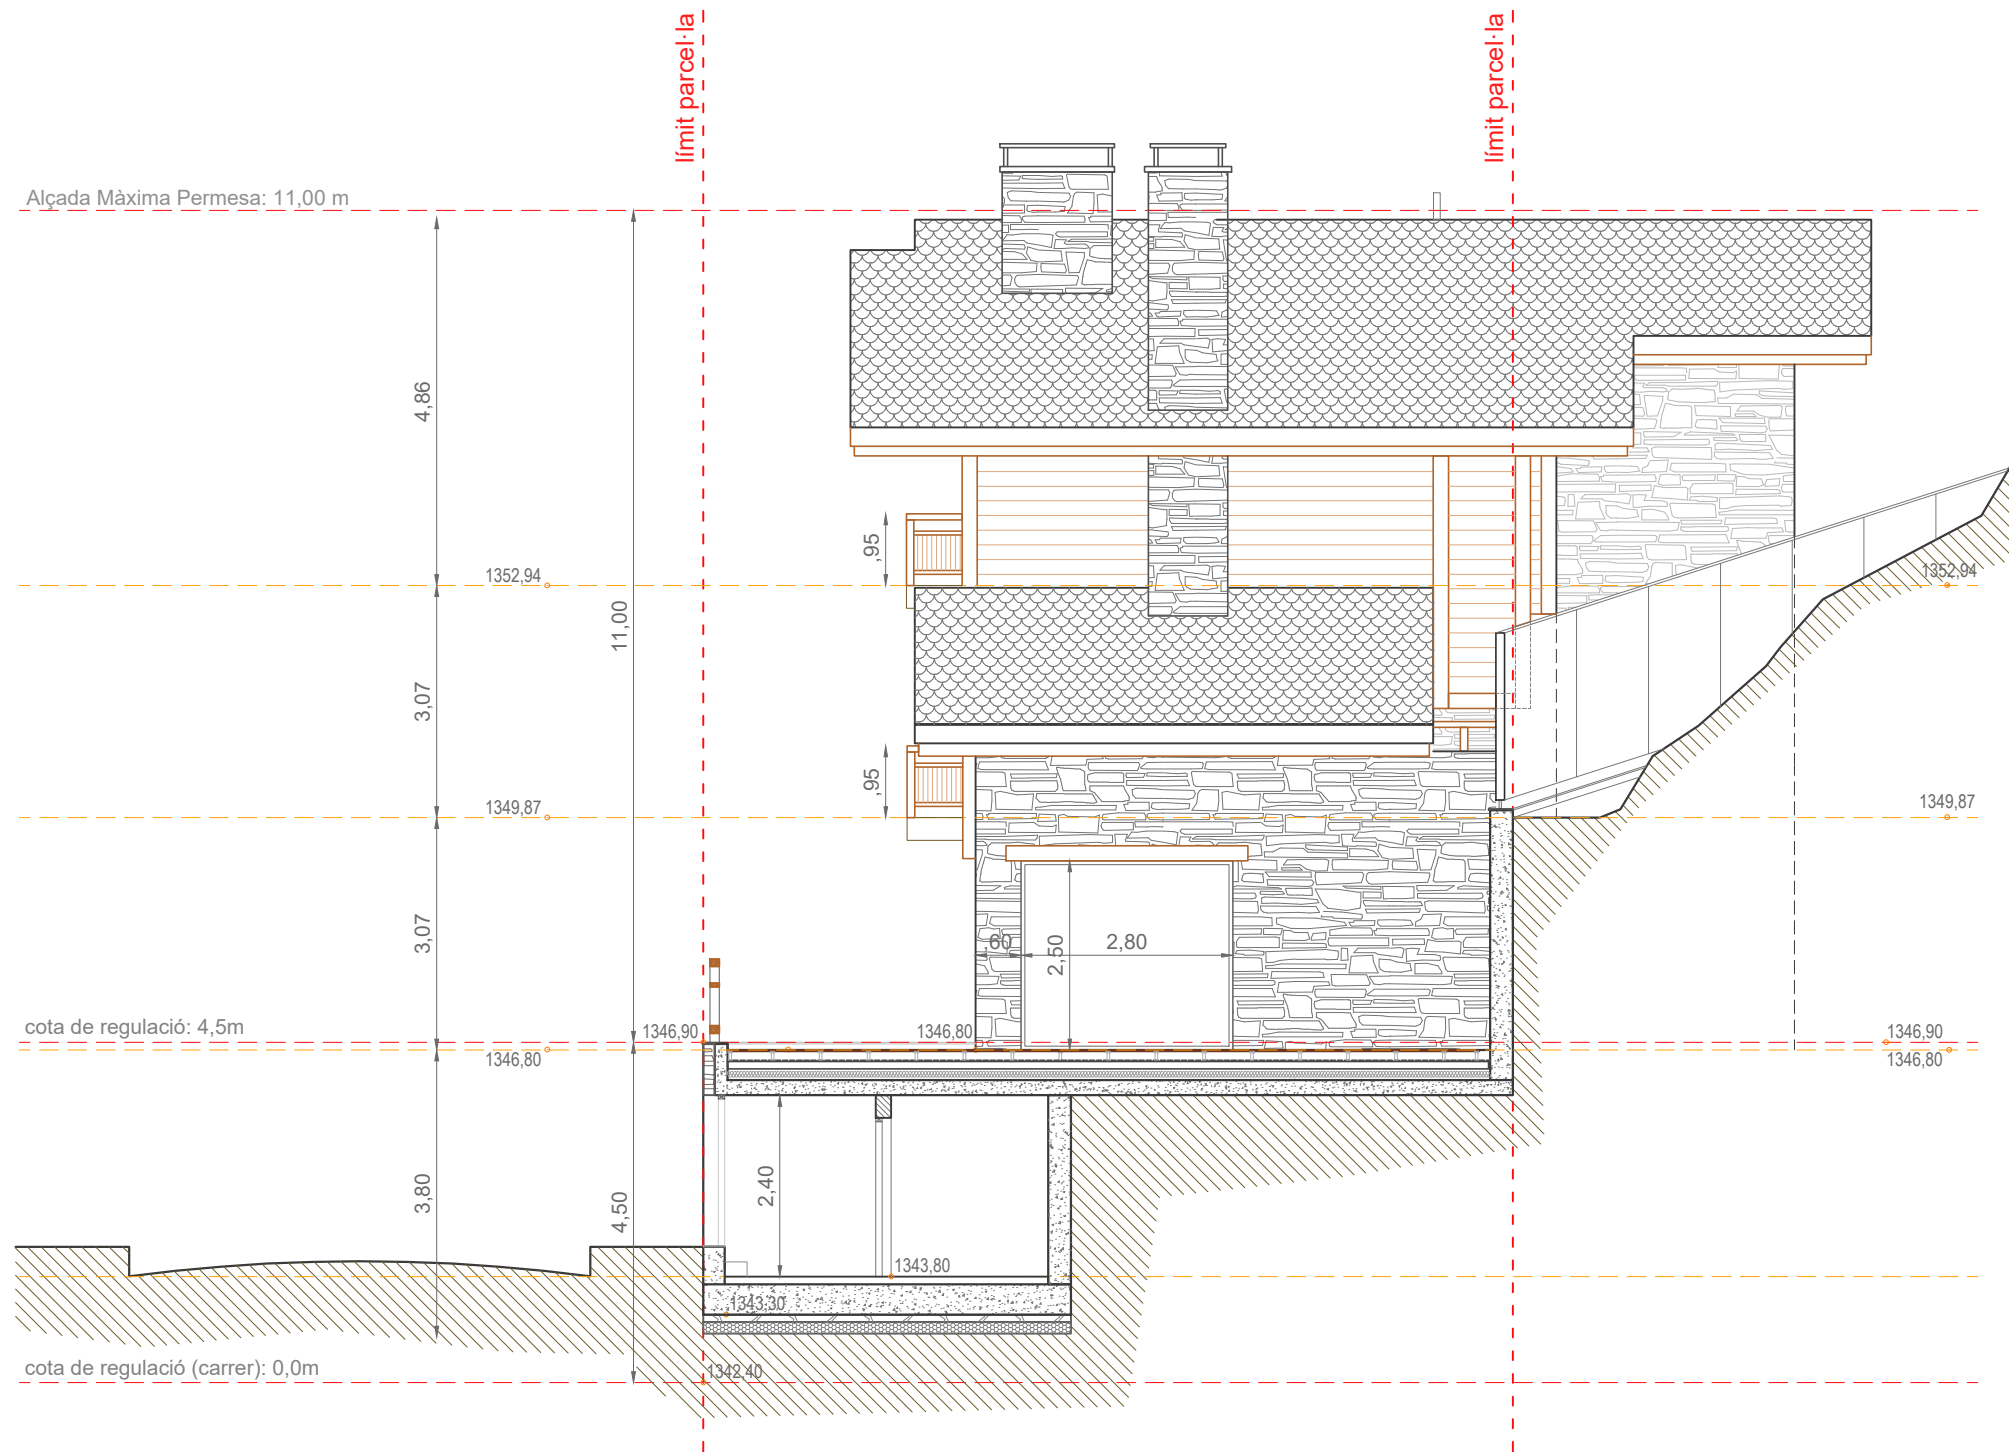

PROJECTE EXECUTIU	
Habitatge unifamiliar, El Sarradal	
Propietari :	
ELDAVI	
Situació :	
Carretera dels Cortals de Sispony, Sispony LA MASSANA	
Plànol :	
Alçat Est	
Grup de plànols :	
PROPOSTA	
Data :	nº Plànol
DESEMBRE 2020	11
Escala :	
1/100	
Arquitecte :	
naudi arquitectura	