


EDIFICI SUPERIOR
PLANTA 3 i 4 / ESCALA A / PORTA 1

Superfície Construïda Interior 86,43+ 69,61 m²
 Superfície Construïda Exterior 36,33 + 28,43 m²

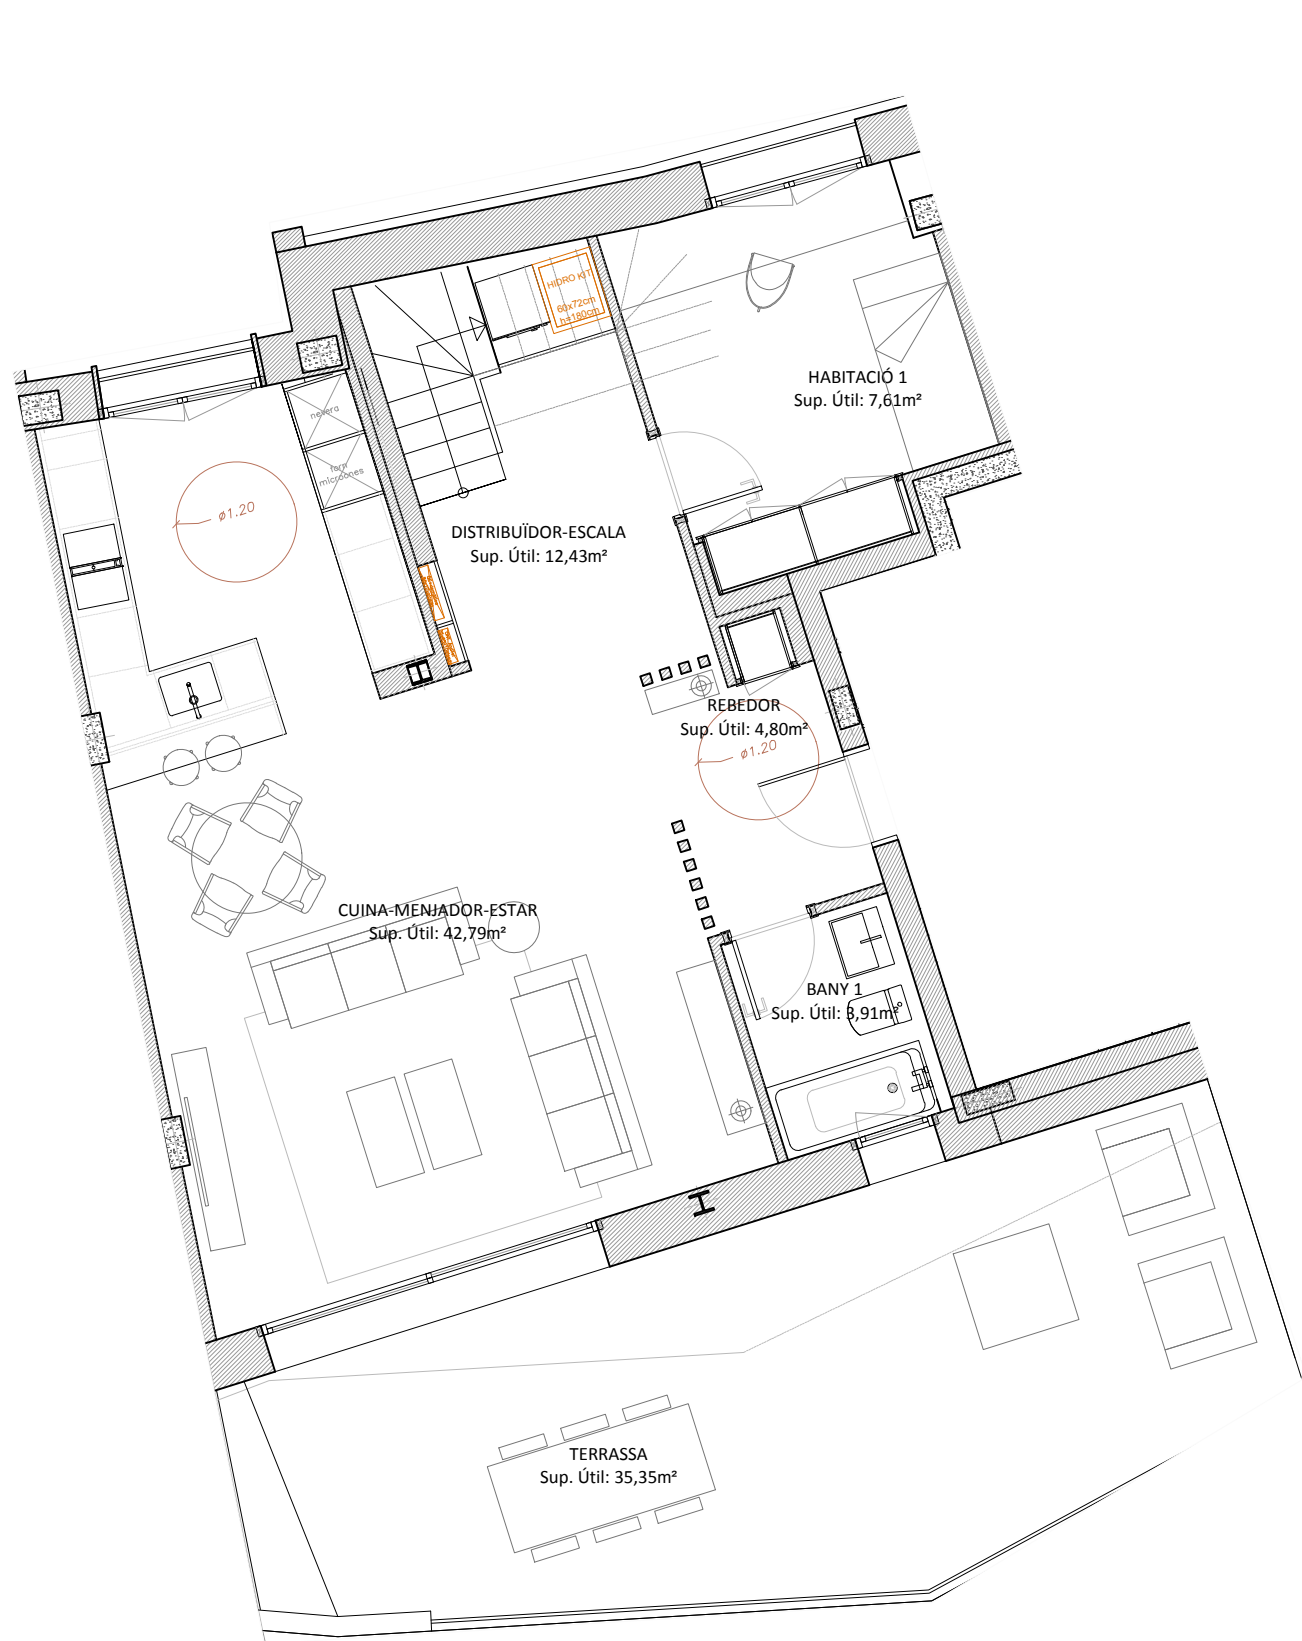

NOTES:

Els límits, les superfícies i les mides dels habitatges estan subjectes a exigències tècniques, jurídiques i/o comercials.
 Les superfícies útils i construïdes poden patir lleugeres modificacions degut a la redefinició de tamany de pilars i patis d'instal·lacions en fase de projecte executiu.

