


Torre 3 - Habitatge 11-1

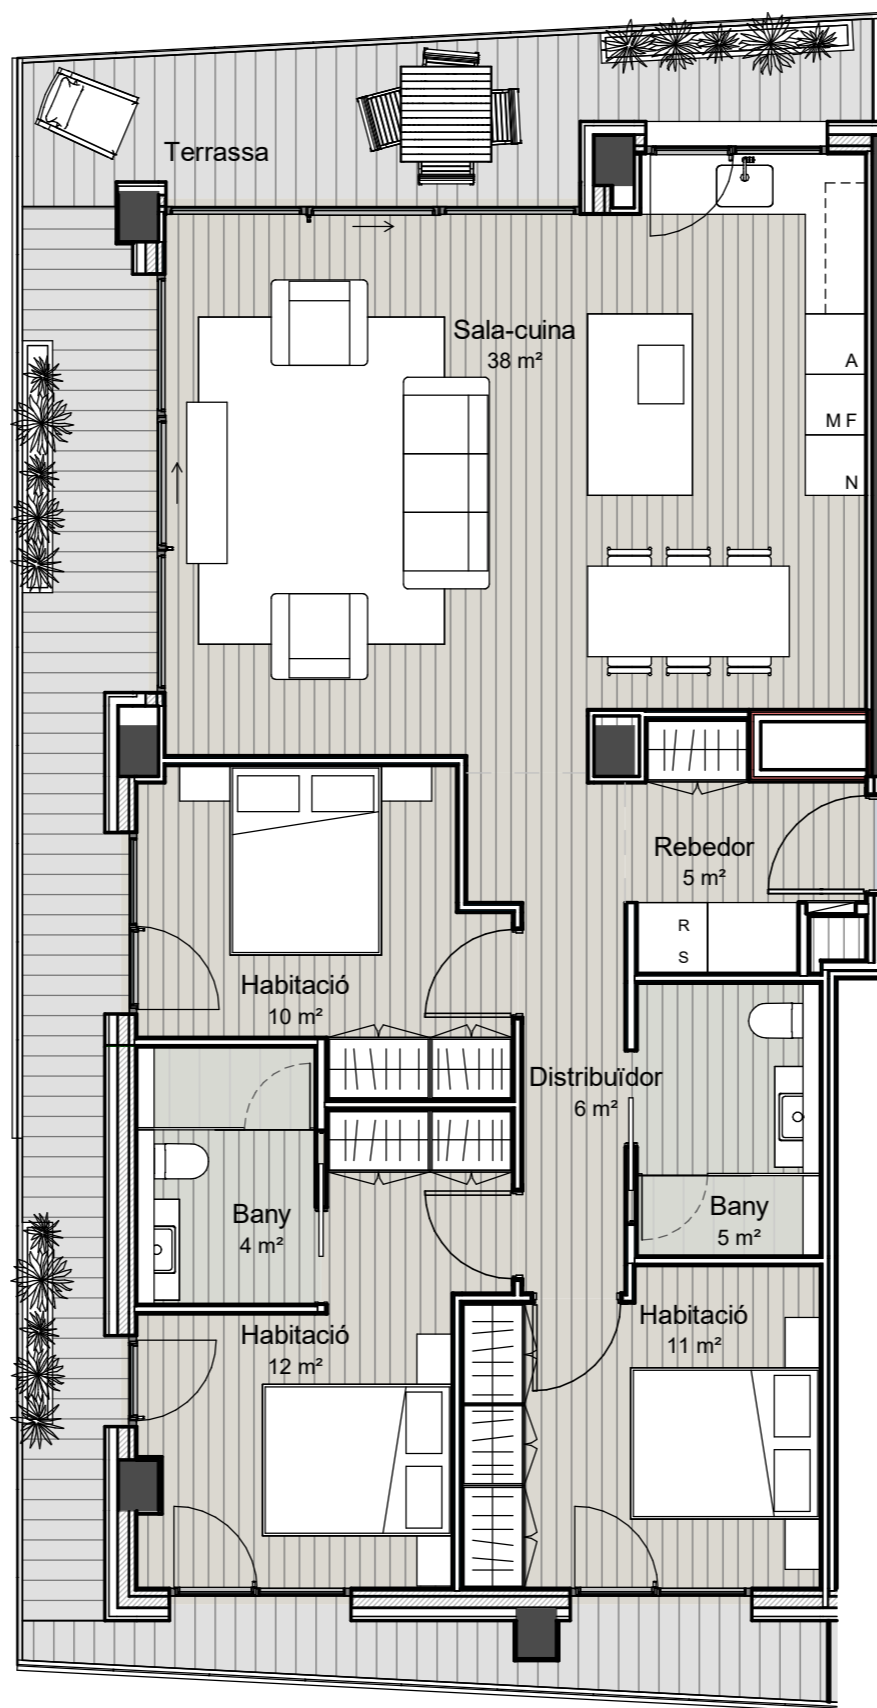

Esquema Planta Torre 3

1 : 75

Torre 3 Superfícies P11-1

| Nom | Àrea |
|--------------|-----------------------------|
| Habitatge 1 | 103.36 m ² |
| Terrassa | 29.96 m ² |
| Total | 133.32 m² |

Nota: Els límits, les superfícies, les mides, la configuració i altres, estan subjectes a possibles modificacions, exigències tècniques, jurídiques o comercials. El total de m² d'habitatge pot quedar afectat.

