




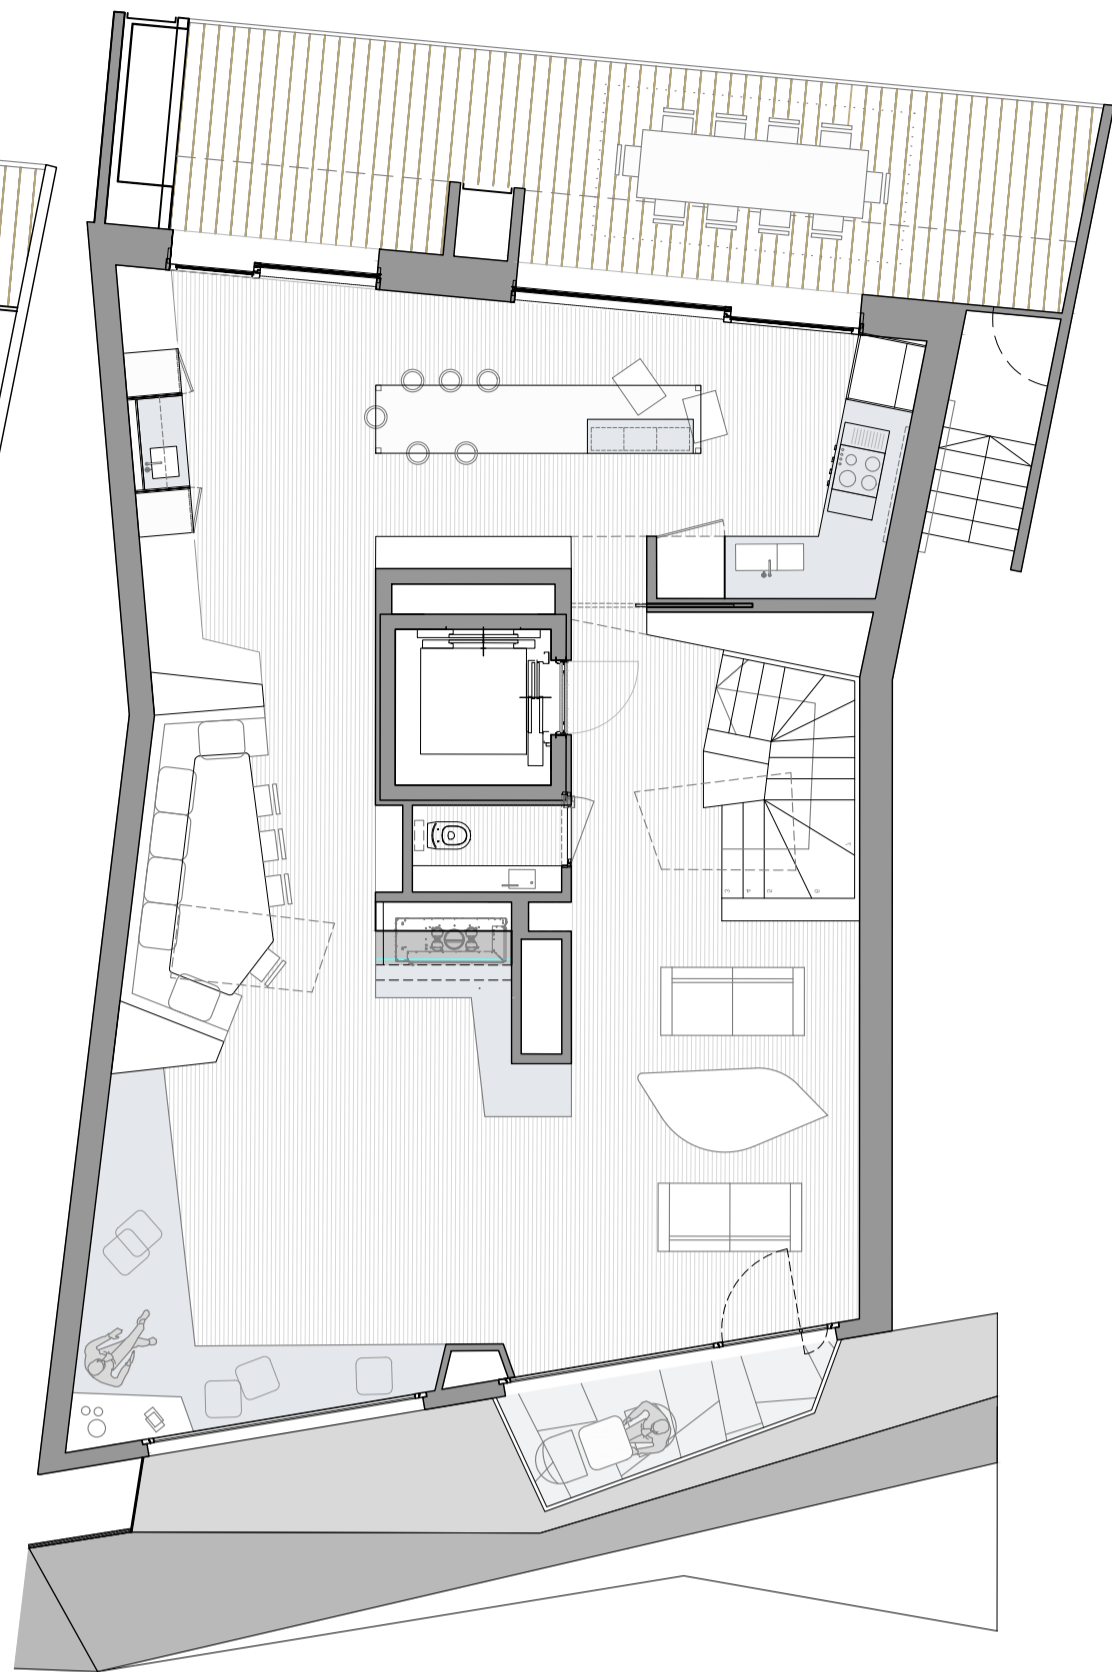

Planta segona / Second floor

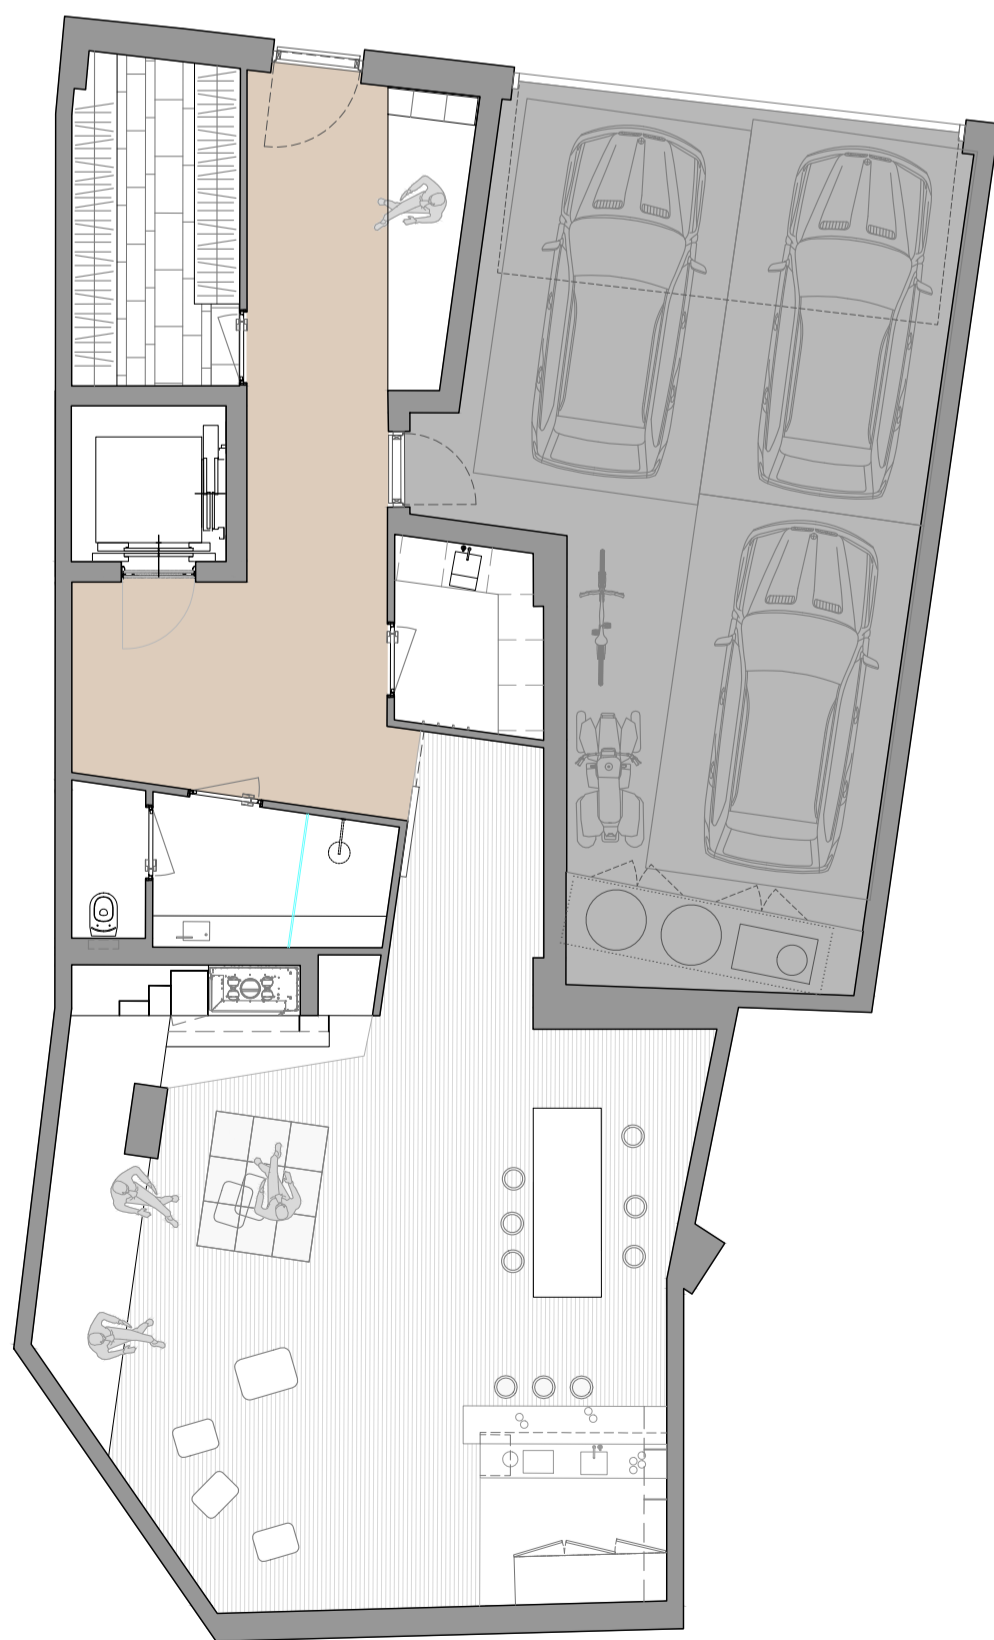


Planta àtic / Penthouse

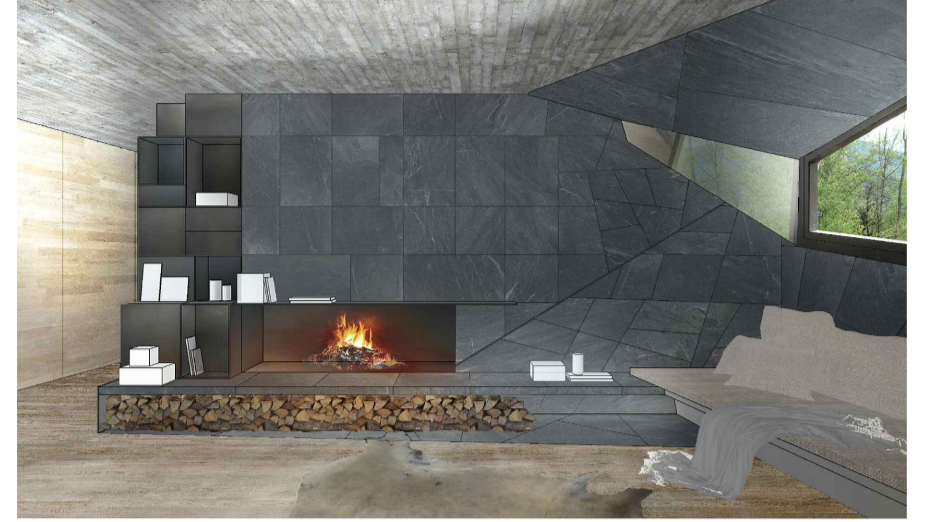


Planta entrada / Entrance floor

Querola	Q6-PENTHOUSE B
Nivell vivenda	Planta segona / Second floor - Planta àtic / Penthouse
Nivell box	Planta entrada / Entrance floor
Superfície construïda en m2	
Sup. Vivenda sobre rasant	308,26
Sup. Vivenda sota rasant	205,06
Sup. Vivenda exterior	62,60
Total sup. Vivenda	575,92
NOTA: Aquest plànol està subjecte a canvis durant l'execució de l'obra.	

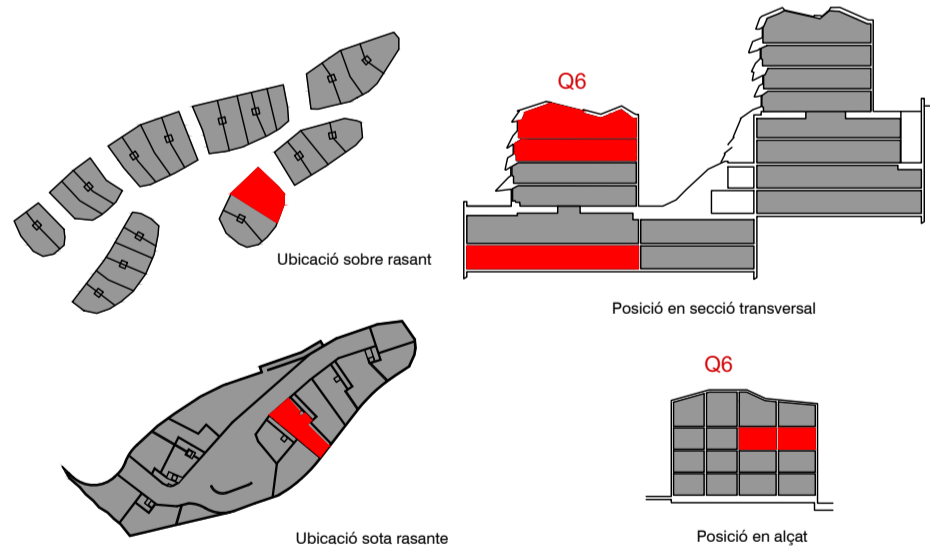

Projecte **Ateliers Jean Nouvel**
www.laquerolaordino.com
 Principat d'Andorra

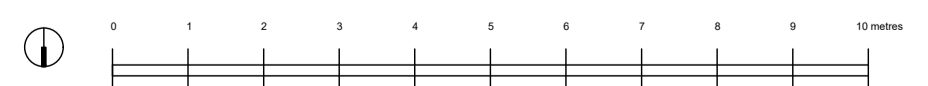

Escala A2 1:100

Plànol provisional

advertiment legal: el present document no és definitiu i ha estat elaborat a partir del projecte bàsic de l'edifici, per tant pot haver modificacions per exigències tècniques, ajustant-se en tot cas al projecte d'execució final. La ubicació dels aparells sanitaris i mobiliari de cuina es podrà modificar per raons tècniques. La resta del mobiliari no està inclòs.