


PLANTA SEMISOTERRANI
 Zona Aparcament: 92,73 m2.
 Zona Habitatge : 65,22 m2.
 Total sup. constr.: 157,95 m2

PARROQUIA DE SANT JULIA DE LORIA LA VELLA AD 600 <small>PRINCIPAT D'ANDORRA</small>	
PROJECTE: HABITATGE UNIFAMILIAR A LA URB. TERRES TARTERES A AUVINYÀ PARCEL·LA 29 A	
<small>CPM PROJECTE BASIC</small>	
CONTINGUT: PLANTA SEMI SOTERRANI	
<small>ARQUITECTE</small>	<small>PROMOTOR</small>
<small>COL·LEGI OFICIAL D'ARQUITECTES D'ANDORRA</small>  <small>Col·legiat</small> 35 <small>arquitecte</small> CARLES PUIG MONTANYA <small>CARLES PUIG MONTANYA</small>	<small>CONSULTORIA ATLANTA, S.L.</small>
<small>TALLER D'ARQUITECTURA</small> CARLES PUIG MONTANYA	<small>Data realització</small> AGOST 2023
 <small>D'Canvi num 1</small> <small>pis 1 porta B</small> <small>Andorra La Vella</small> <small>AD 502</small> <small>+376 895 420</small>	<small>Modificacions</small> <small>08/2023</small> <small>Num:</small> 03

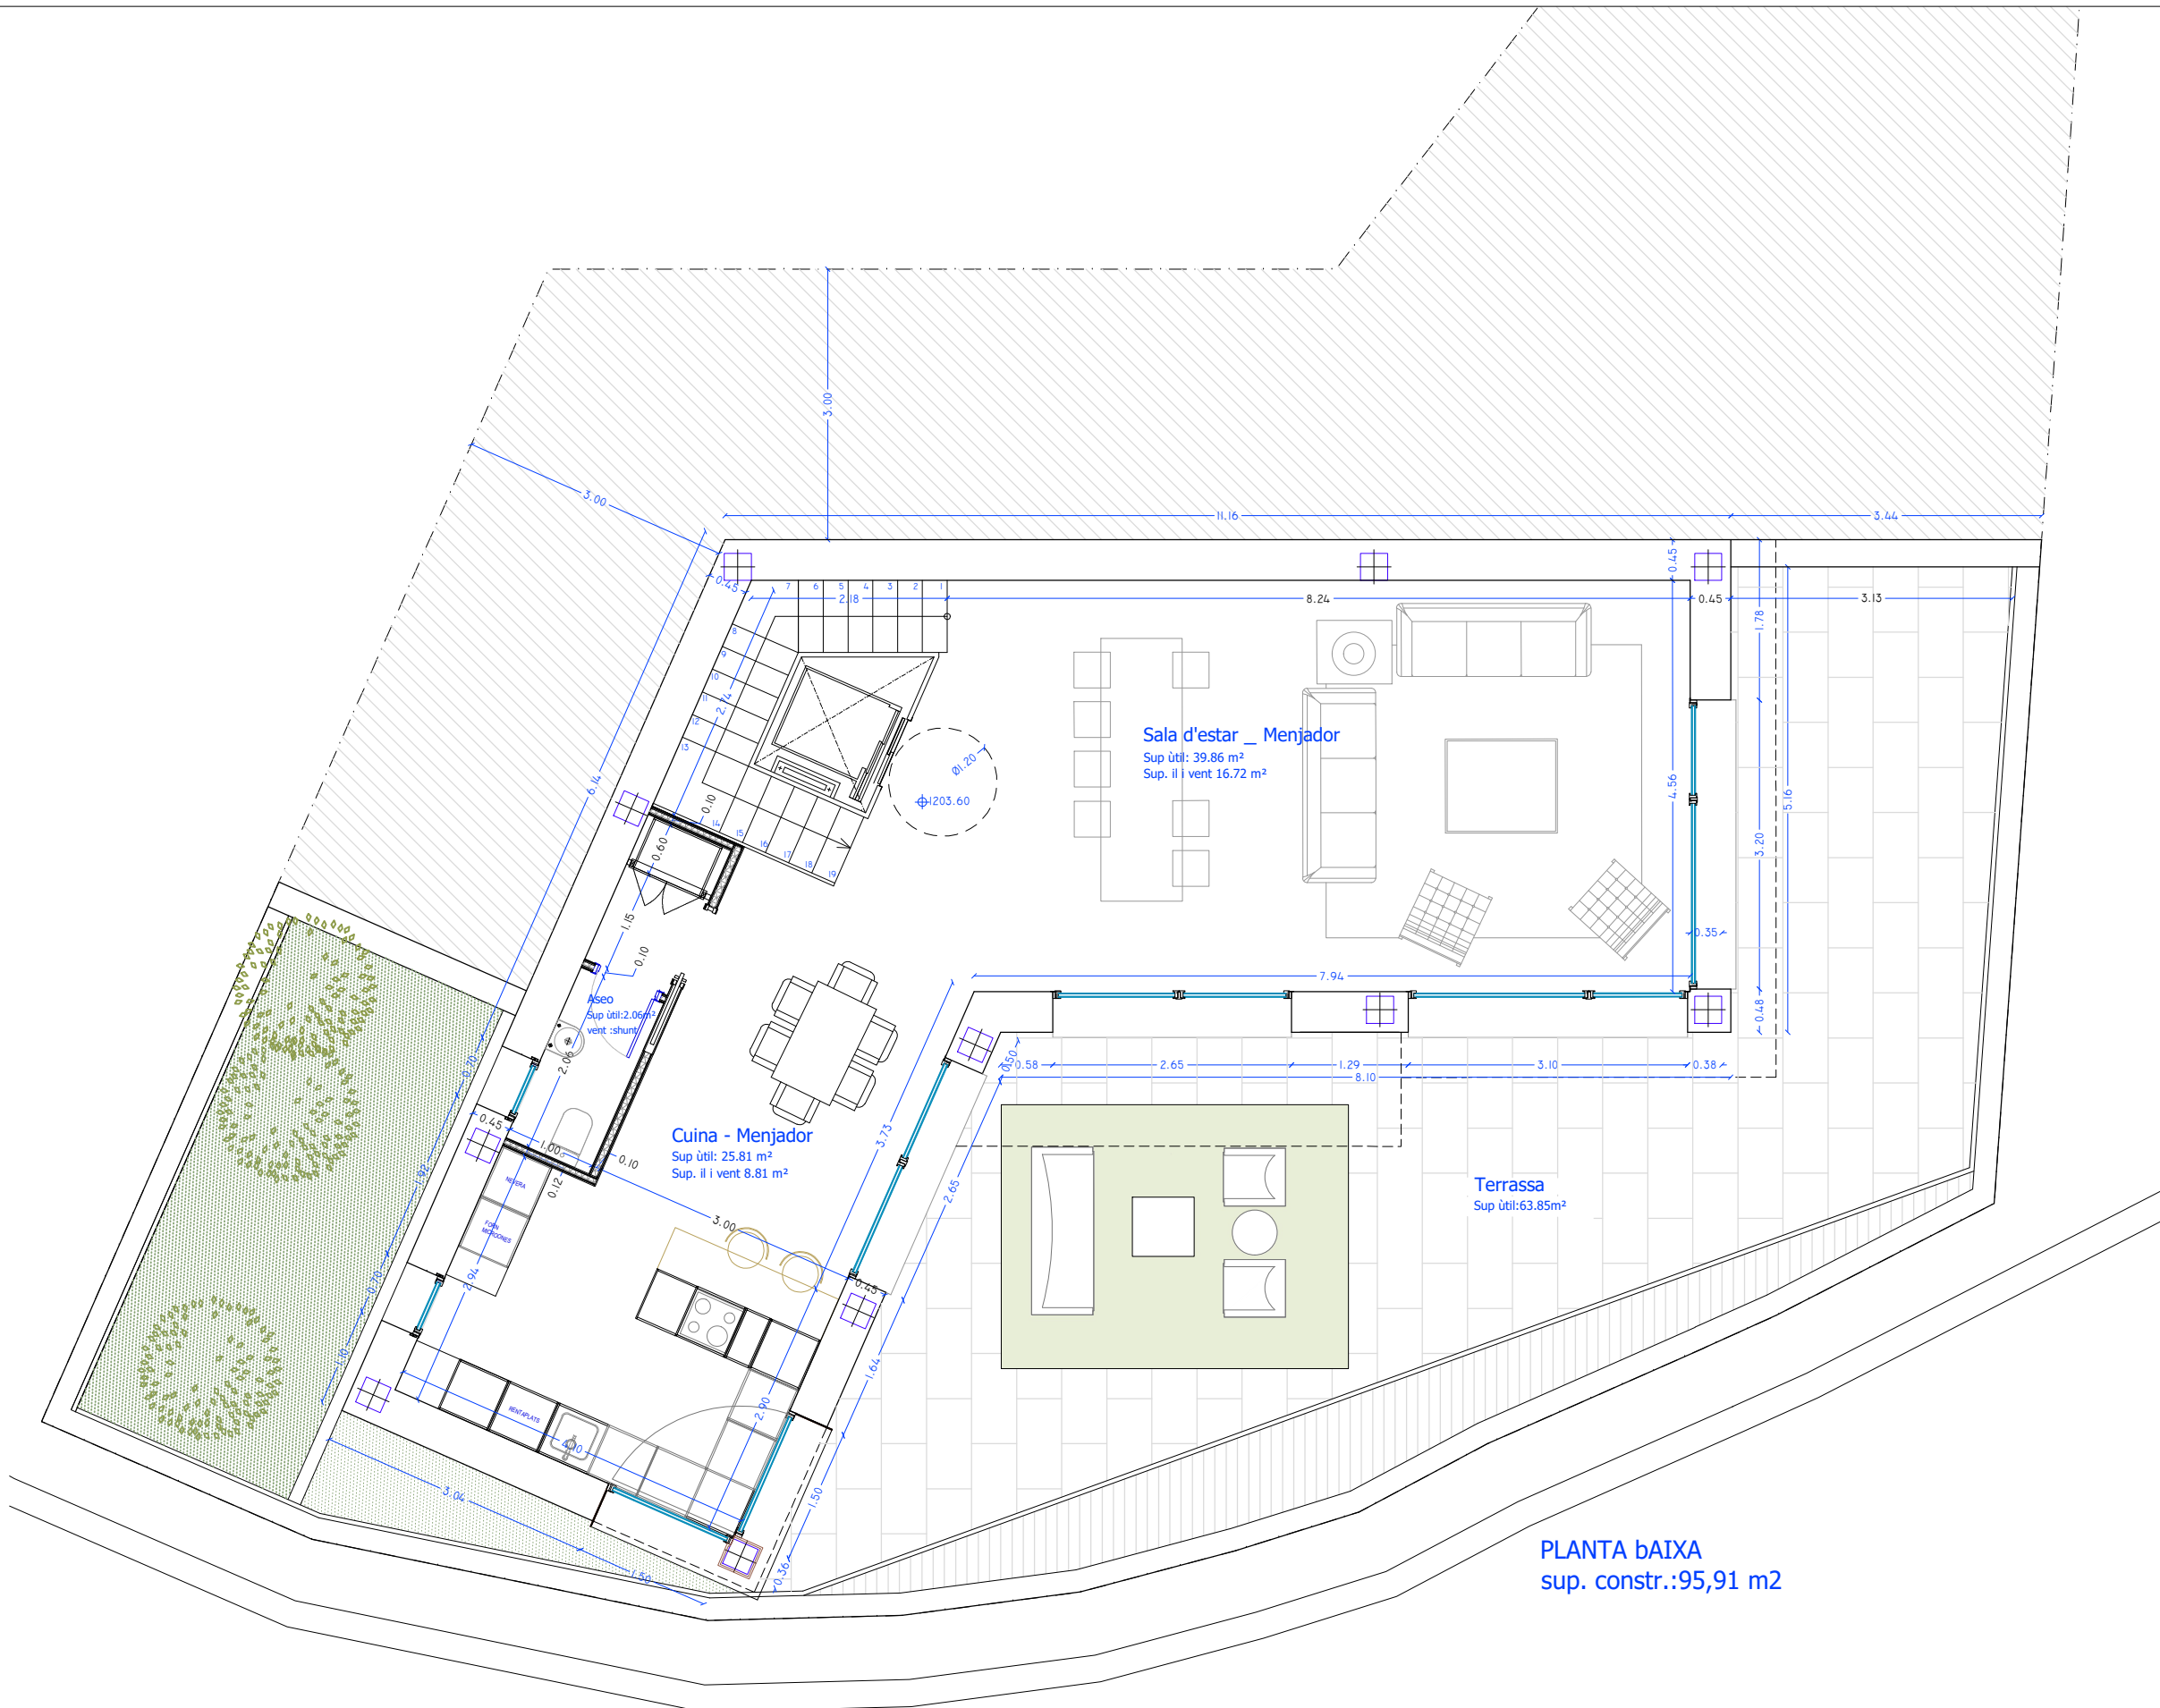

PLANTA BAIXA
sup. constr.:95,91 m2

PARROQUIA DE SANT JULIA DE LORIA
LA VELLA AD 600
PRINCIPAT D'ANDORRA

PROJECTE:
HABITATGE
UNIFAMILIAR A LA URB. TERRES
TARTERES A AUVINYÀ
PARCEL.LA 29 A

CPM PROJECTE BASIC

CONTINGUT:
PLANTA BAIXA

ARQUITECTE PROMOTOR


COL·LEGI
OFICIAL
D'ARQUITECTES
D'ANDORRA
Col·legiat 35
CARLES PUIG MONTANYA
CONSULTORIA ATLANTA, S.L.

TALLER
D'ARQUITECTURA
CARLES PUIG MONTANYA
Data realització
AGOST 2023

Modificacions 00/00/0000
E 1/75
Num: 04



C/Cambell num 1
pis 1 porta B
Andorra La Vella
AD 502
+376 895 420

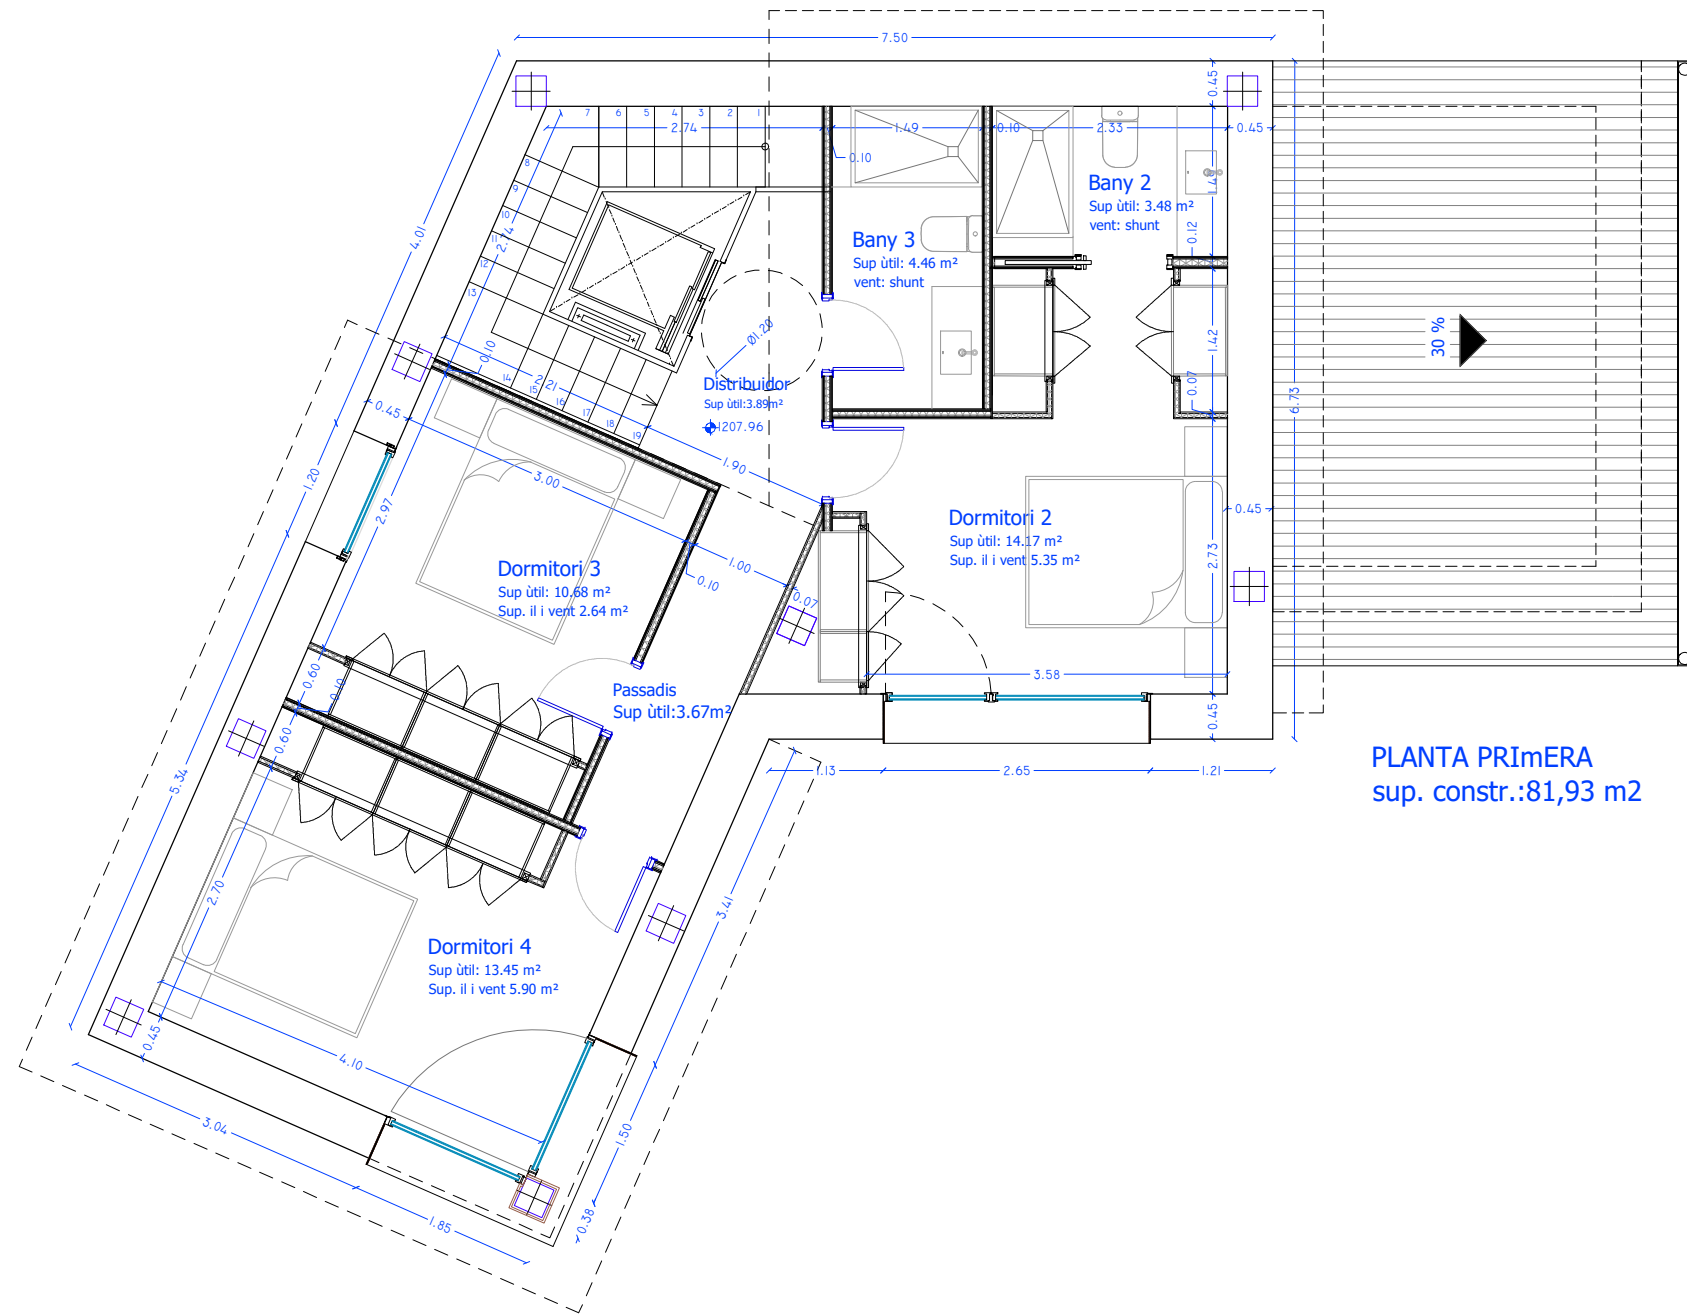

PARROQUIA DE SANT JULIA DE LORIA
LA VELLA AD 600
PRINCIPAT D'ANDORRA

PROJECTE:
HABITATGE
UNIFAMILIAR A LA URB. TERRES
TARTERES A AUVINYÀ
PARCEL·LA 29 A

CPM PROJECTE BASIC

CONTINGUT:

PLANTA PRIMERA

ARQUITECTE

PROMOTOR

COL·LEGI
OFICIAL
D'ARQUITECTES
D'ANDORRA



Col·legiat 35

Carles Puig Montanya

CARLES PUIG MONTANYA

CONSULTORIA ATLANTA, S.L.

TALLER
D'ARQUITECTURA

CARLES PUIG MONTANYA

Data realització
AGOST 2023





C/Canal de num 1
pis 1 porta B
Andorra La Vella
AD 502
+376 895 420

Modificacions
00/00/0000

Num: 05

E 1/75

Num: 05

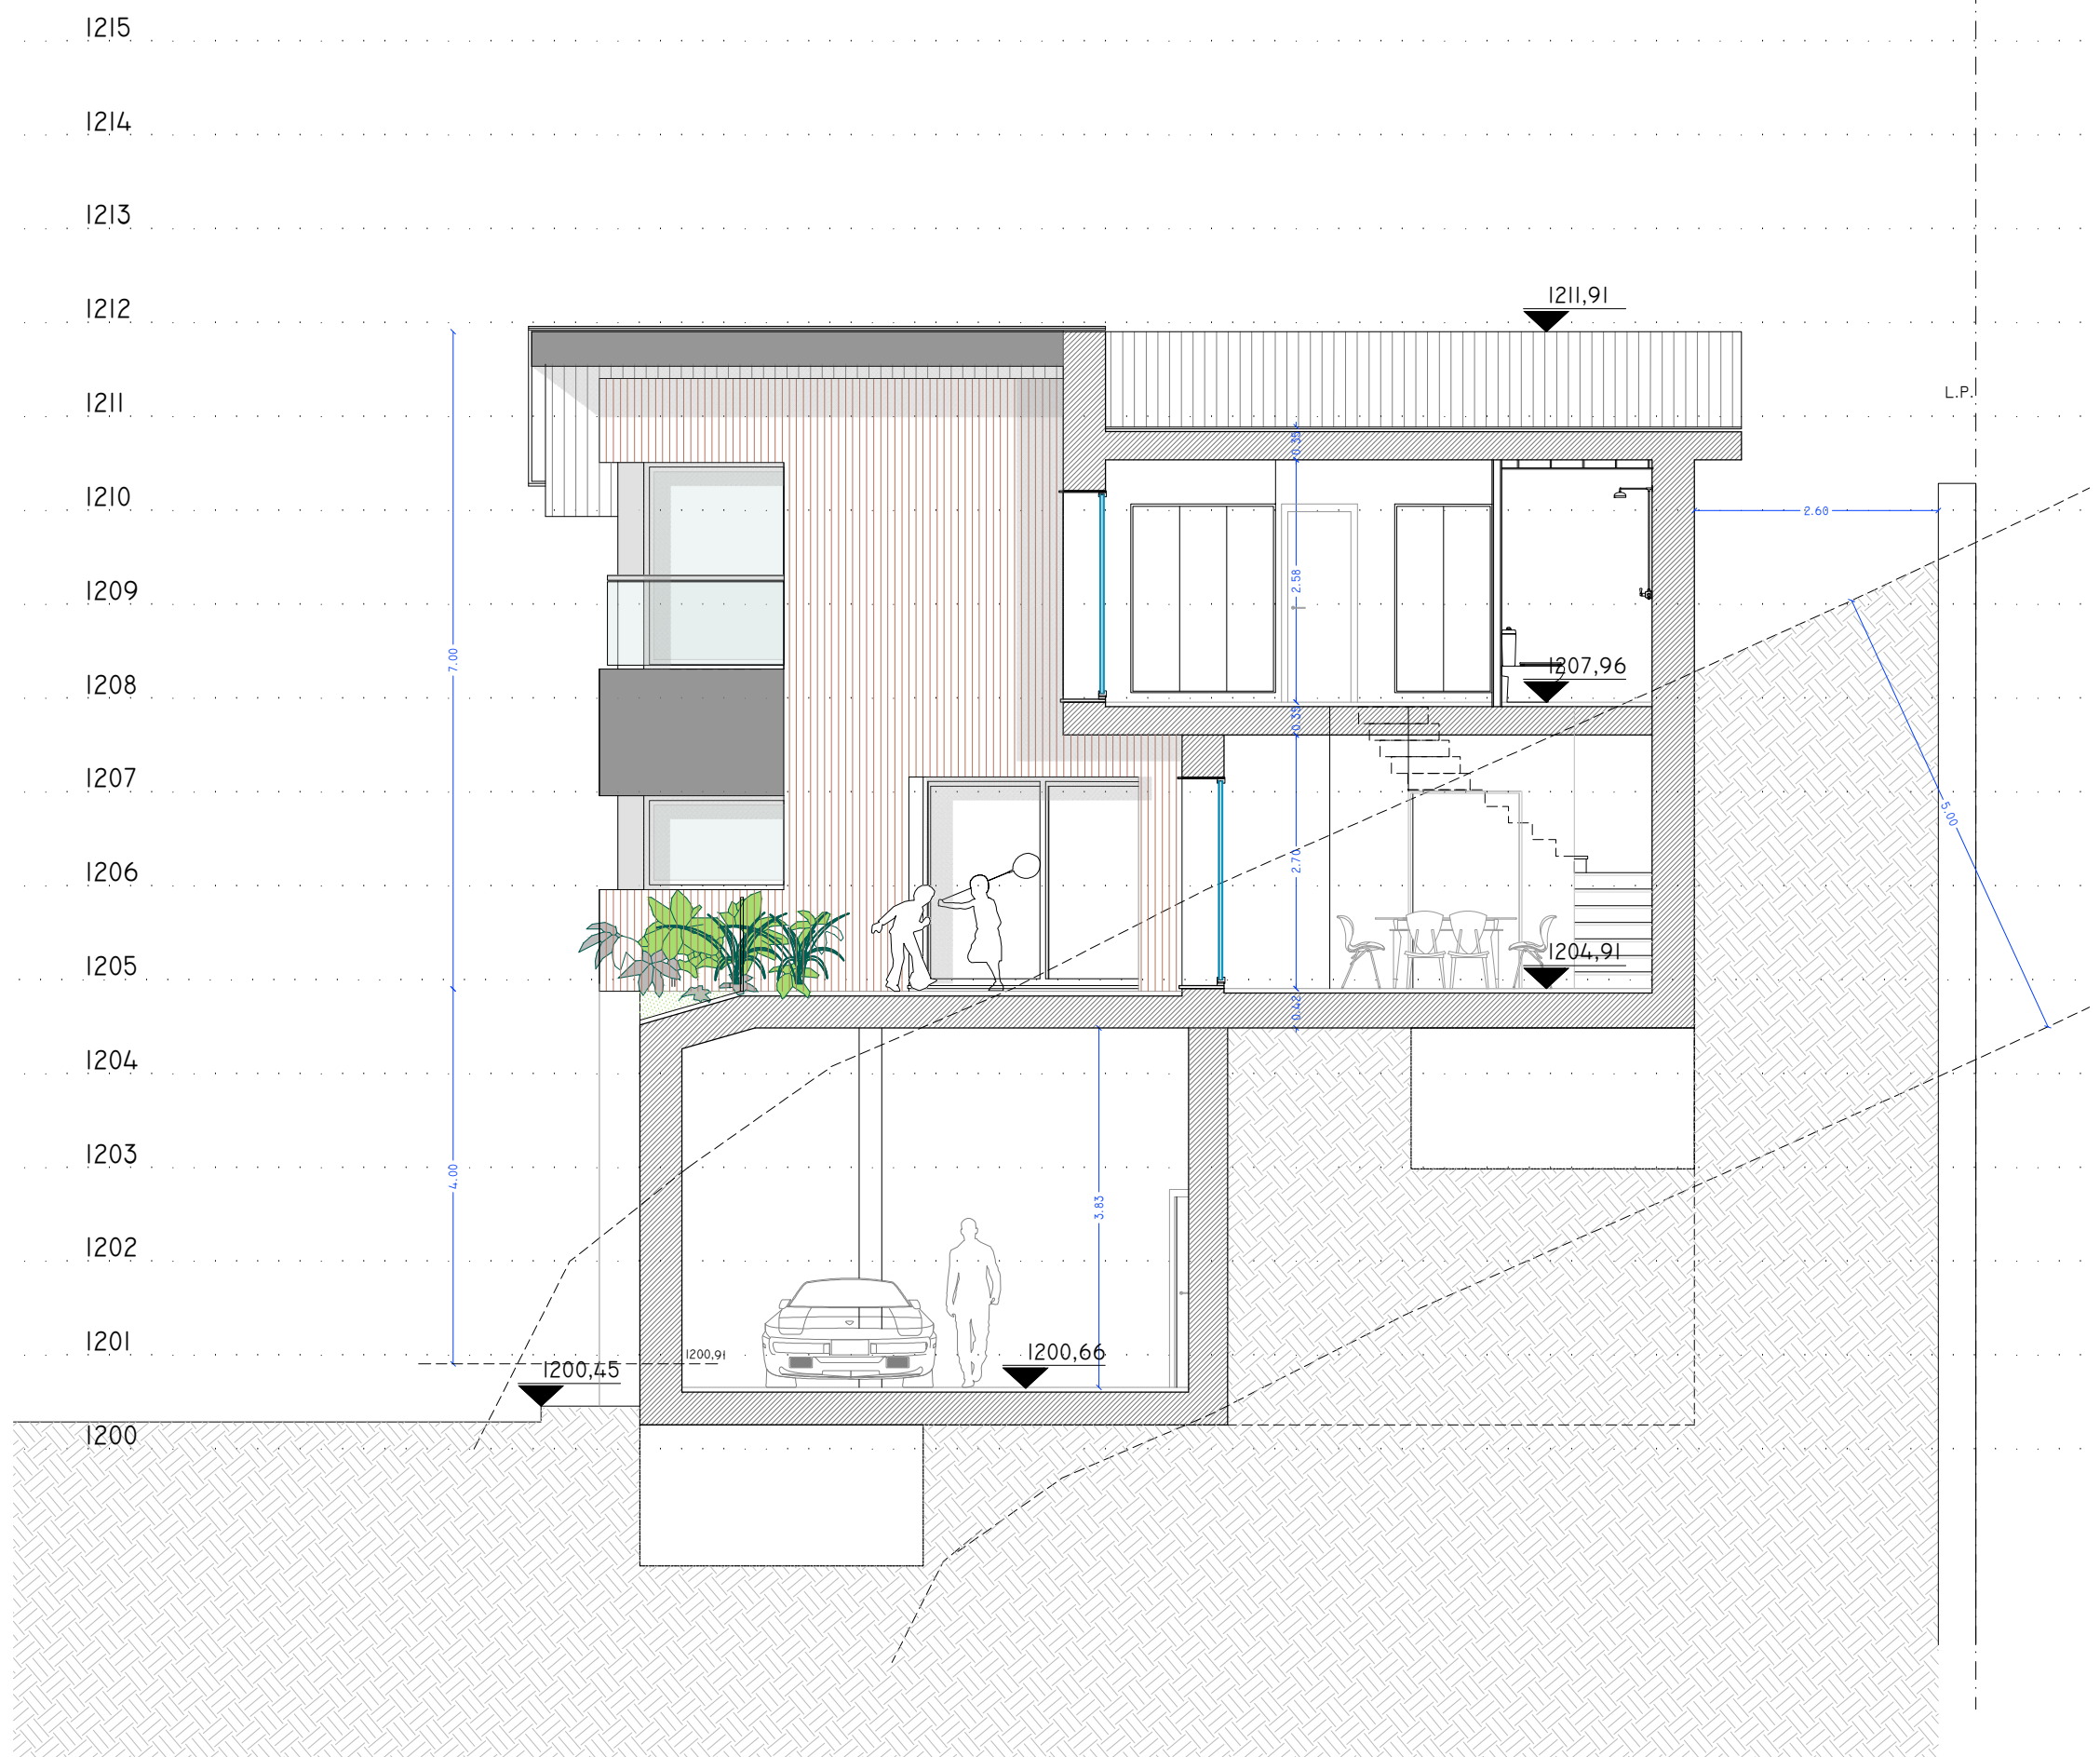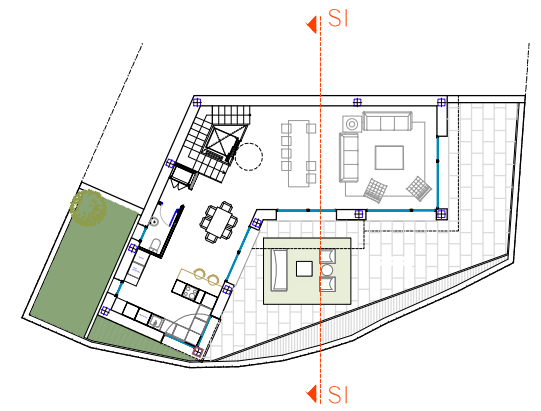


PARROQUIA DE SANT JULIA DE LORIA
LA VELLA AD 600
PRINCIPAT D'ANDORRA

PROJECTE:
HABITATGE
UNIFAMILIAR A LA URB. TERRES
TARTERES A AUVINYÀ
PARCEL·LA 29 A


CPM PROJECTE BASIC



CONTINGUT:
SECCION SI

ARQUITECTE PROMOTOR

COL·LEGI
OFICIAL
D'ARQUITECTES
D'ANDORRA

Col·legiat 35
president
CARLES PUIG MONTANYA
CARLES PUIG MONTANYA CONSULTORIA ATLANTA, S.L.

TALLER
D'ARQUITECTURA
CARLES PUIG MONTANYA Data realització
AGOST 2023

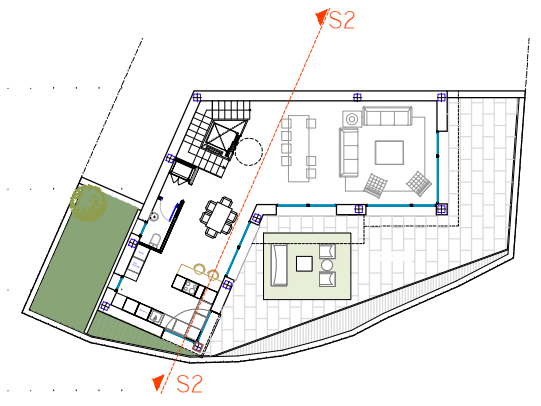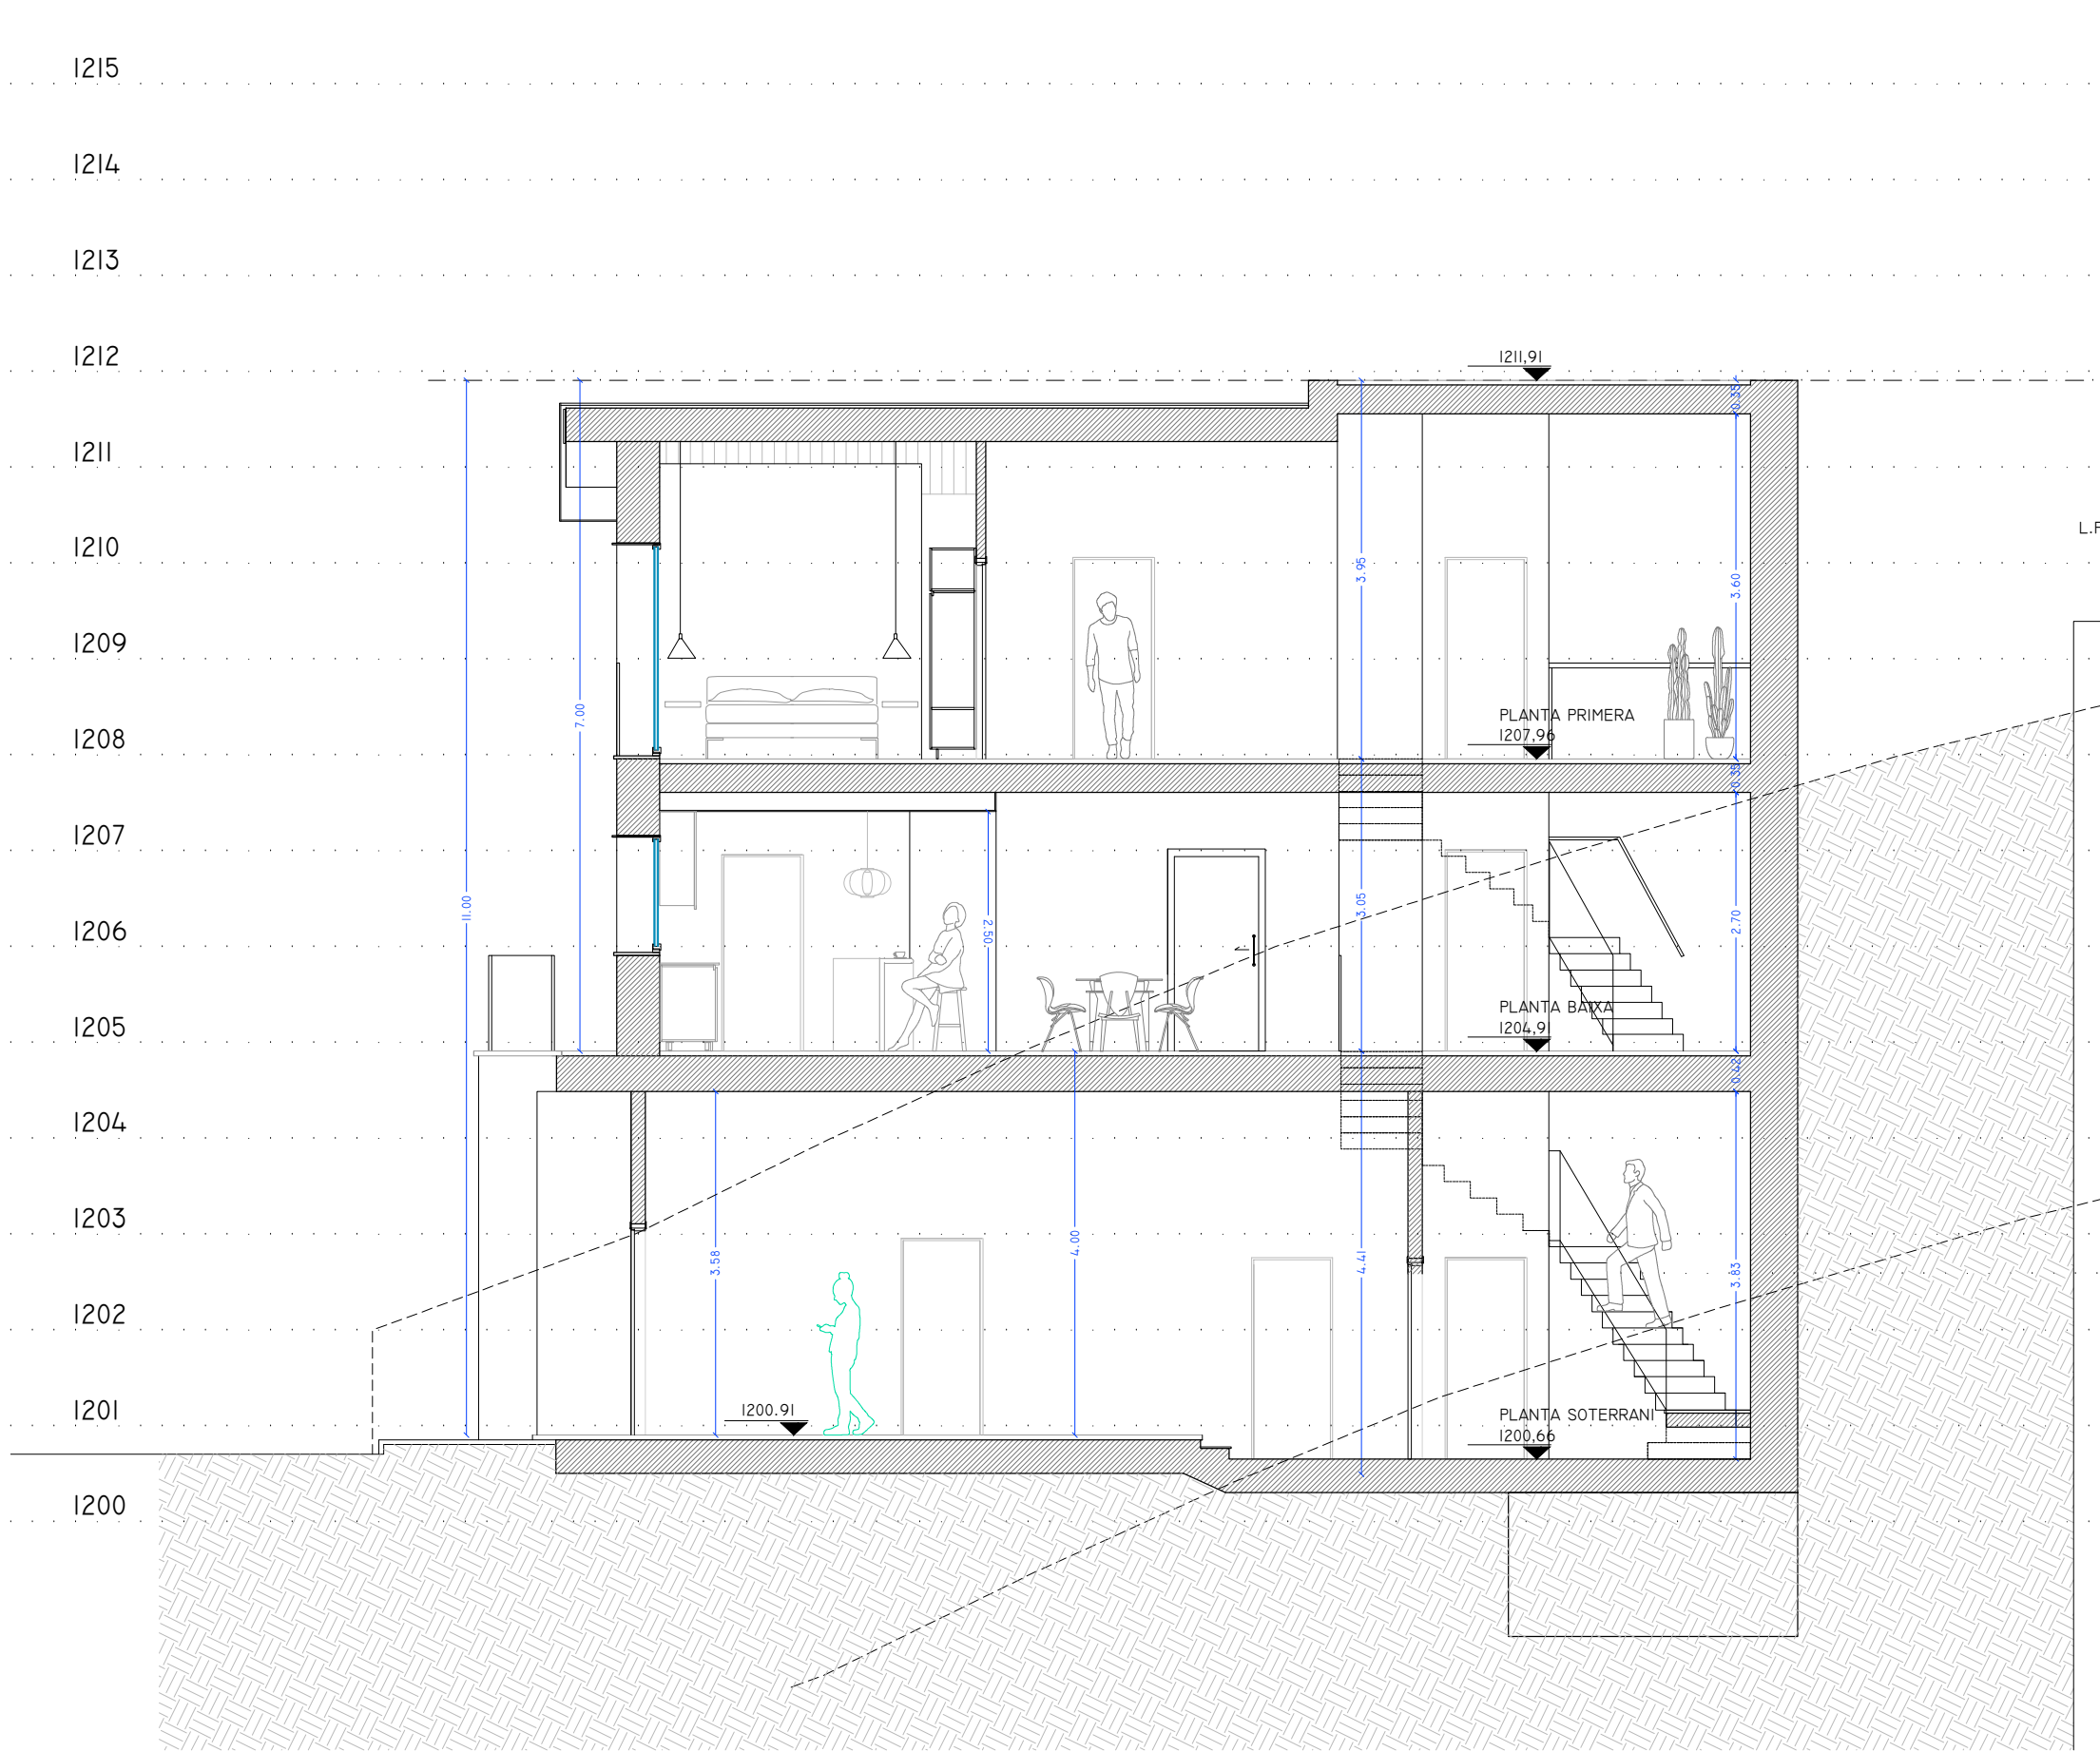 C/Canibell num 1
pis 1 porta B
Andorra La Vella
AD 502
+376 895 420 Modificacions
00/00/0000 E 1/50
Num : 07



PARROQUIA DE SANT JULIA DE LORIA
LA VELLA AD 600
PRINCIPAT D'ANDORRA

PROJECTE:
HABITATGE UNIFAMILIAR A LA URB. TERRES TARTERES A AUVINYÀ PARCEL·LA 29 A


CPM PROJECTE BASIC

CONTINGUT:
SECCION S2

ARQUITECTE PROMOTOR

COL·LEGI OFICIAL D'ARQUITECTES D'ANDORRA
Col·legiat **35**
arquitecte **CARLES PUIG MONTANYA**
CARLES PUIG MONTANYA CONSULTORIA ATLANTA, S.L.

TALLER D'ARQUITECTURA
CARLES PUIG MONTANYA Data realització AGOST 2023

 C/Canubell num 1
pis 1 porta B
Andorra La Vella
AD 502
+376 895 420 Modificacions 00/00/0000 E 1/50
Num: **08**