


Torre 3 - Habitatge 14-1

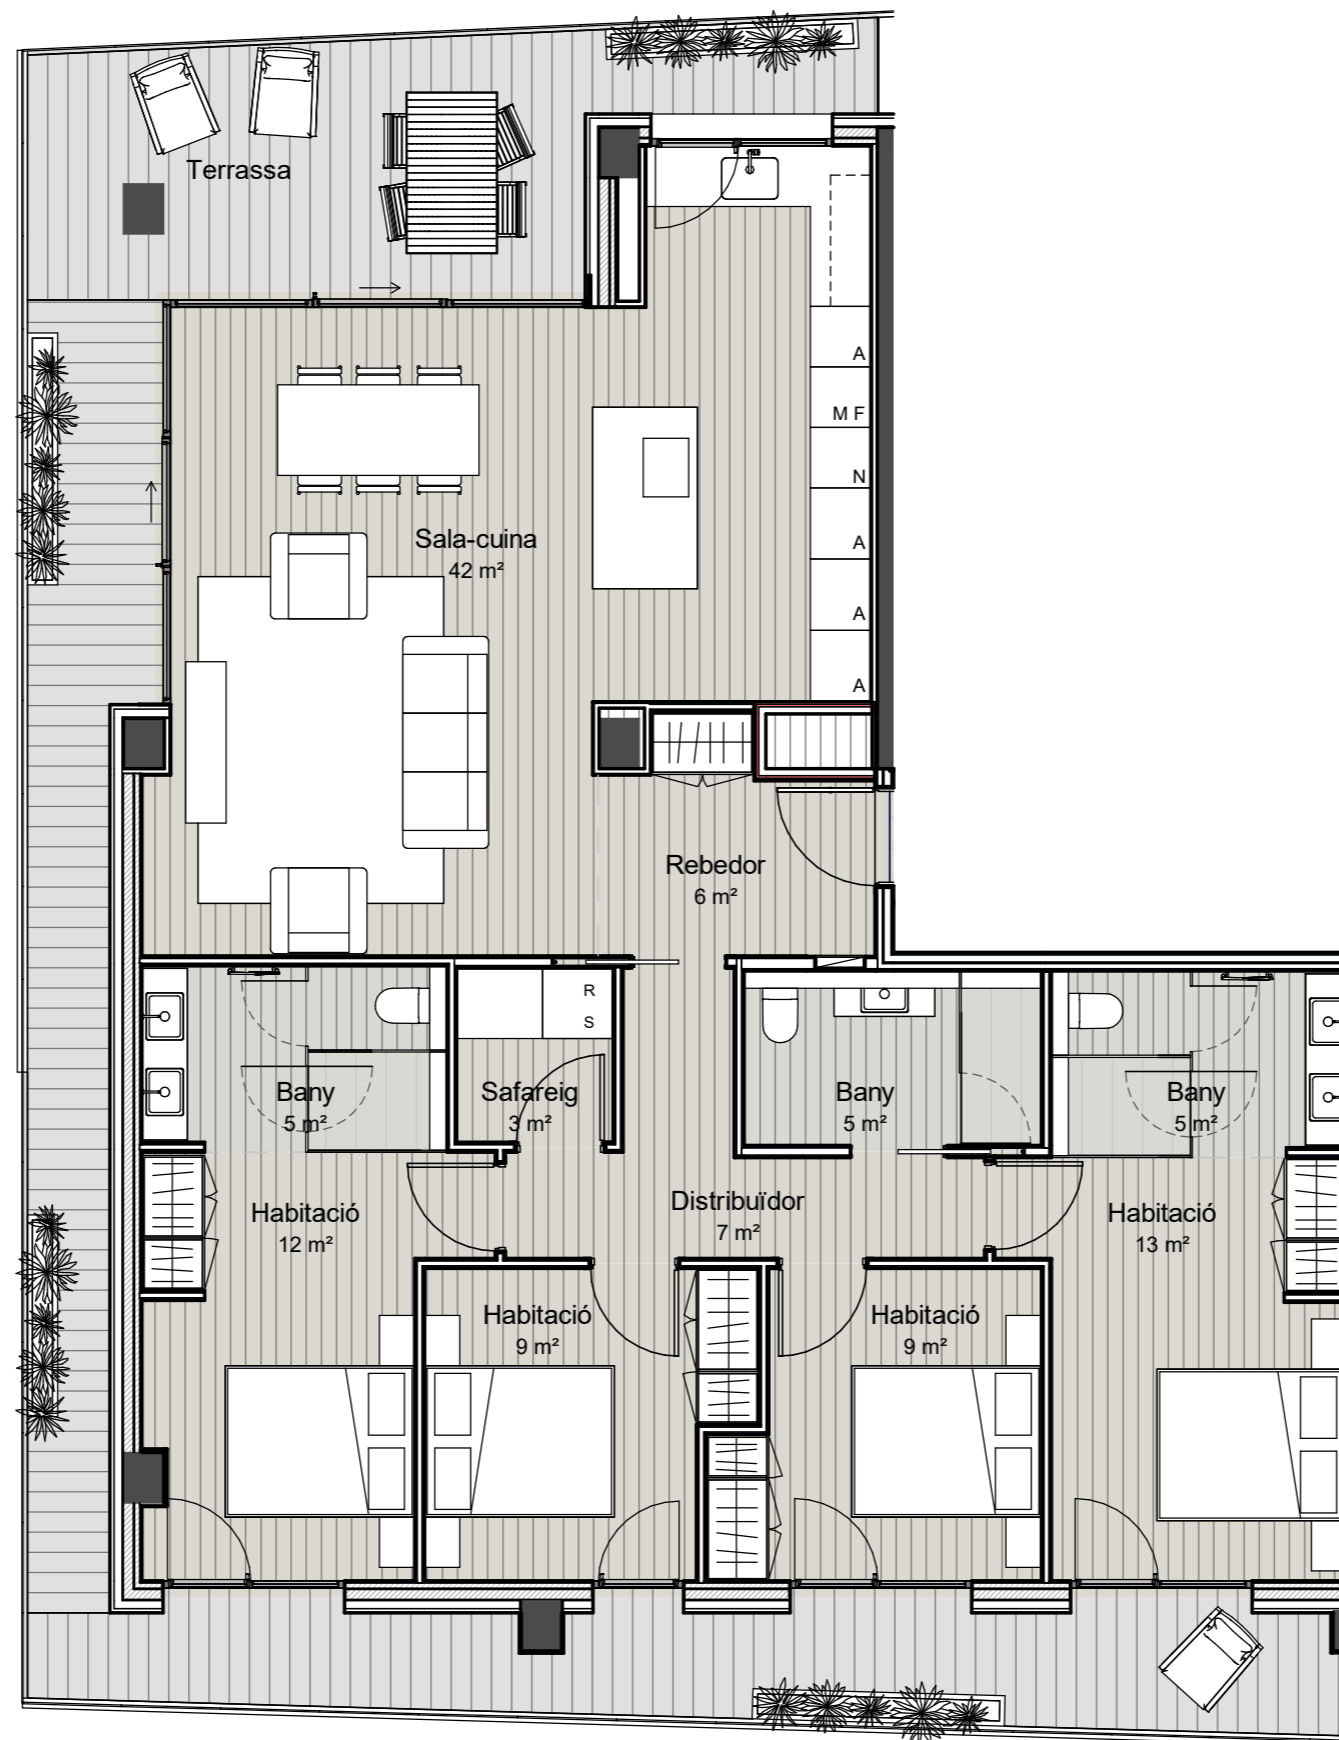

Esquema Planta Torre 3

1 : 75

Torre 3 Superfícies P14-1

Nom	Àrea
Habitatge 1	132.88 m ²
Terrassa	42.76 m ²
Total	175.64 m²

Nota: Els límits, les superfícies, les mides, la configuració i altres, estan subjectes a possibles modificacions, exigències tècniques, jurídiques o comercials. El total de m² d'habitatge pot quedar afectat.

