


Torre 3 - Habitatge 7-3

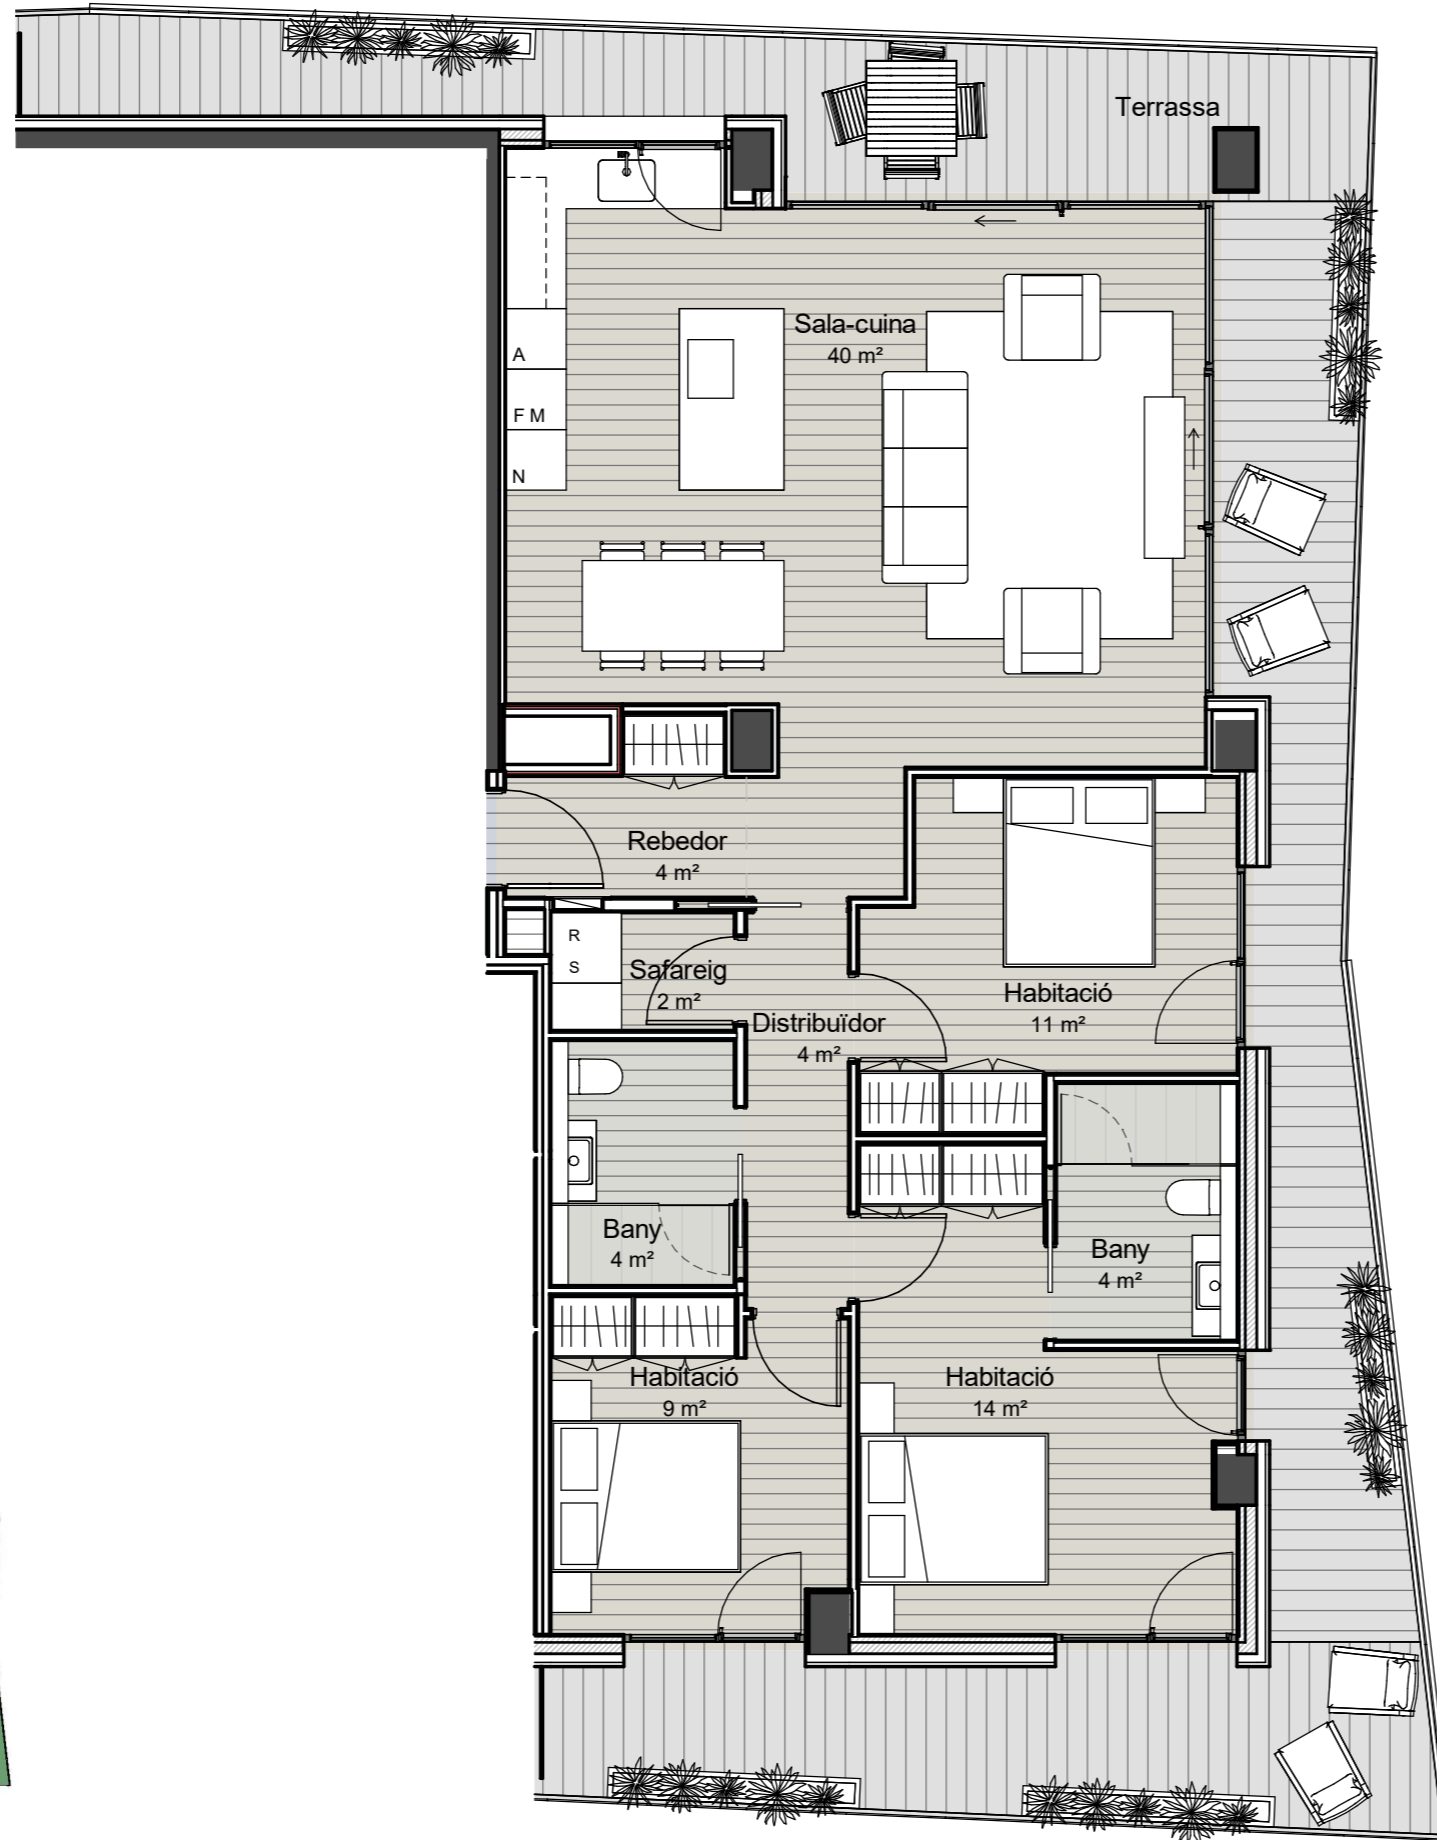

Esquema Planta Torre 3

1 : 75

Torre 3 Superfícies P07-3

Nom	Àrea
Habitatge 3	106.98 m ²
Terrassa	45.51 m ²
Total	152.49 m²

Nota: Els límits, les superfícies, les mides, la configuració i altres, estan subjectes a possibles modificacions, exigències tècniques, jurídiques o comercials. El total de m² d'habitatge pot quedar afectat.

