


SUP. CONSTRUÏDA SUP. ÚTIL INTERIOR SUP. ÚTIL TERRASSA

porta 1	120,78 m ²	99,84 m ²	17,45 m ²
---------	-----------------------	----------------------	----------------------

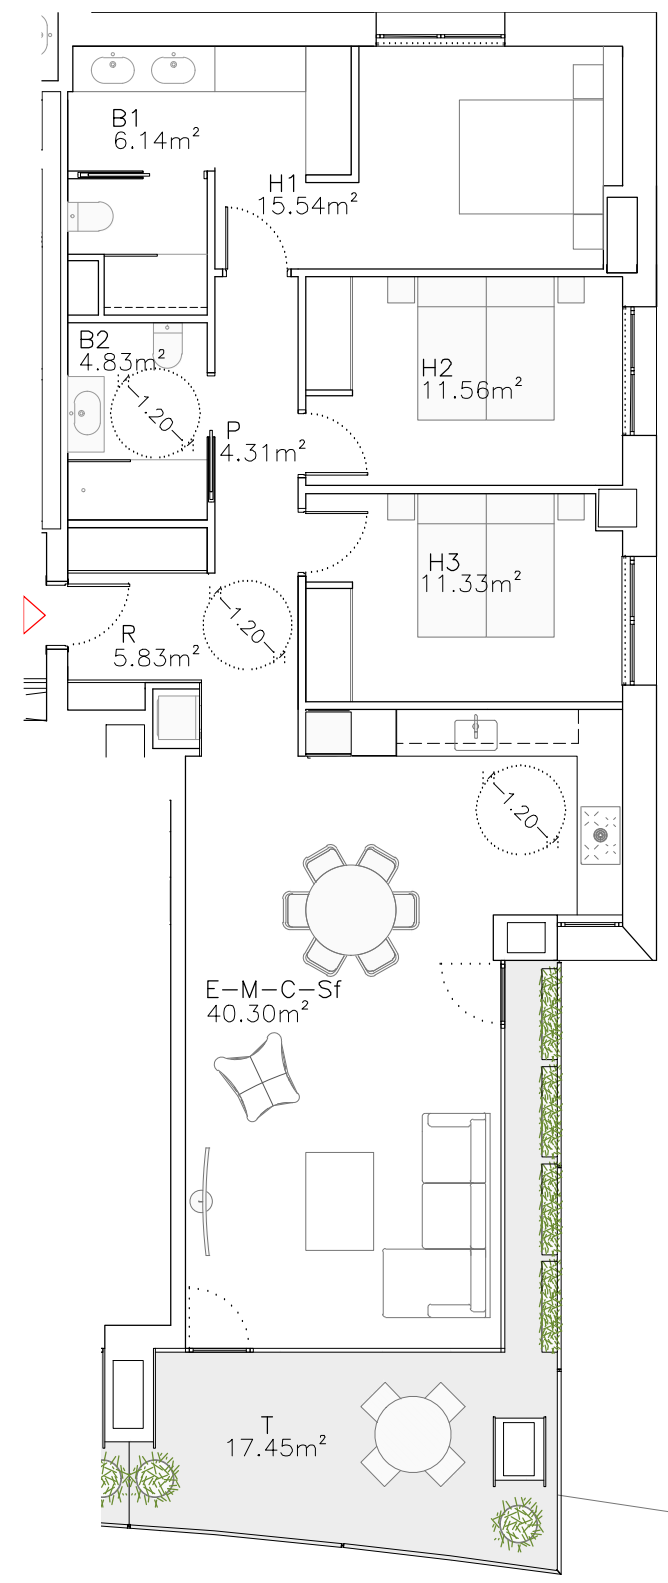

ENGITEC
 ENGINYERS I ARQUITECTES ASSOCIATS
 Edifici MONTCLAR
 c/ Bonaventura Armengol 10
 despatx 234 (Andorra la Vella)
 PRINCIPAT D'ANDORRA
 Tel.: 802 000
 Fax: 802 009
 e-mail: engitec@engitec.ad

TÍTOL DEL PROJECTE:
 PROJECTE D'HABITATGE PLURIFAMILIAR
 EL FALGUERÓ (FASE 1 + FASE 2)

ADREÇA:
 Urbanització el Falgueró
 ESCALDES-ENGORDANY

TÍTOL DEL PLÀNOL:
PLANTA P0, P10 i P11, PORTA 1ª
EDIFICI 1

Nº PROJECTE: 220053	Nº PLÀNOL:
DATA: MARÇ 2023	FULL: de
ESCALA DIN-A4: E1/100	ESCALA DIN-A3: ESCALA DIN-A2: ESCALA DIN-A1:

LA PROPIETAT: ATRI, SA ENCAIX IMMOBILIARI, SA	ARQUITECTE: PERE ESPUGA SORRIBES
REPRESENTANT LEGAL: Sr. JOAN TOMAS	COL·LABORADORS:

INSTAL·LACIONS:	ESTRUCTURES: JOSEP Mª PLANES OBIOLS
COL·LABORADORS:	COL·LABORADORS:

MODIFICACIONS:

1ª	3ª
2ª	4ª

