


Torre 3 - Habitatge 5-3

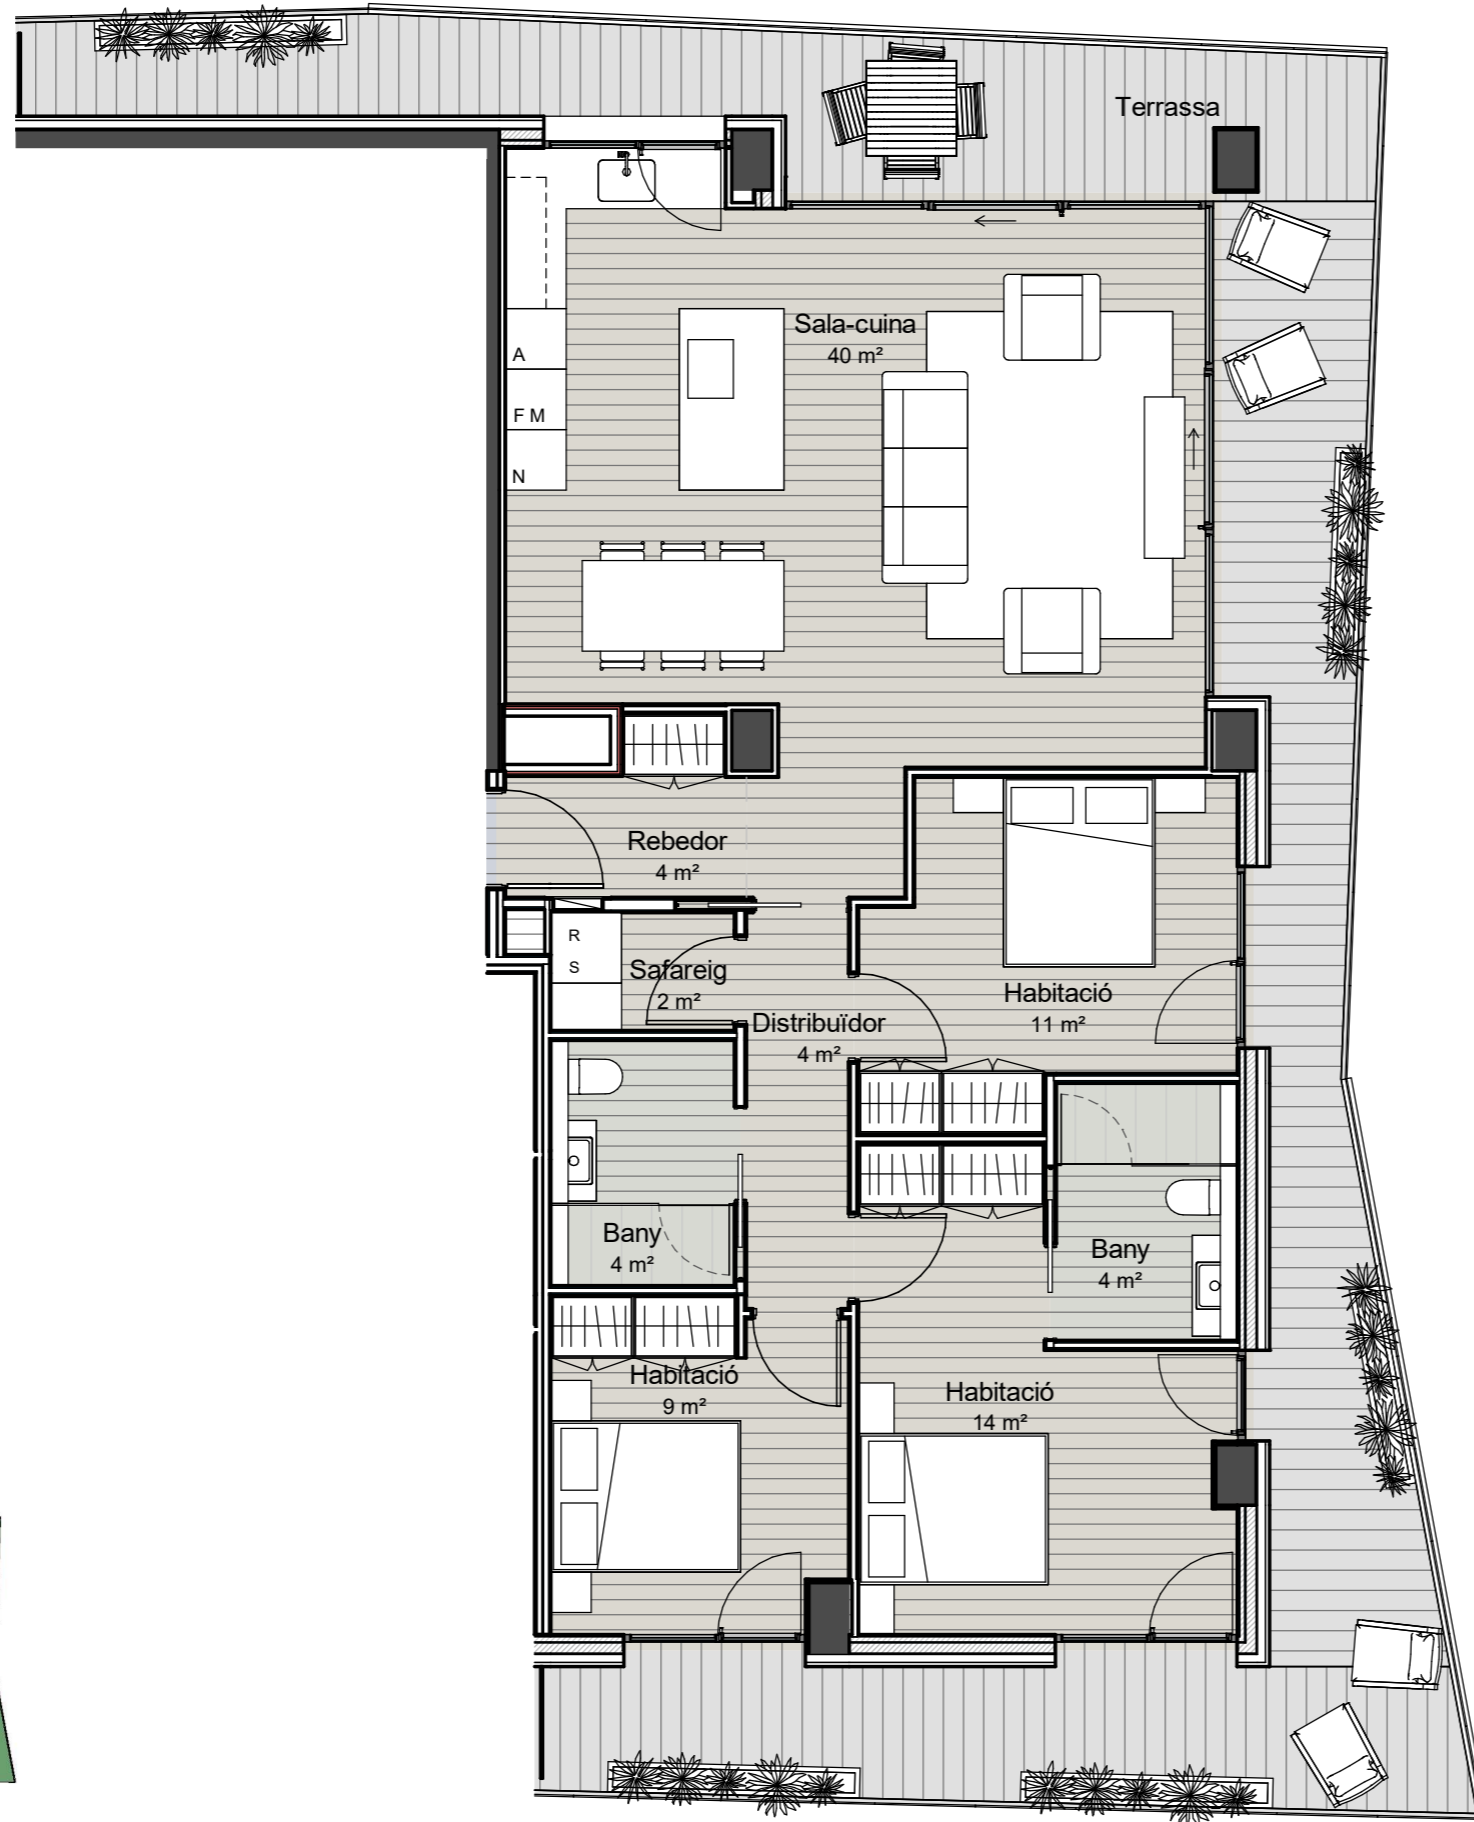

Esquema Planta Torre 3

1 : 75

Torre 3 Superfícies P05-3

Nom	Àrea
Habitatge 3	106.98 m ²
Terrassa	46.24 m ²
Total	153.22 m²

Nota: Els límits, les superfícies, les mides, la configuració i altres, estan subjectes a possibles modificacions, exigències tècniques, jurídiques o comercials. El total de m² d'habitatge pot quedar afectat.