


Torre 3 - Habitatge 19-1

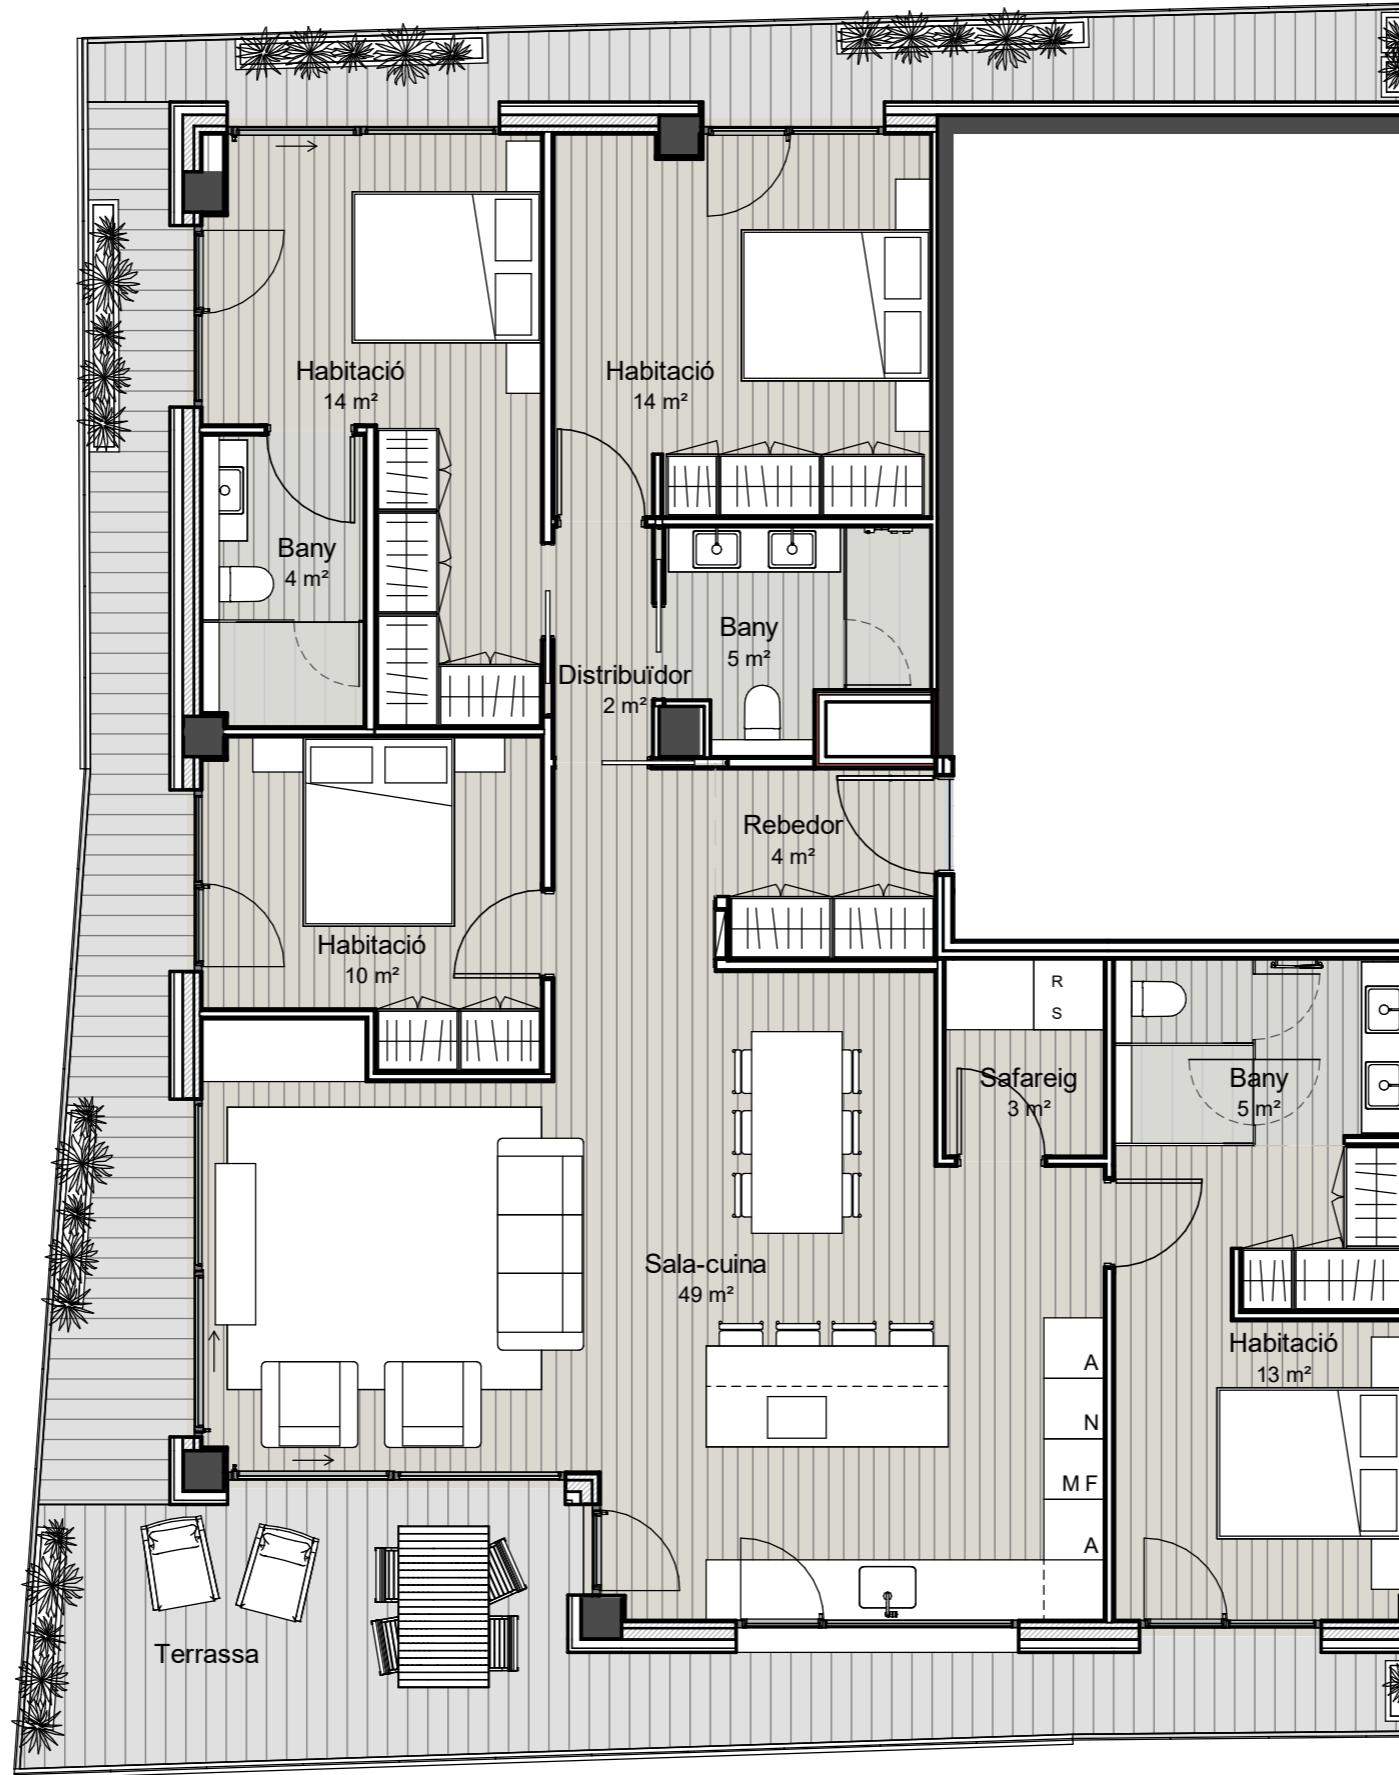

Esquema Planta Torre 3

1 : 75

Torre 3 Superfícies P19-1

Nom	Àrea
Habitatge 1	143.96 m ²
Terrassa	43.55 m ²
Total	187.51 m²

Nota: Els límits, les superfícies, les mides, la configuració i altres, estan subjectes a possibles modificacions, exigències tècniques, jurídiques o comercials. El total de m² d'habitatge pot quedar afectat.

