

PARROQUIA DE
SANT JULIA DE LORIA AD 600
PRINCIPAT D'ANDORRA

PROJECTE:
XALET PARCEL·LA P 43
URB MARGE I TERRES
TARTERES DEL MIG A AUVINYÀ

CPM PROJECTE BASIC

CONTINGUT:
PLANTA BAIXA

ARQUITECTE PROPIETAT

COL·LEGI
OFICIAL
D'ARQUITECTES
D'ANDORRA

35

Col·legiat
arquitecte
CARLES PUIG MONTANYA

CARLES PUIG MONTANYA CONSULTORIA ATLANTA S.L.


TALLER
D'ARQUITECTURA
CARLES PUIG MONTANYA

Data realització
SEPTEMBRE 2023

AT C/Canals n.º 1
p.º 1 porta B
Andorra La Vella
AD 500
+376 800 420

Modificacions
00/00/0000

E / 175
Num : **03**

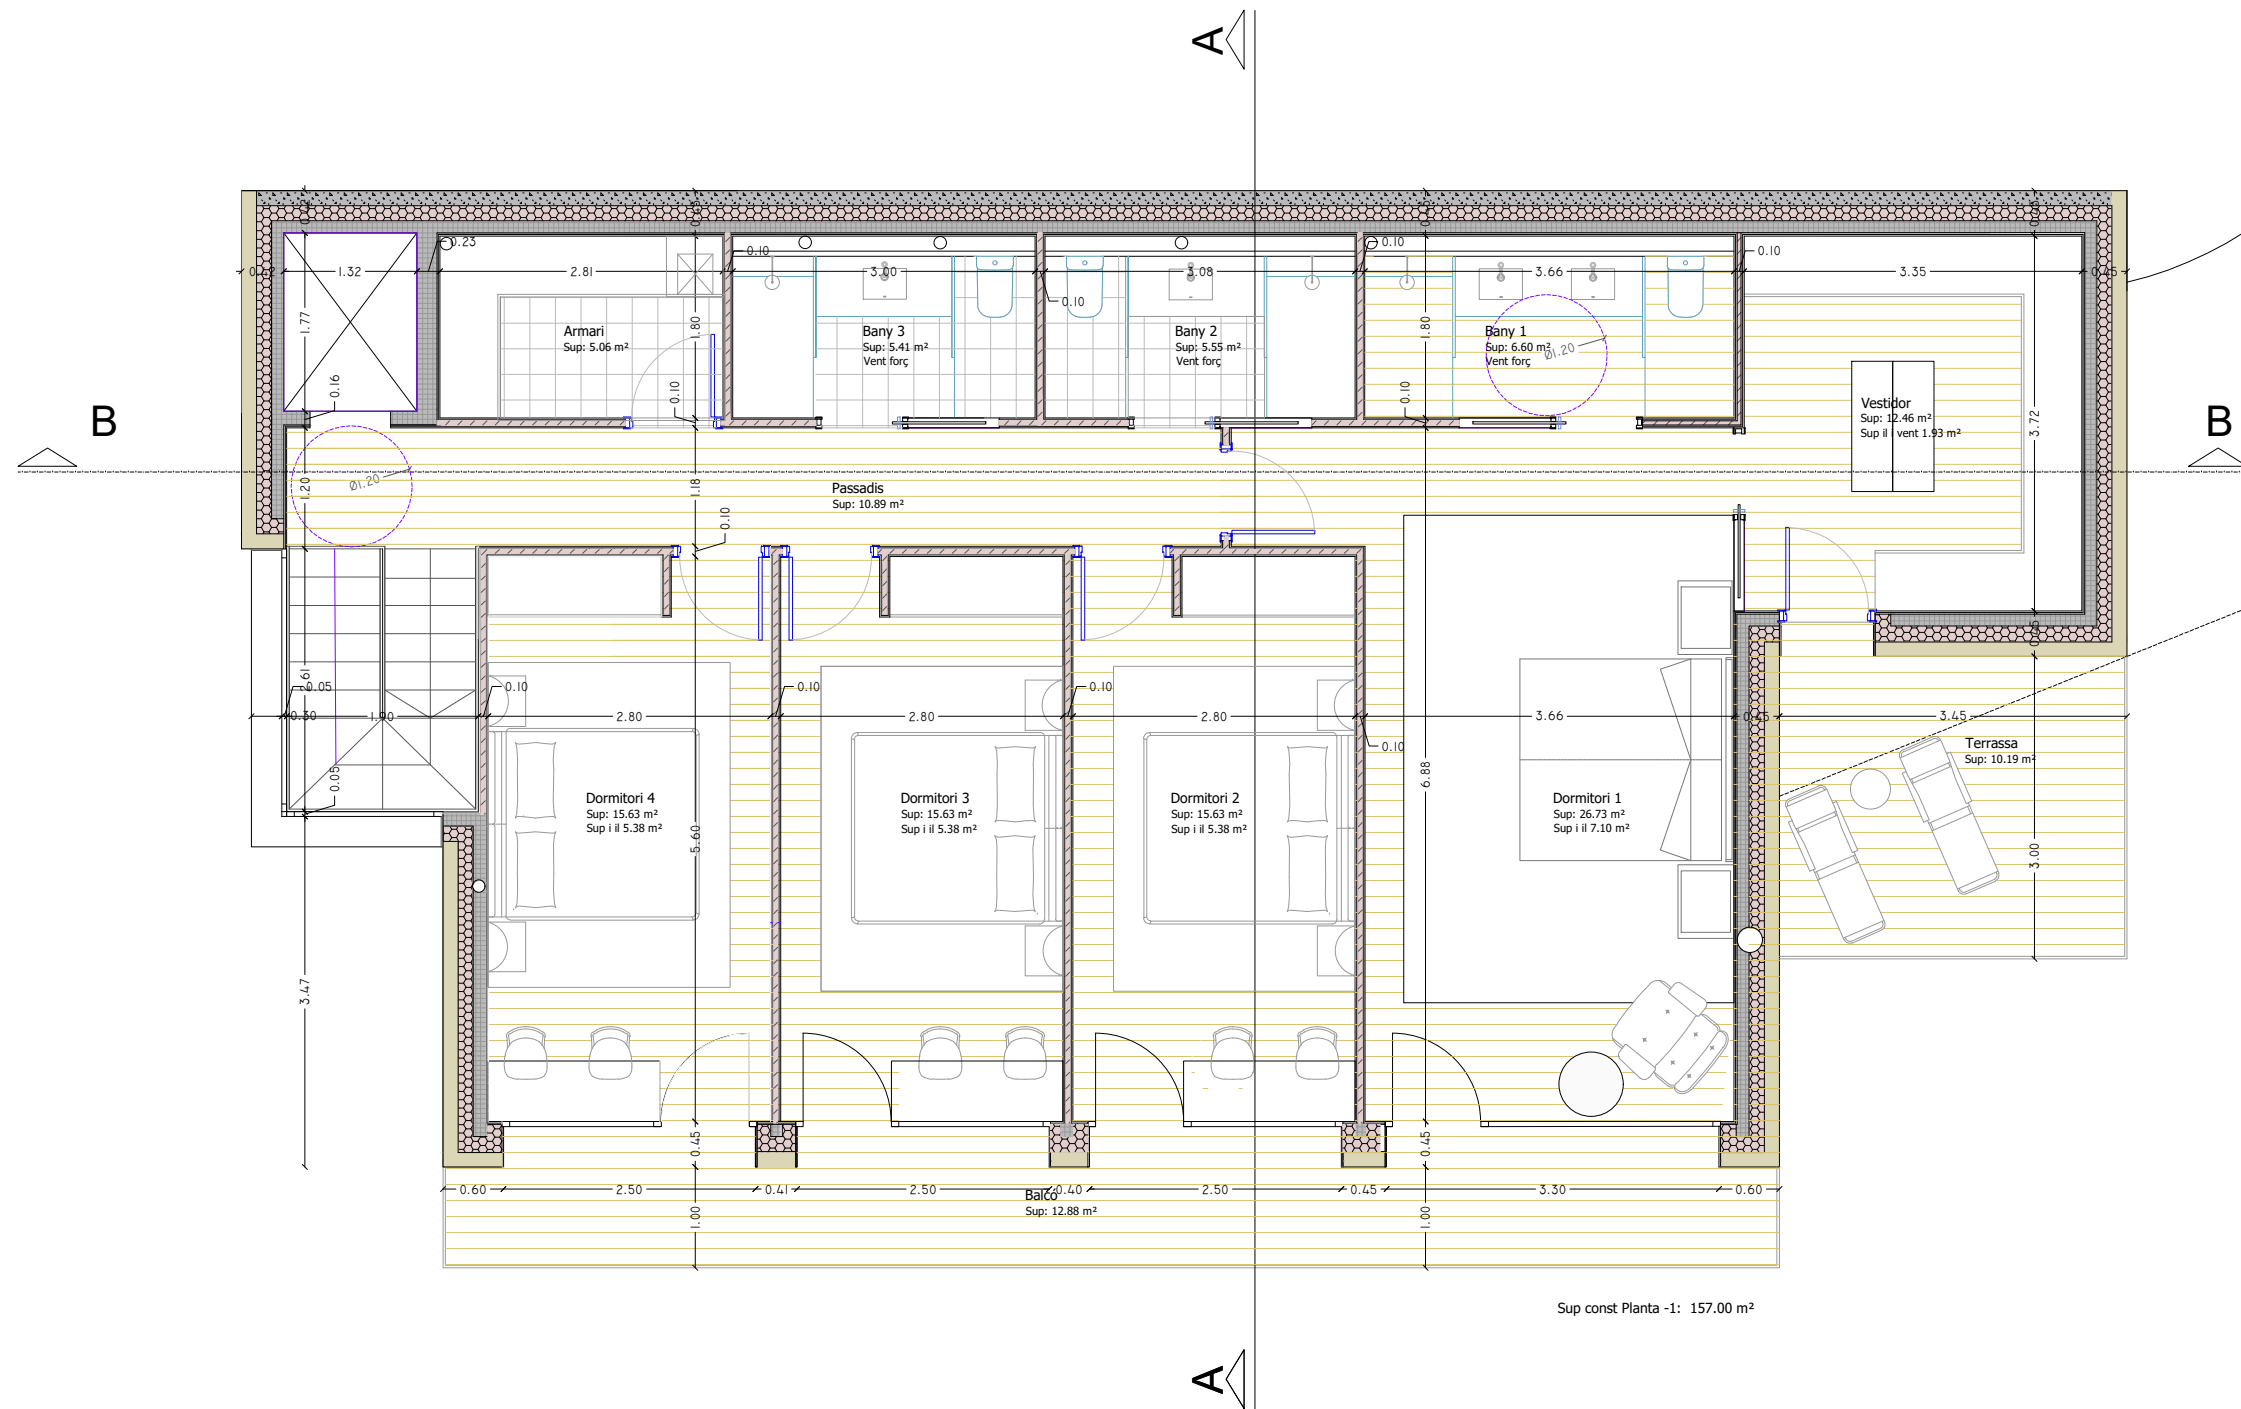

PARROQUIA DE
SANT JULIA DE LORIA AD 600
PRINCIPAT D'ANDORRA

PROJECTE:
Xalet Parcel·la P 43
URB MARGE I TERRES
TARTERES DEL MIG A AUVINYÀ

CPM PROJECTE BASIC

CONTINGUT:
PLANTA PRIMERA

ARQUITECTE PROPIETAT

COL·LEGI
OFICIAL
D'ARQUITECTES
D'ANDORRA

Col·legiat **35**
arquitecte
CARLES PUIG MONTANYA
CARLES PUIG MONTANYA

CONSULTORIA ATLANTA S.L.

TALLER
D'ARQUITECTURA
CARLES PUIG MONTANYA

Data Realització
SETEMBRE 2023


CC: Curs del núm 1
pel 1 porta B

Andorra La Vella
AD 500
+376 800 420

Modificacions
00/00/0000

E 1/75

Num: **04**

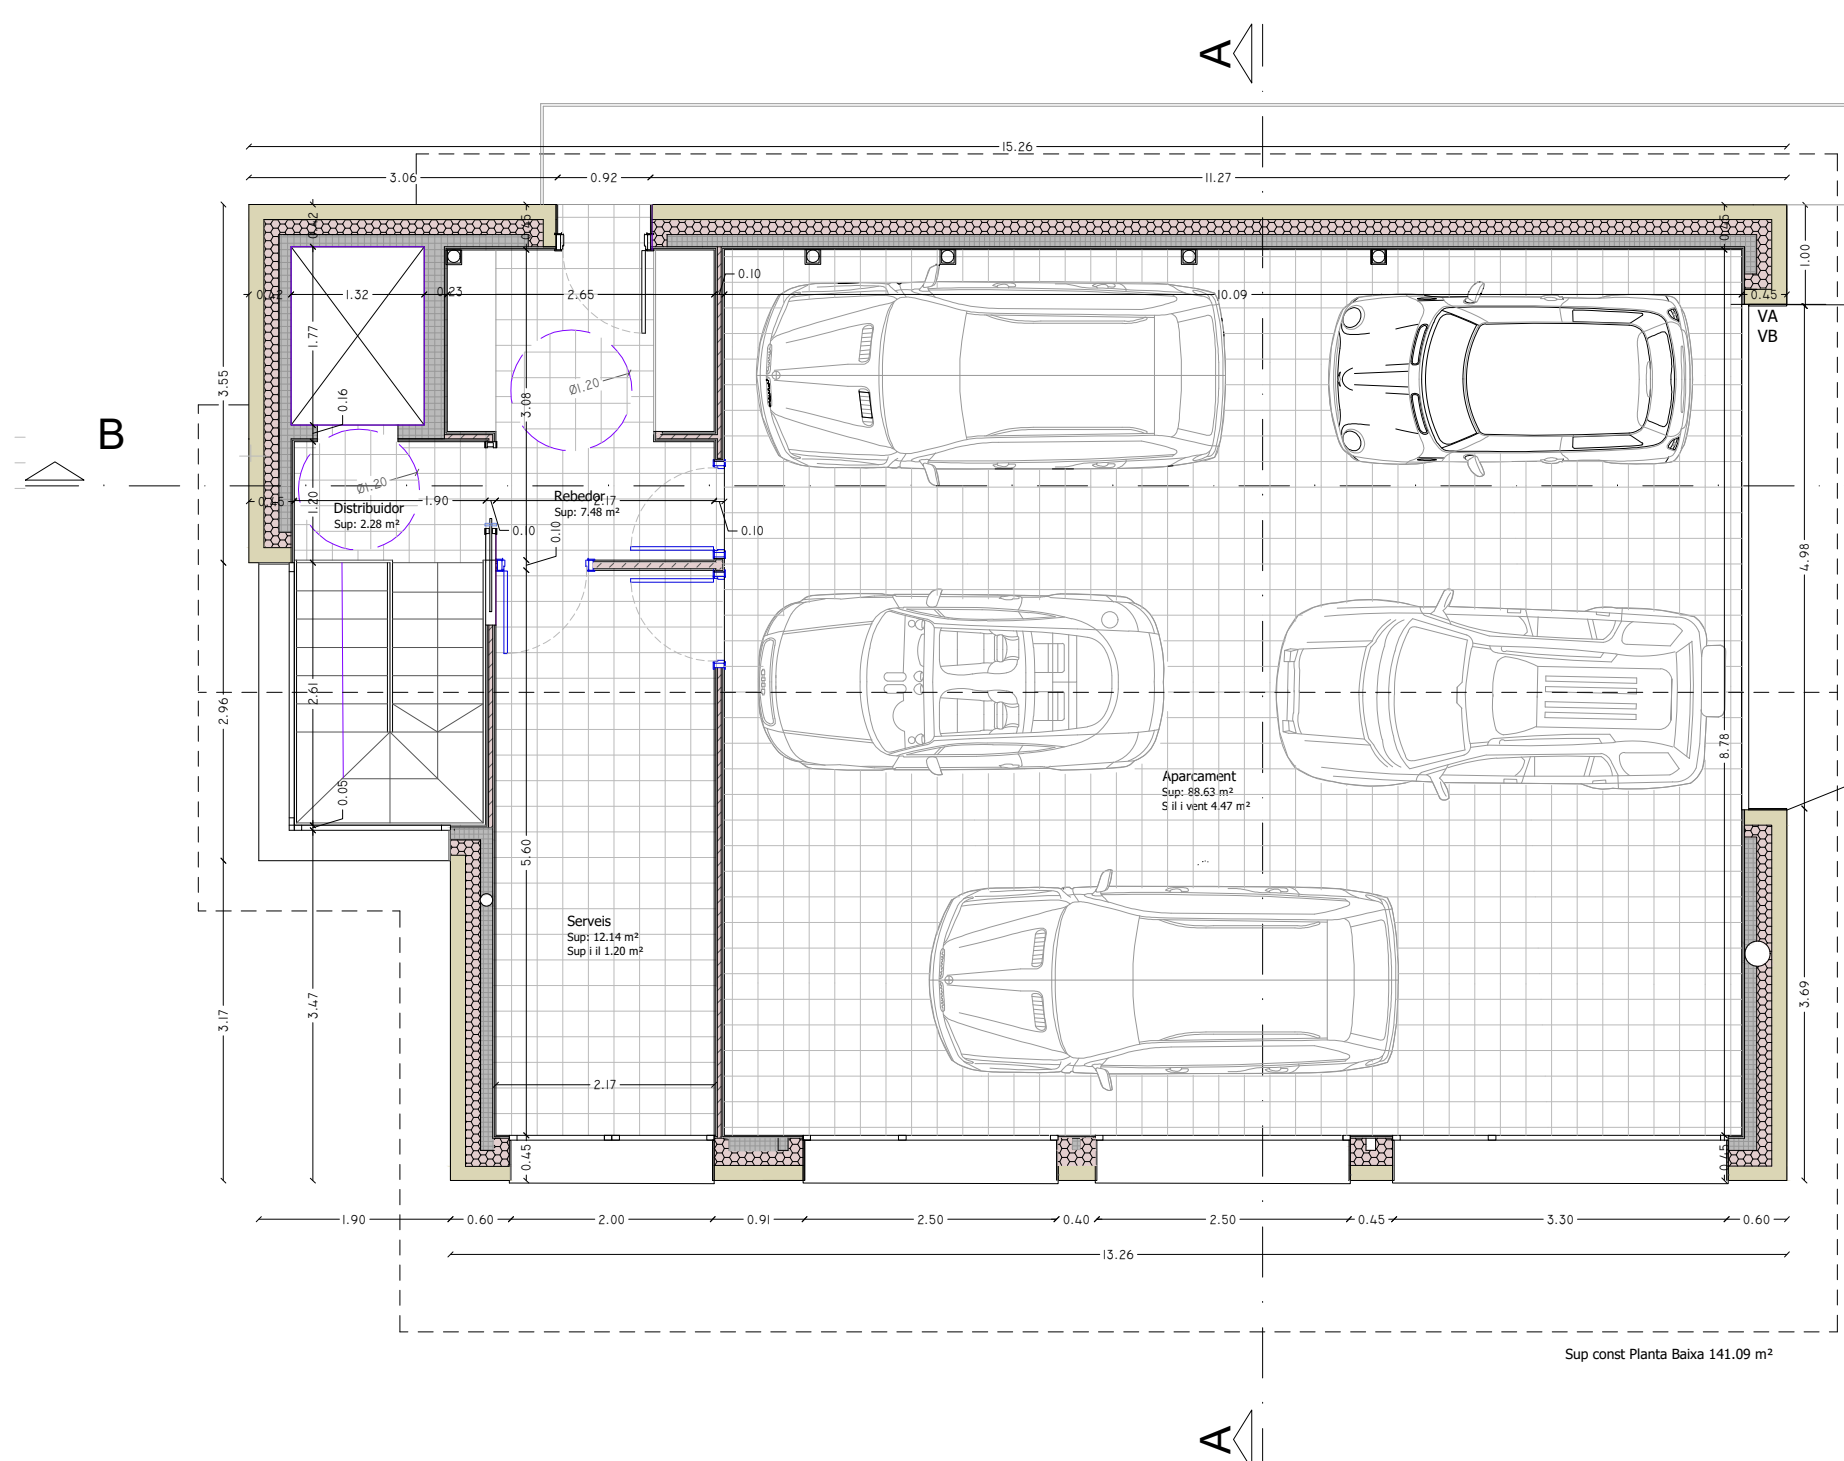

PARROQUIA DE
SANT JULIA DE LORIA AD 600
PRINCIPAT D'ANDORRA

PROJECTE:
XALET PARCEL·LA P 43
URB MARGE I TERRES
TARTERES DEL MIG A AUVINYÀ

CPM PROJECTE BASIC

CONTINGUT:
PLANTA SEGONA

ARQUITECTE PROPIETAT

COL·LEGI
OFICIAL
D'ARQUITECTES
D'ANDORRA

Col·legiat **35**
arquitecte
CARLES PUIG MONTANYA
CARLES PUIG MONTANYA

CONSULTORIA ATLANTA S.L.

TALLER
D'ARQUITECTURA
CARLES PUIG MONTANYA

Data realització
SEPTEMBRE 2023

Modificacions
00/00/0000

E 1/75
Num: **05**