
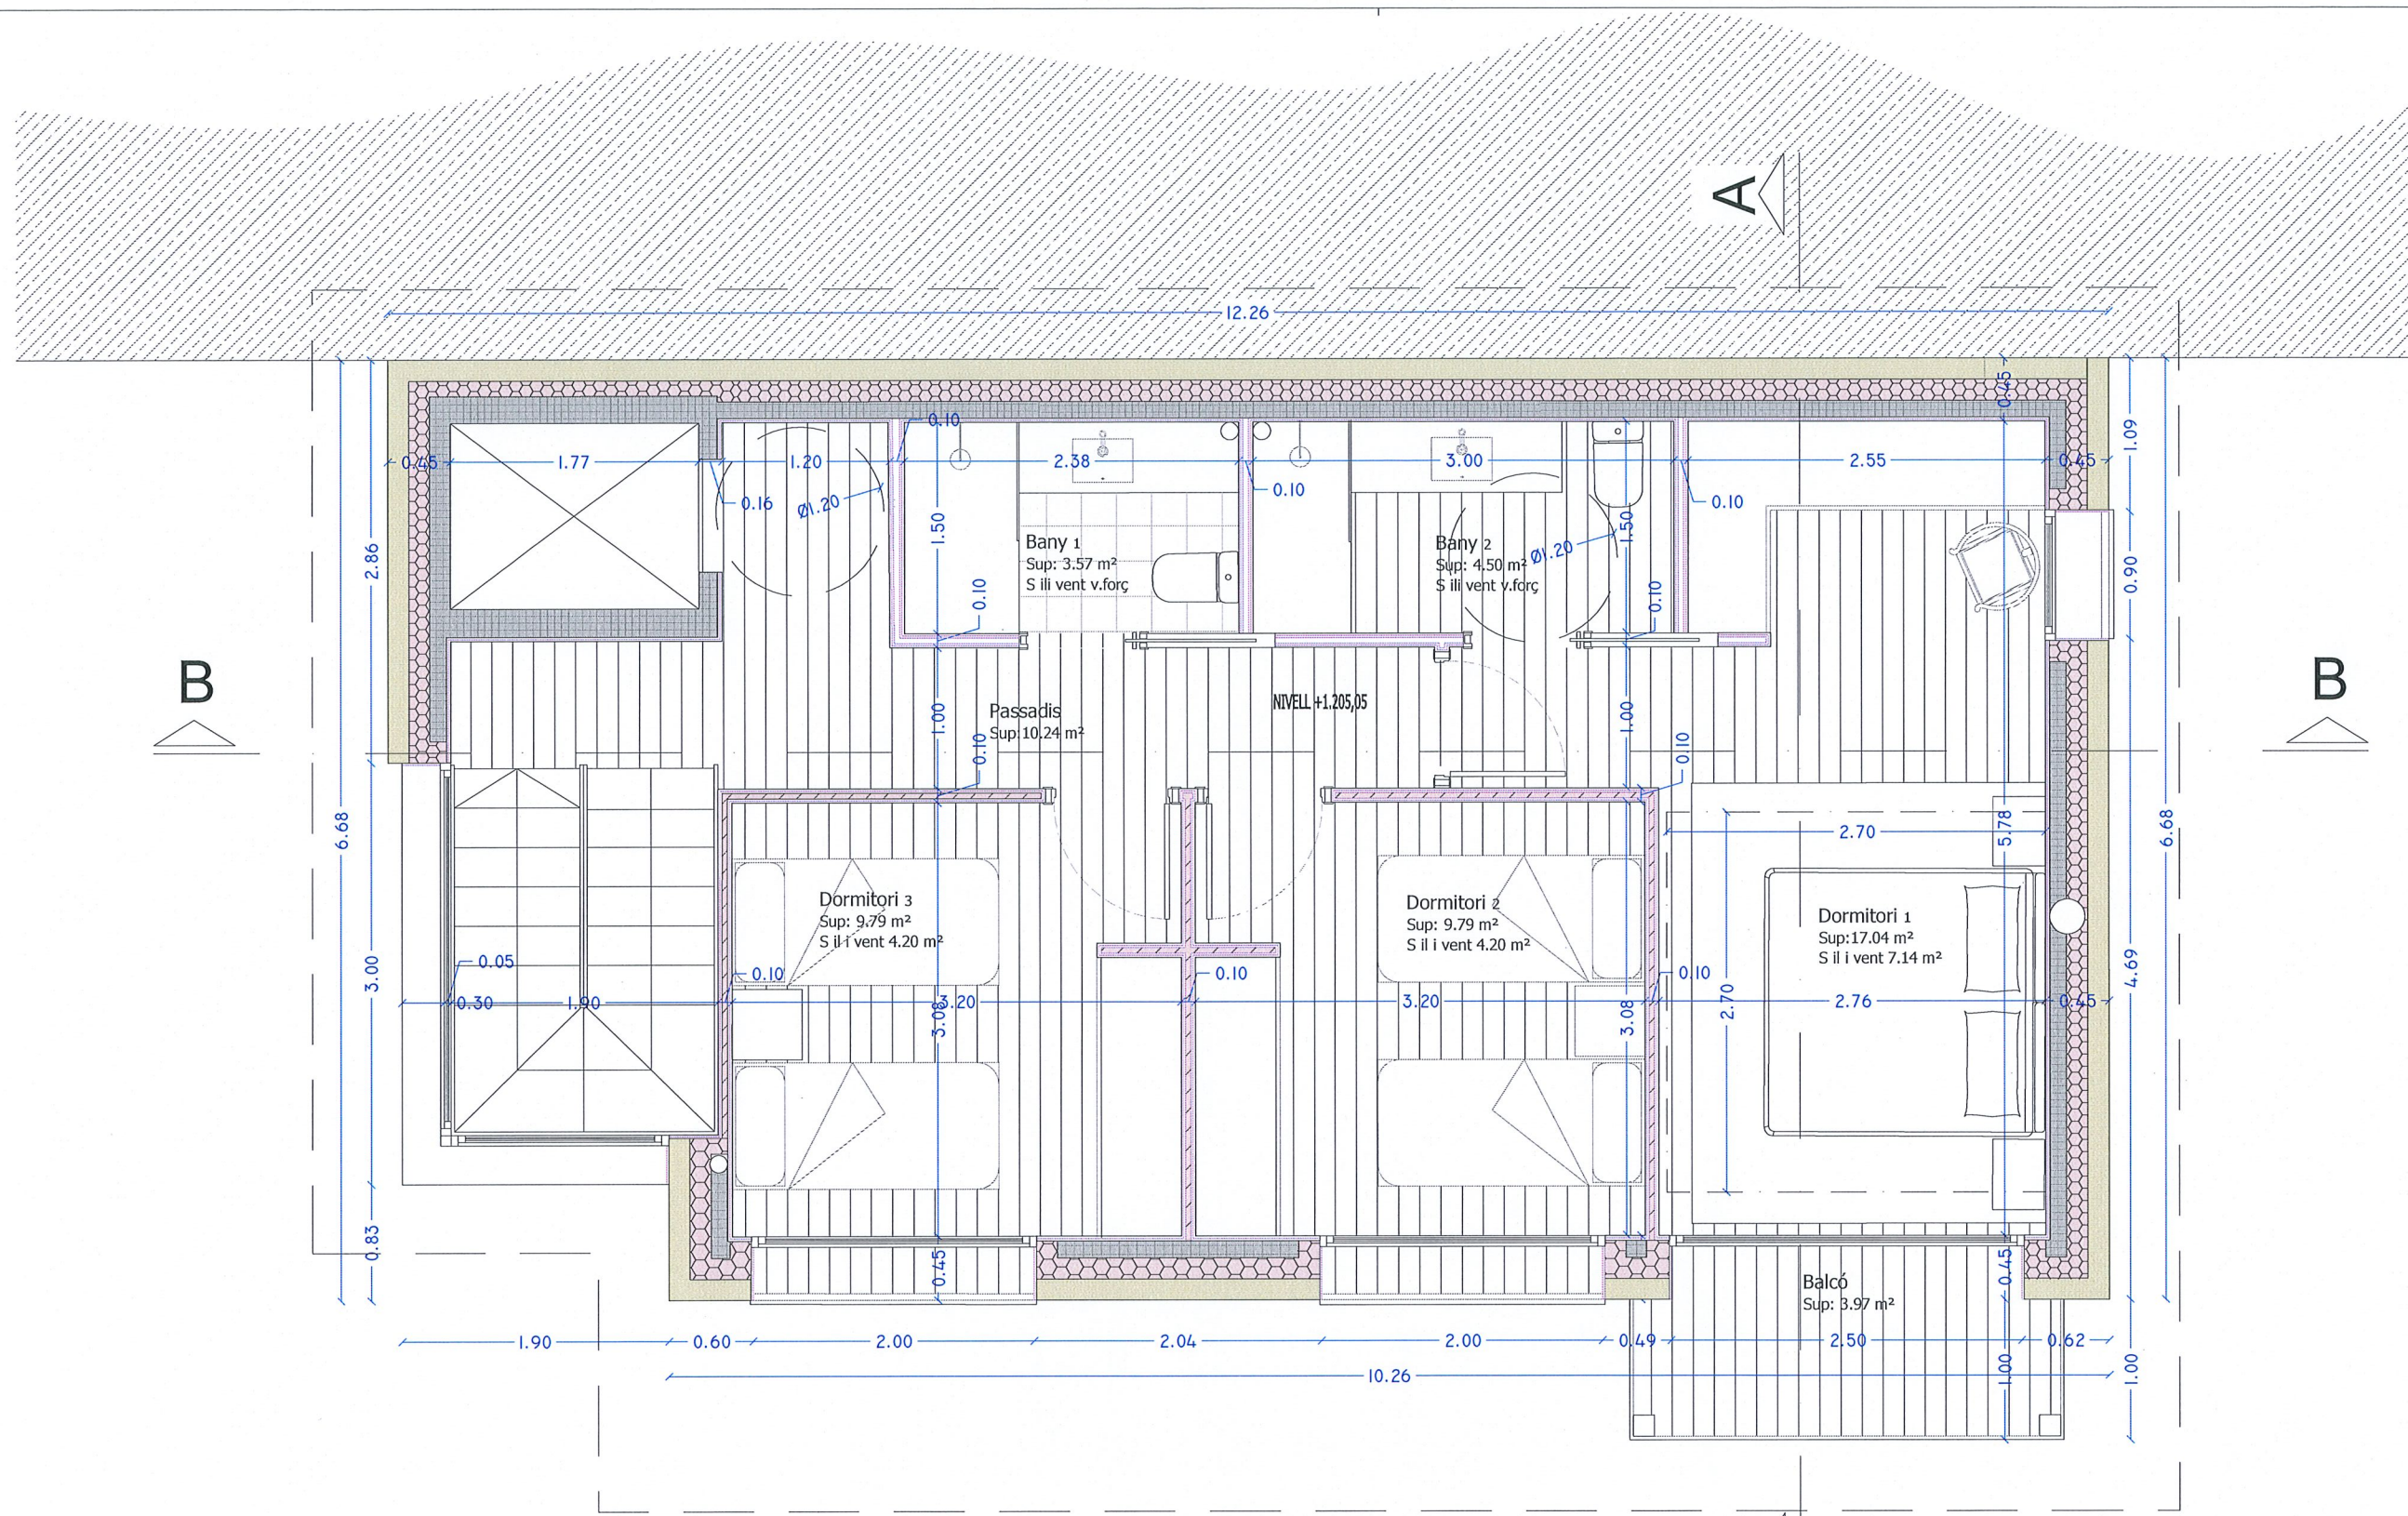


Sup const Planta Baixa : 80.00 m²

LÍMIT EDIFICACIÓ

PARROQUIA DE SANT JULIA DE LORIA AD 600 PRINCIPAT D'ANDORRA	
PROJECTE: XALET PARCEL·LA P 28 URB MARGE I TERRES TARTERES DEL MIG A AUVINYÀ	
CPM PROJECTE BASIC	
CONTINGUT: PLANTA BAIXA ACCÉS APARCAMENT	
ARQUITECTE	PROPIETAT
COL·LEGI OFICIAL D'ARQUITECTES D'ANDORRA Col·legiat 35 membre CARLES PUIG MONTANYA CARLES PUIG MONTANYA	CONSULTORIA ATLANTA S.L.
TALLER D'ARQUITECTURA CARLES PUIG MONTANYA	Data realització Setembre 2023
 Còmbell num 1 pla 1 porta B Andorra La Vella AD 500 +376 800 400	Modificacions 00/00/0000 E 1/50 Num : 03



Sup const Planta -1 : 80.00 m²

PARROQUIA DE
SANT JULIA DE LORIA AD 600
PRINCIPAT D'ANDORRA

PROJECTE:
XALET PARCELLA P 28
URB MARGE I TERRES
TARTERES DEL MIG A AUVINYÀ

CPM PROJECTE BASIC

CONTINGUT:

PLANTA -1

ARQUITECTE PROPIETAT

COL·LEGI
OFICIAL
D'ARQUITECTES
D'ANDORRA

Col·legiat 35

arquitecte
CARLES PUIG MONTANYA

CARLES PUIG MONTANYA CONSULTORIA ATLANTA S.L.

TALLER
D'ARQUITECTURA
CARLES PUIG MONTANYA


Data realització
Setembre 2023

OC.mobil num 1
pis 1 porta B
Andorra La Vella
AD 600
+376 800 420

Modificacions
00/00/0000

E 1/50

Núm: 04

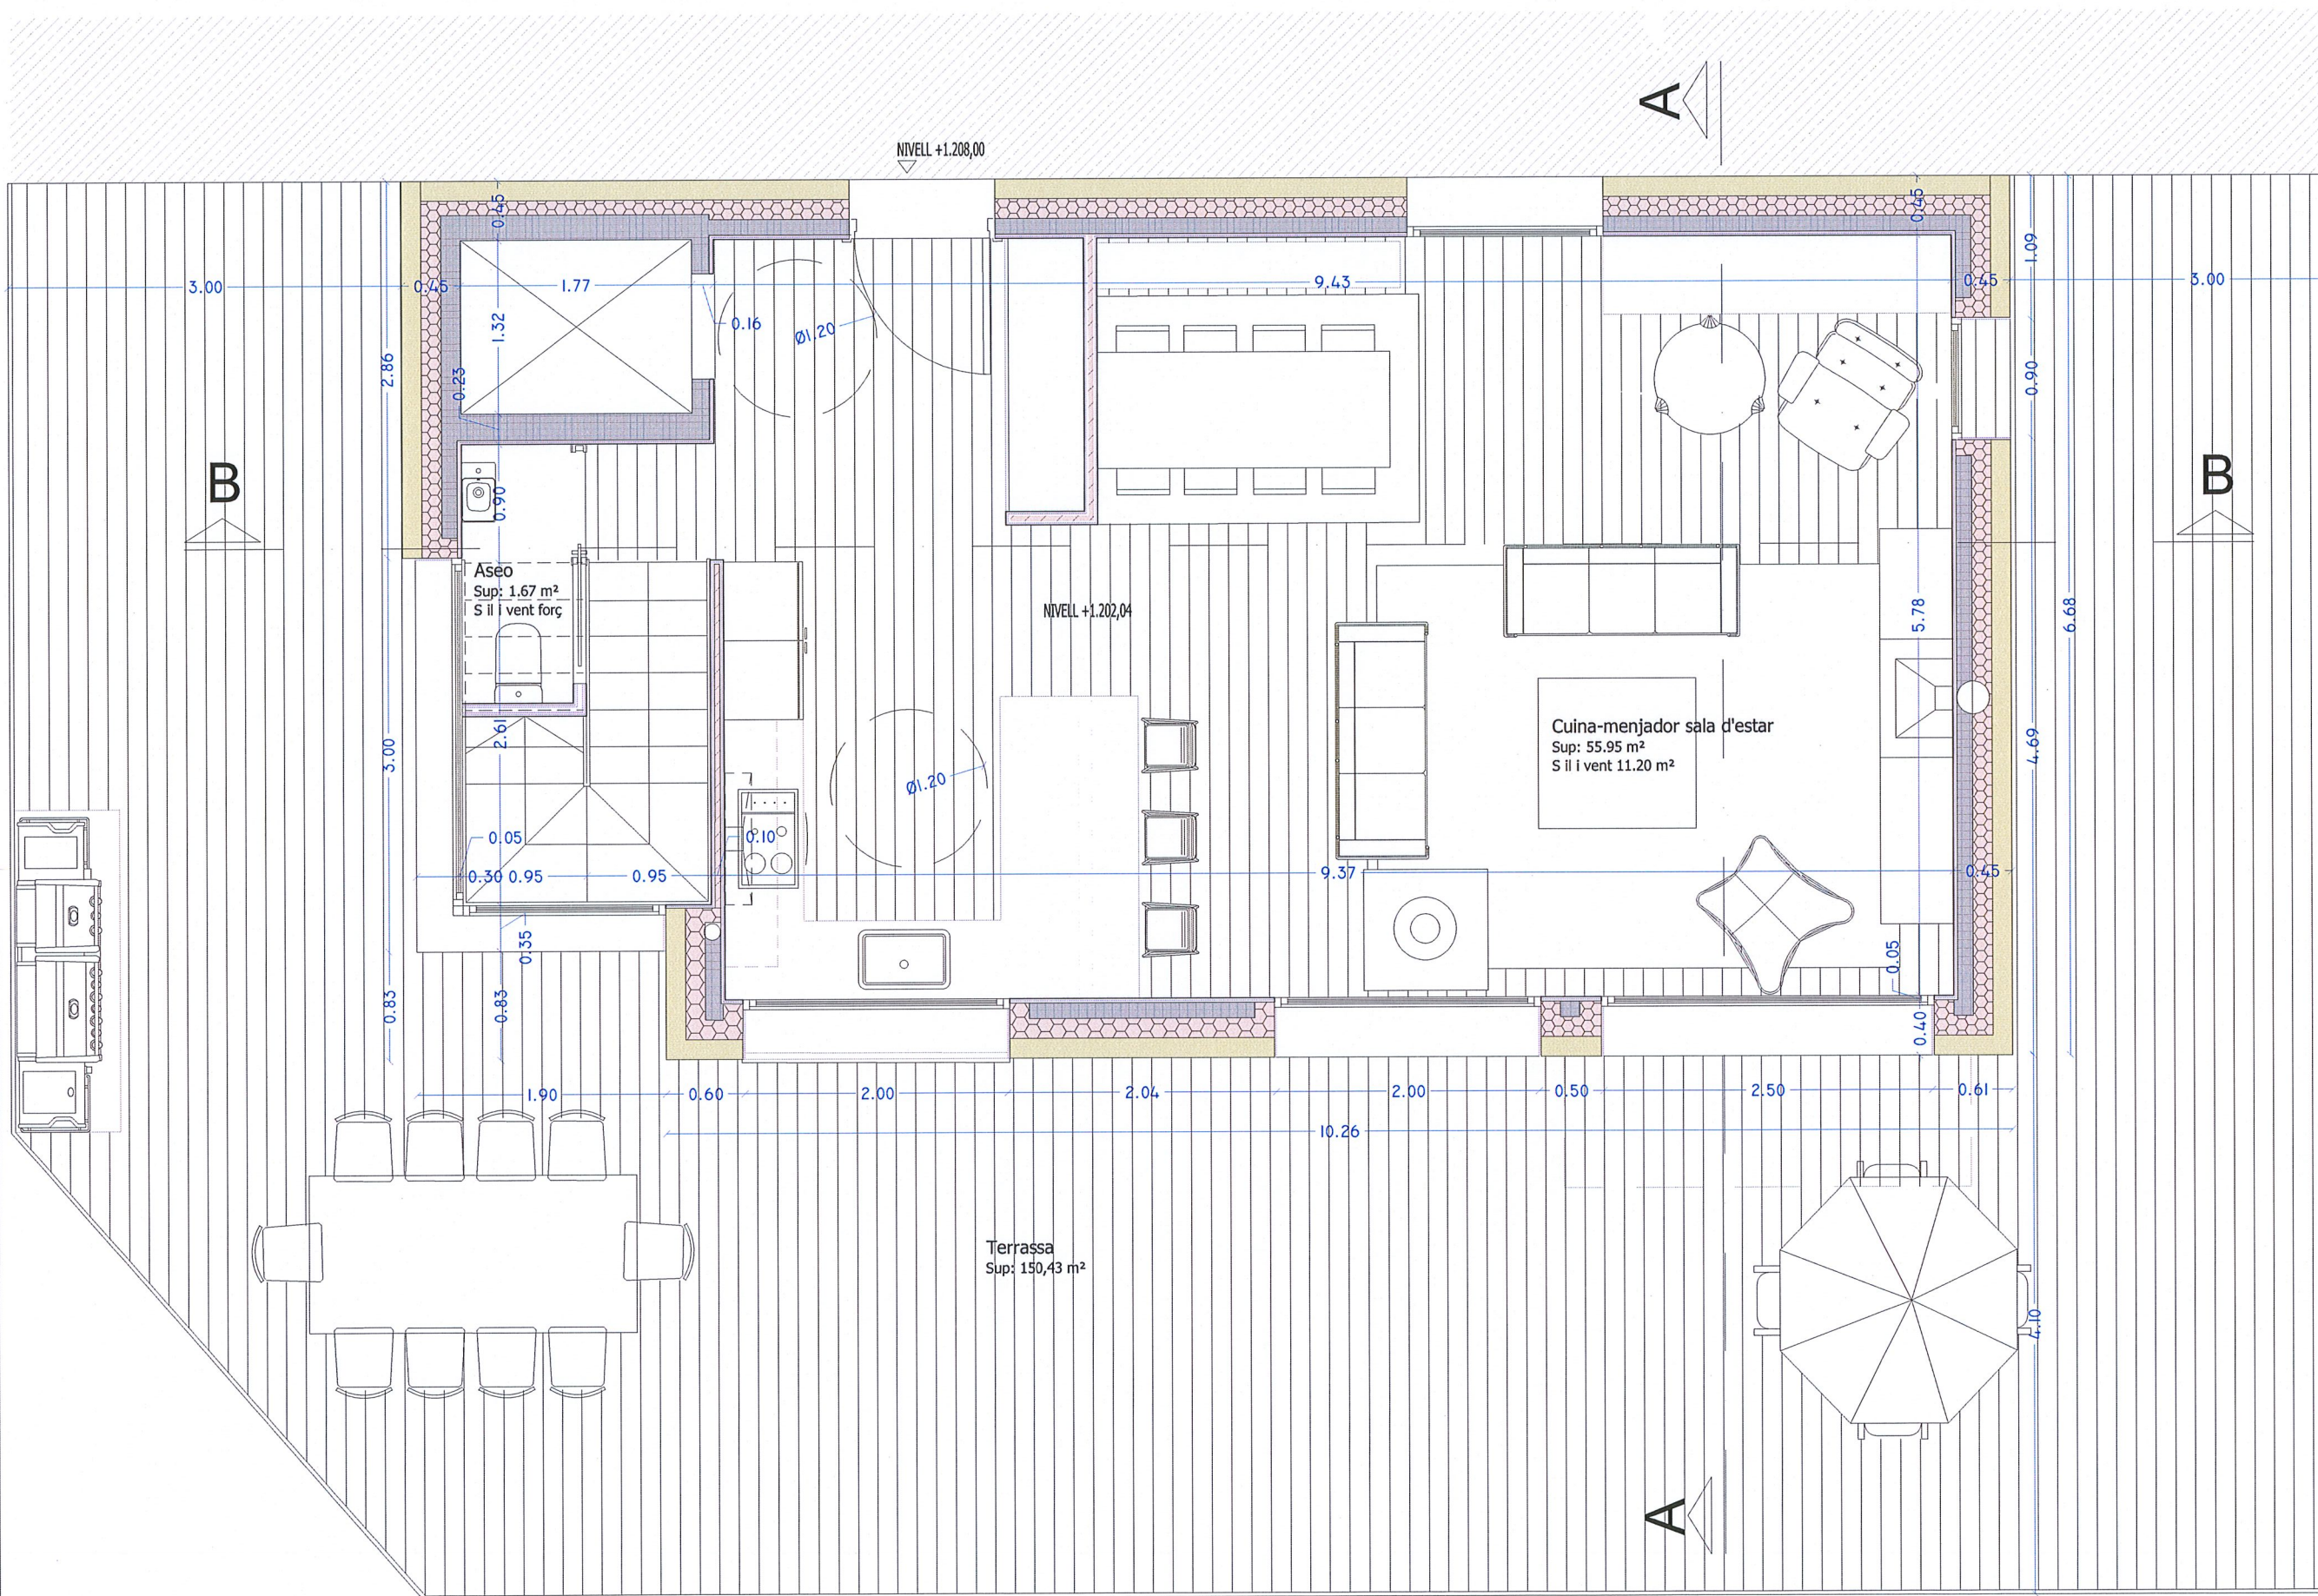

Sup const Planta -2 : 80.00 m²

PARROQUIA DE
SANT JULIA DE LORIA AD 600
PRINCIPAT D'ANDORRA

PROJECTE:
XALET PARCEL·LA P 28
URB MARGE I TERRES
TARTERES DEL MIG A AUVINYÀ

CPM PROJECTE BASIC

CONTINGUT:

PLANTA -2

ARQUITECTE PROPIETAT

COL·LEGI
OFICIAL
D'ARQUITECTES
D'ANDORRA

Col·legiat 35

arquitecte
CARLES PUIG MONTANYA

CARLES PUIG MONTANYA CONSULTORIA ATLANTA S.L.

TALLER
D'ARQUITECTURA

CARLES PUIG MONTANYA

Data realització
Setembre 2023


Modificacions
00/00/0000

E 1/50

Num : 05



©Còmbel num 1
pla 1 porta 8
Andorra La Vella
AD 500
+376 932 420

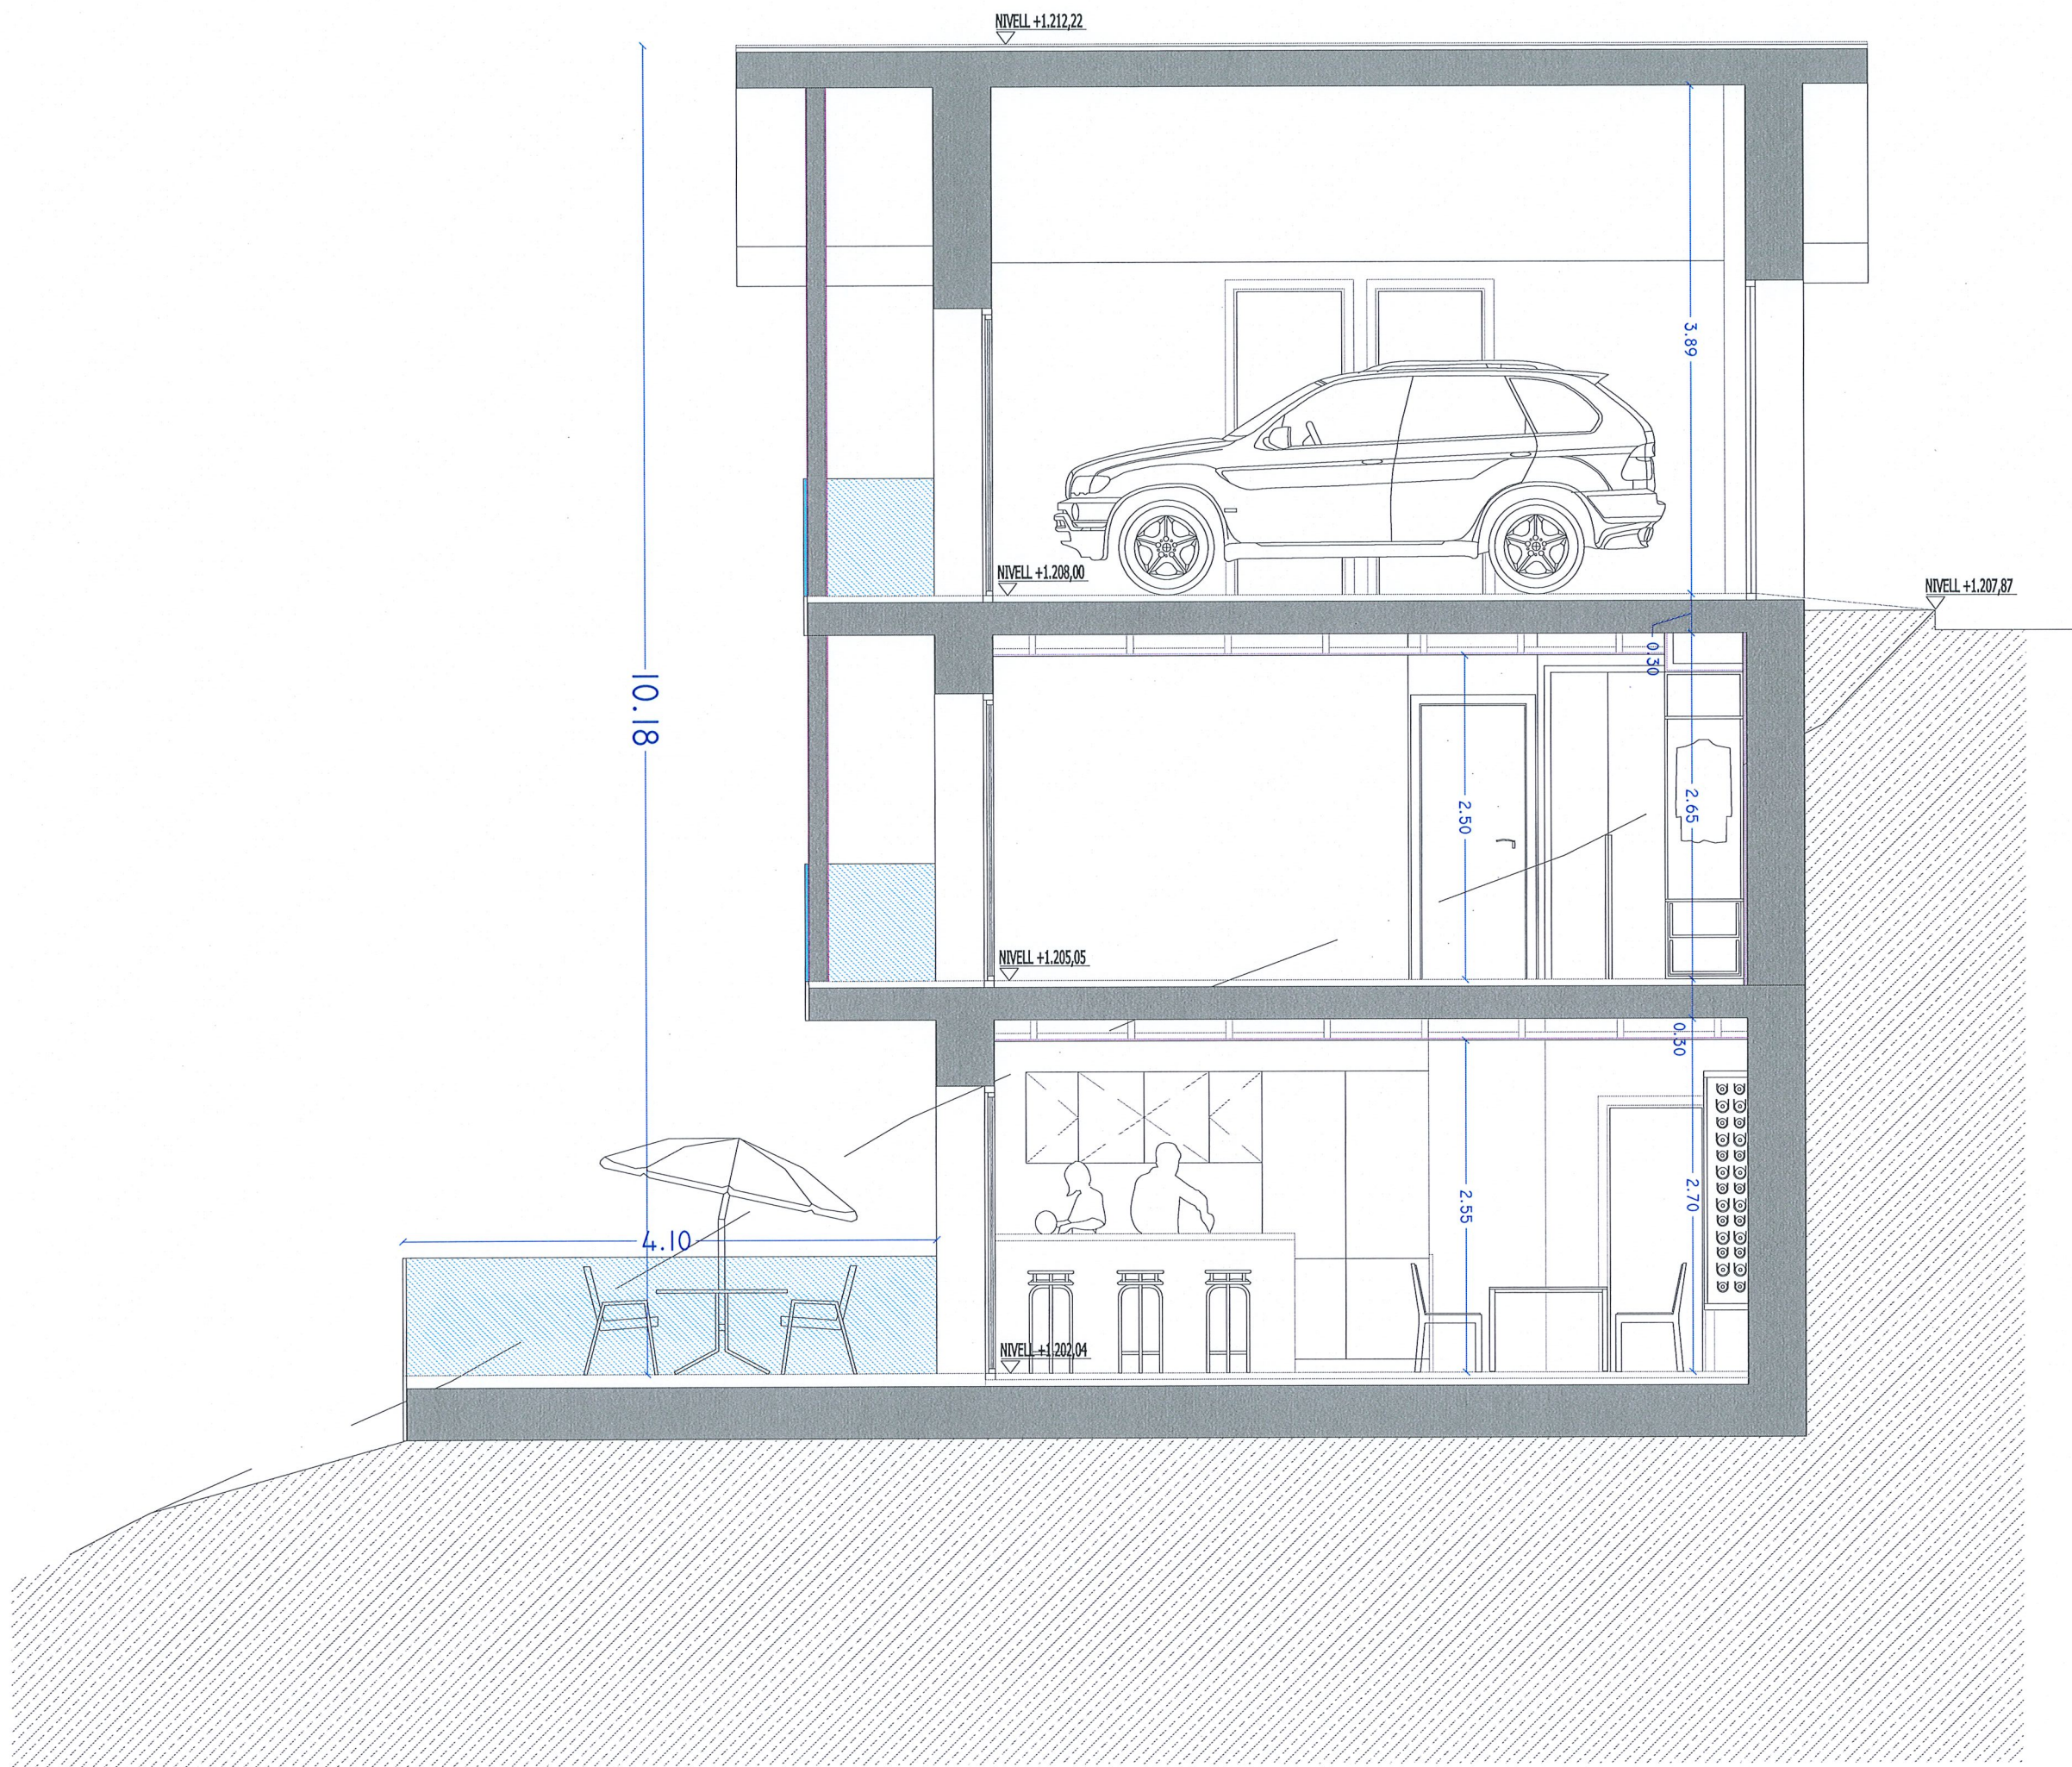

PARROQUIA DE
SANT JULIA DE LORIA AD 600
PRINCIPAT D'ANDORRA


PROJECTE:
XALET PARCELLA P 28
URB MARGE I TERRES
TARTERES DEL MIG A AUVINYÀ

CPM PROJECTE BASIC

CONTINGUT:
SECCIO A-A

ARQUITECTE PROPIETAT

COL·LEGI
OFICIAL
D'ARQUITECTES
D'ANDORRA




Col·legiat 35
Arquitecte
CARLES PUIG MONTANYA

CARLES PUIG MOTANYA CONSULTORIA ATLANTA S.L.

TALLER
D'ARQUITECTURA
CARLES PUIG MONTANYA


Data realització
Setembre 2023

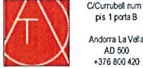

CCUb0681 num 1
ps 1 para B
Andorra La Vella
AD 500
+376 800 429

Modificacions
00000000

E 1/50
Num: 07

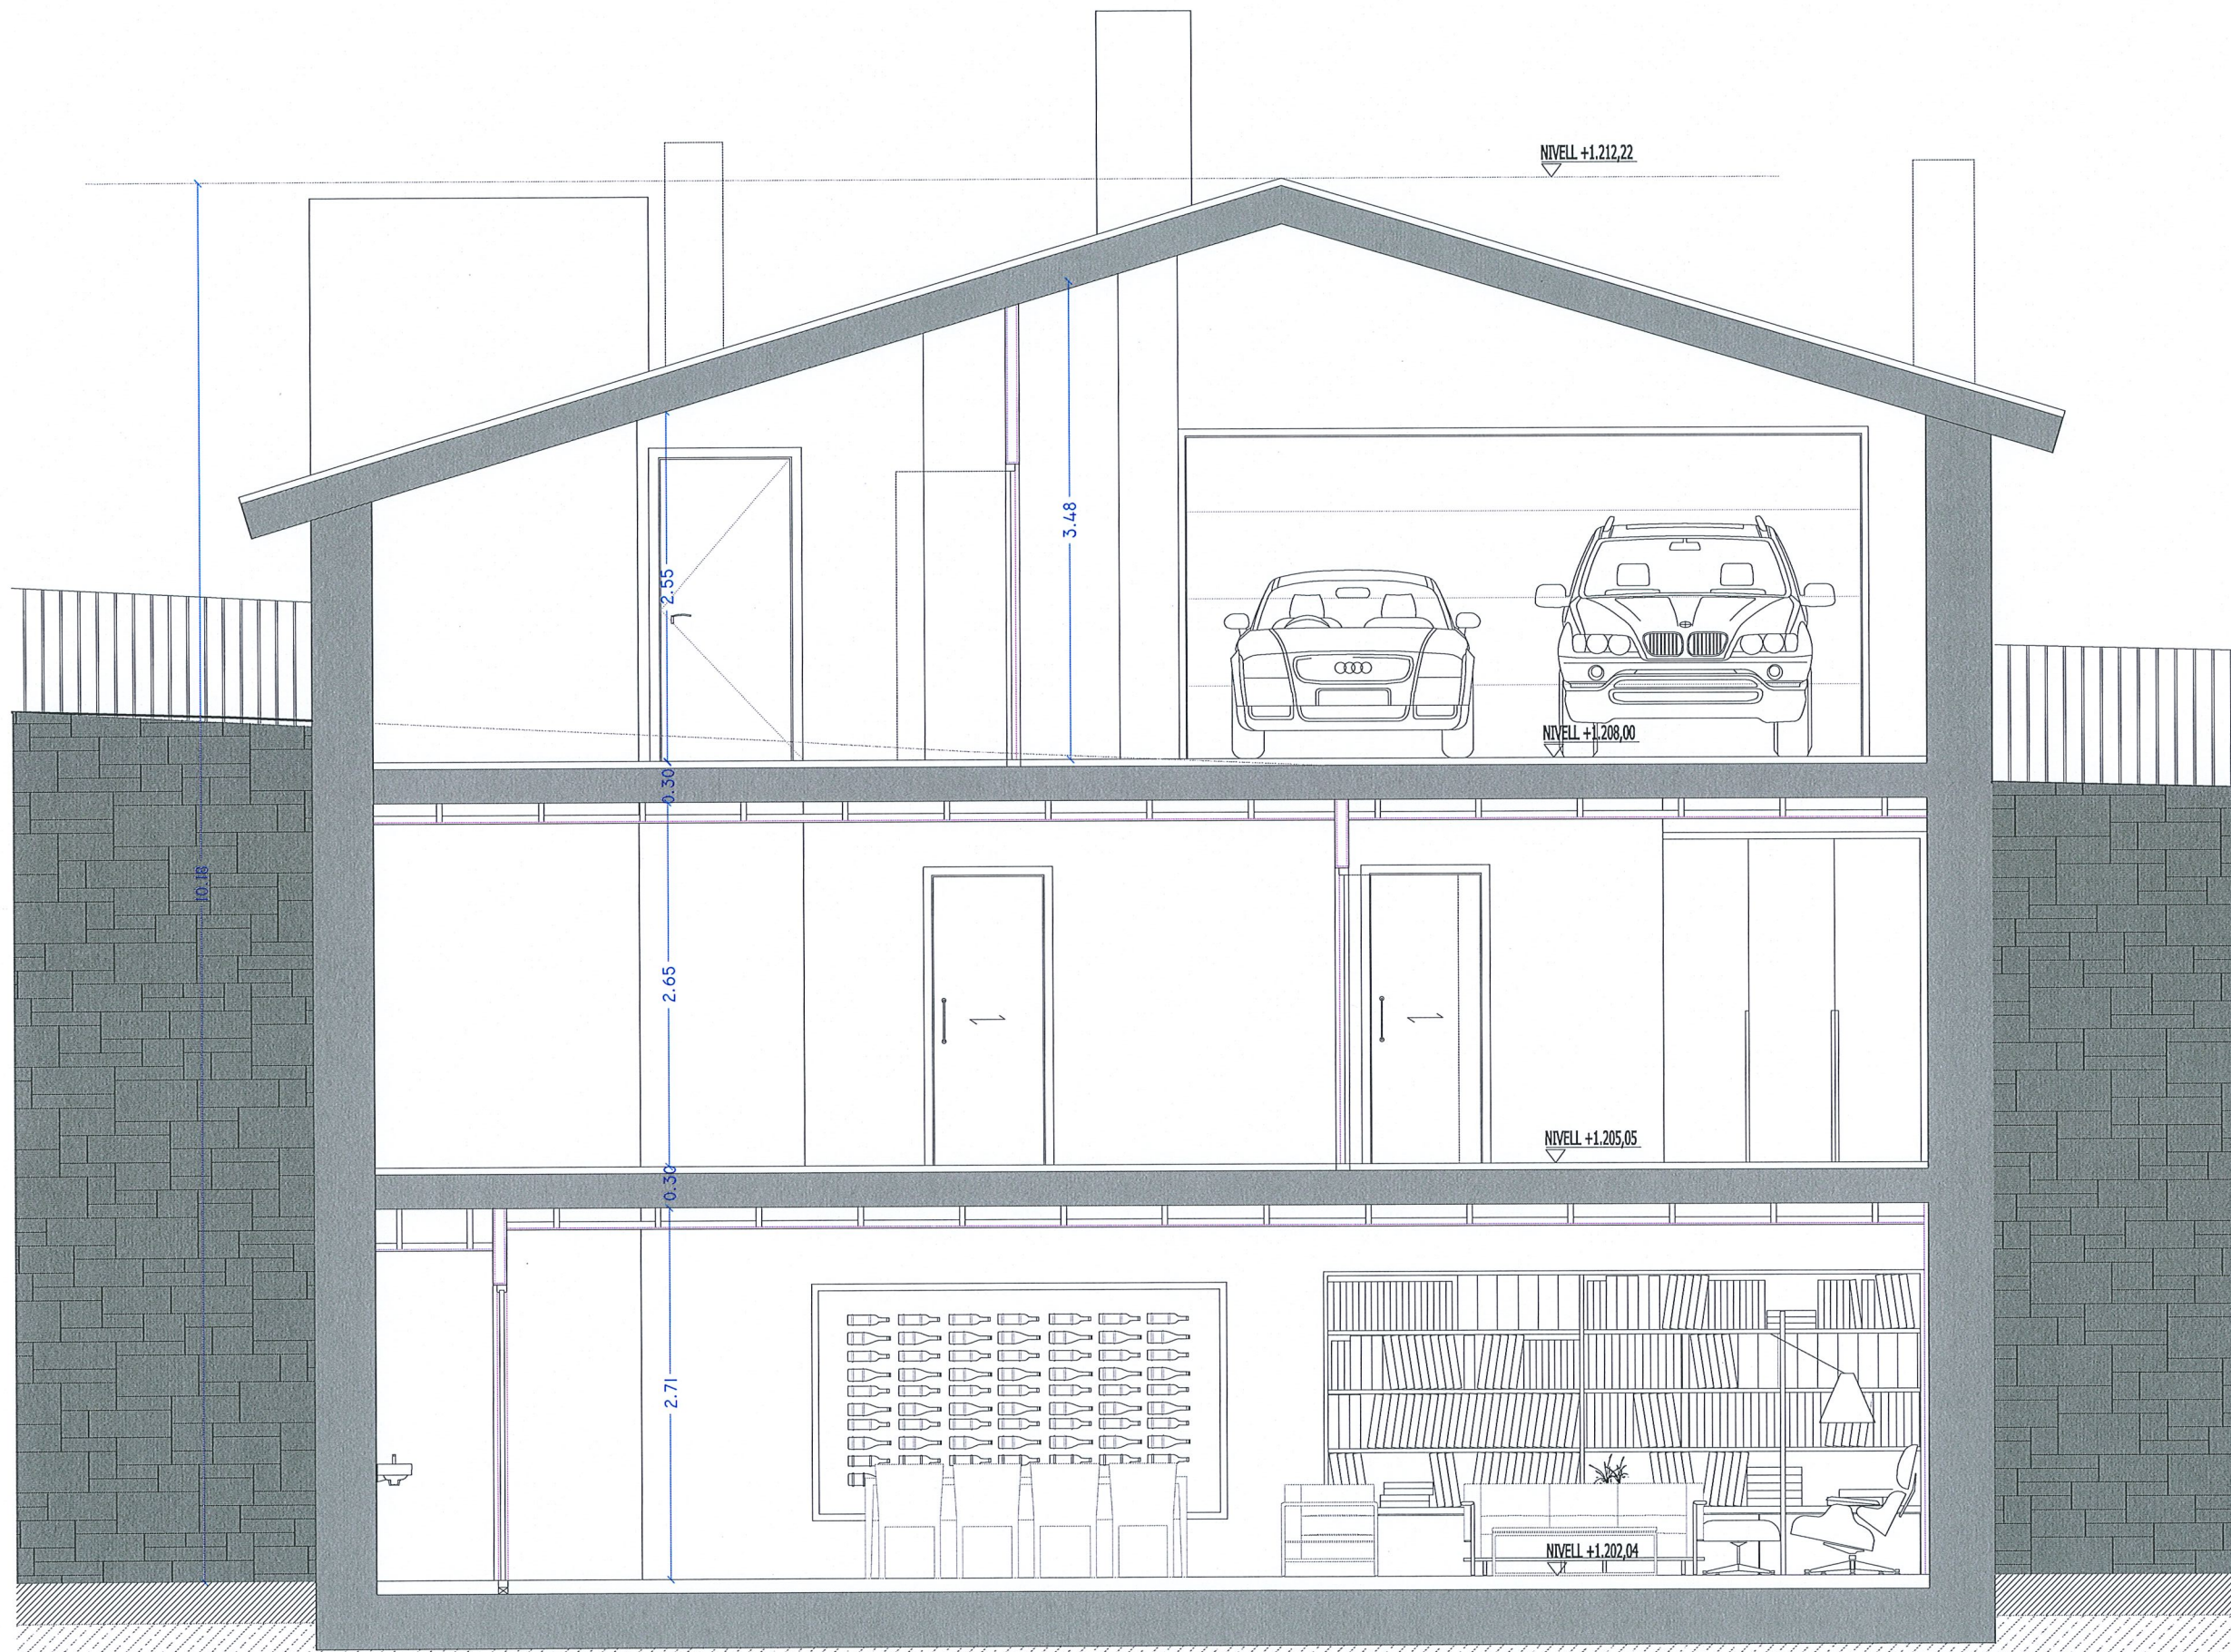

PARROQUIA DE
SANT JULIA DE LORIA AD 600
PRINCIPAT D'ANDORRA

PROJECTE:
XALET PARCEL·LA P 28
URB MARGE I TERRES
TARTERES DEL MIG A AUVINYÀ

CPM PROJECTE BASIC

CONTINGUT:

SECCIO B-B

ARQUITECTE PROPIETAT

COL·LEGI
OFICIAL
D'ARQUITECTES
D'ANDORRA


Col·legiat 35

eng. Arq. CARLES PUIG MONTANYA

CARLES PUIG MONTANYA CONSULTORIA ATLANTA S.L.

TALLER
D'ARQUITECTURA
CARLES PUIG MONTANYA

Data d'el·lecció
Setembre 2023

 C/ Umbell num 1
pis 1 porta B
Andorra La Vella
AD 500
+376 800 420

Modificacions
00/00/0000

E 1/50
Num: 08