

PARROQUIA DE  
SANT JULIA DE LORIA AD 600  
PRINCIPAT D'ANDORRA

PROJECTE:  
XALET PARCEL·LA P 26  
URB MARGE I TERRES  
TARTERES DEL MIG A AUVINYÀ

CPM PRO·EC·TE BASIC

CONTINGUT:  
PLANTA BAIXA

ARQUITECTE

PROPIETAT

COL·LEGI  
OFICIAL  
D'ARQUITECTES  
D'ANDORRA

Col·legiat  
arquitecte  
CARLES PUIG MONTANYA  
35  
CARLES PUIG MONTANYA

CONSULTORIA ATLANTA S.L

TITLER  
D'ARQUITECTURA  
CARLES PUIG MONTANYA


Data realització  
Juny 2023

Comball num 1  
ps 1 para B  
Andorra La Vella  
AD 500  
+376 800 400


Modificacions  
08/2023


E 1/50

Num: 03

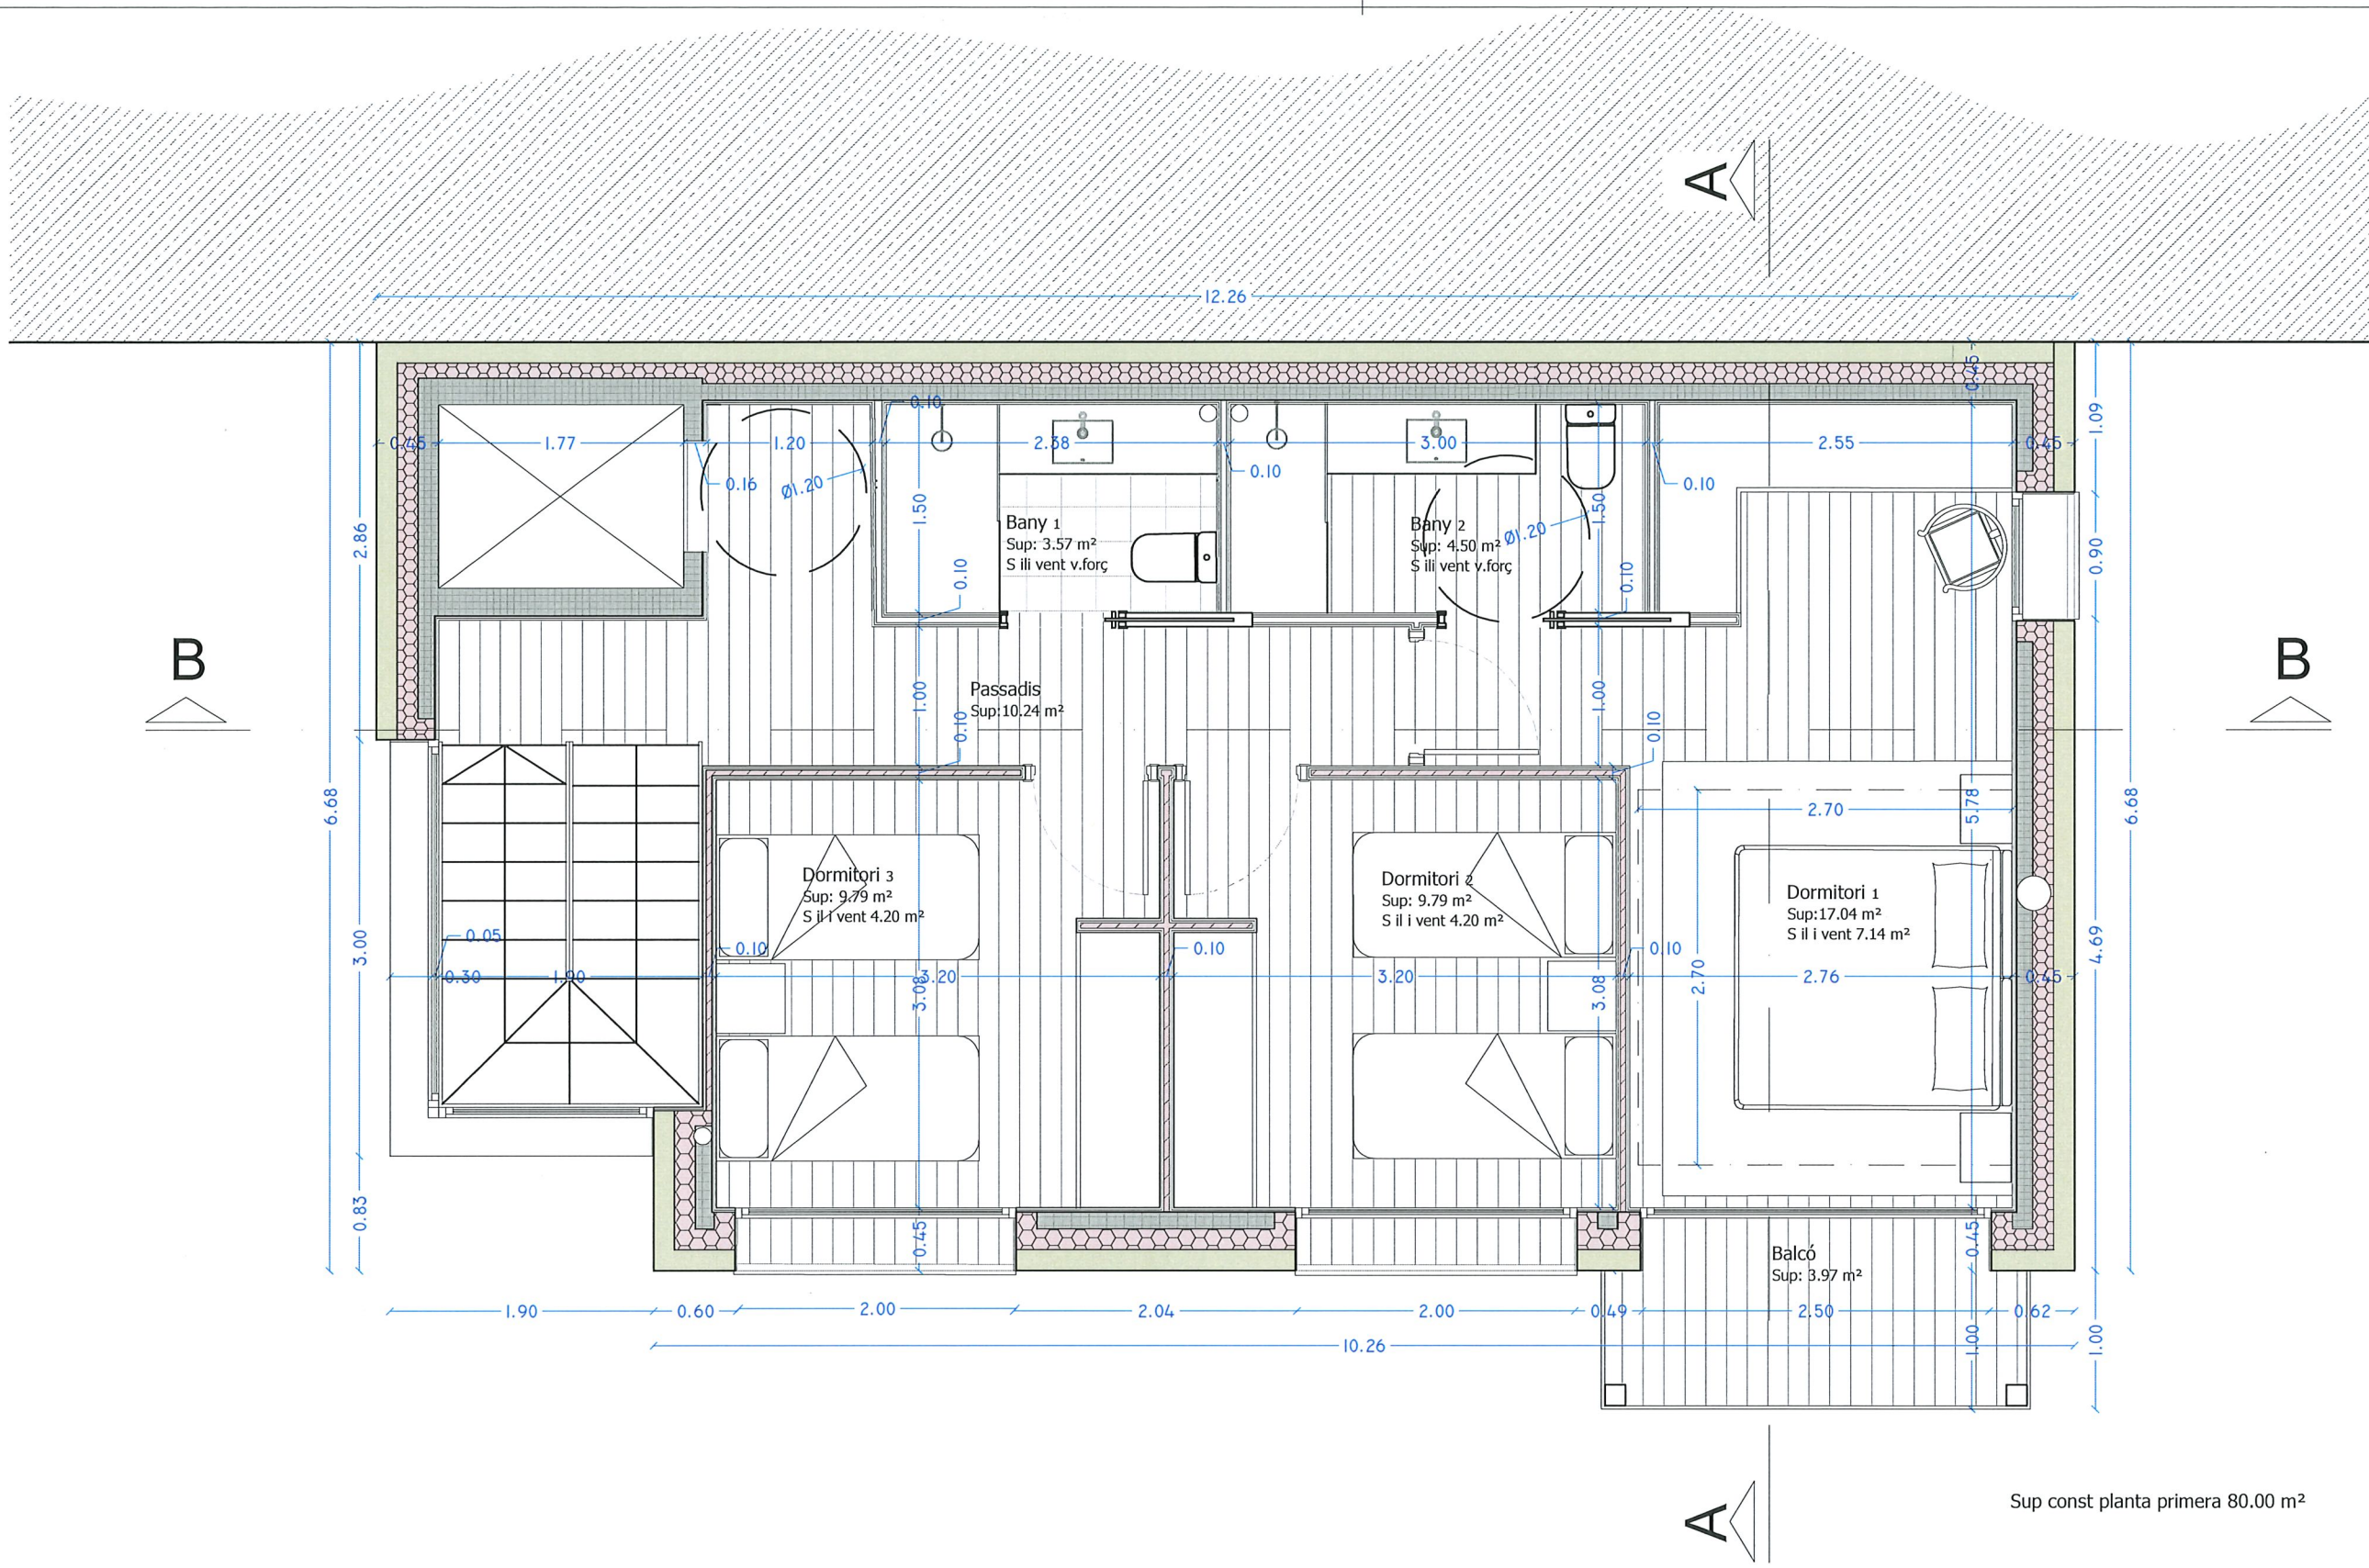

Sup const planta primera 80.00 m<sup>2</sup>

PARROQUIA DE SANT JULIA DE LORIA AD 600 PRINCIPAT D'ANDORRA	
PROJECTE: XALET PARCEL·LA P 26 URB MARGE I TERRES TARTERES DEL MIG A AUVINYÀ	
CFM PROJECTE BASIC	
CONTINGUT: <b>PLANTA PRIMERA</b>	
ARQUITECTE	PROPIETAT
COL·LEGI OFICIAL D'ARQUITECTES D'ANDORRA Col·legiat 35 arquitecte <b>CARLES PUIG MONTANYA</b> CARLES PUIG MONTANYA	CONSULTORIA ATLANTA S.L.
TALLER D'ARQUITECTURA <b>CARLES PUIG MONTANYA</b>	Data realització Juny 2023
 C/Comball num 1 pta 1 porta B Andorra La Vella AD 500 +376 809 420	Modificacions 08/2023 E 1/50 Num: 04

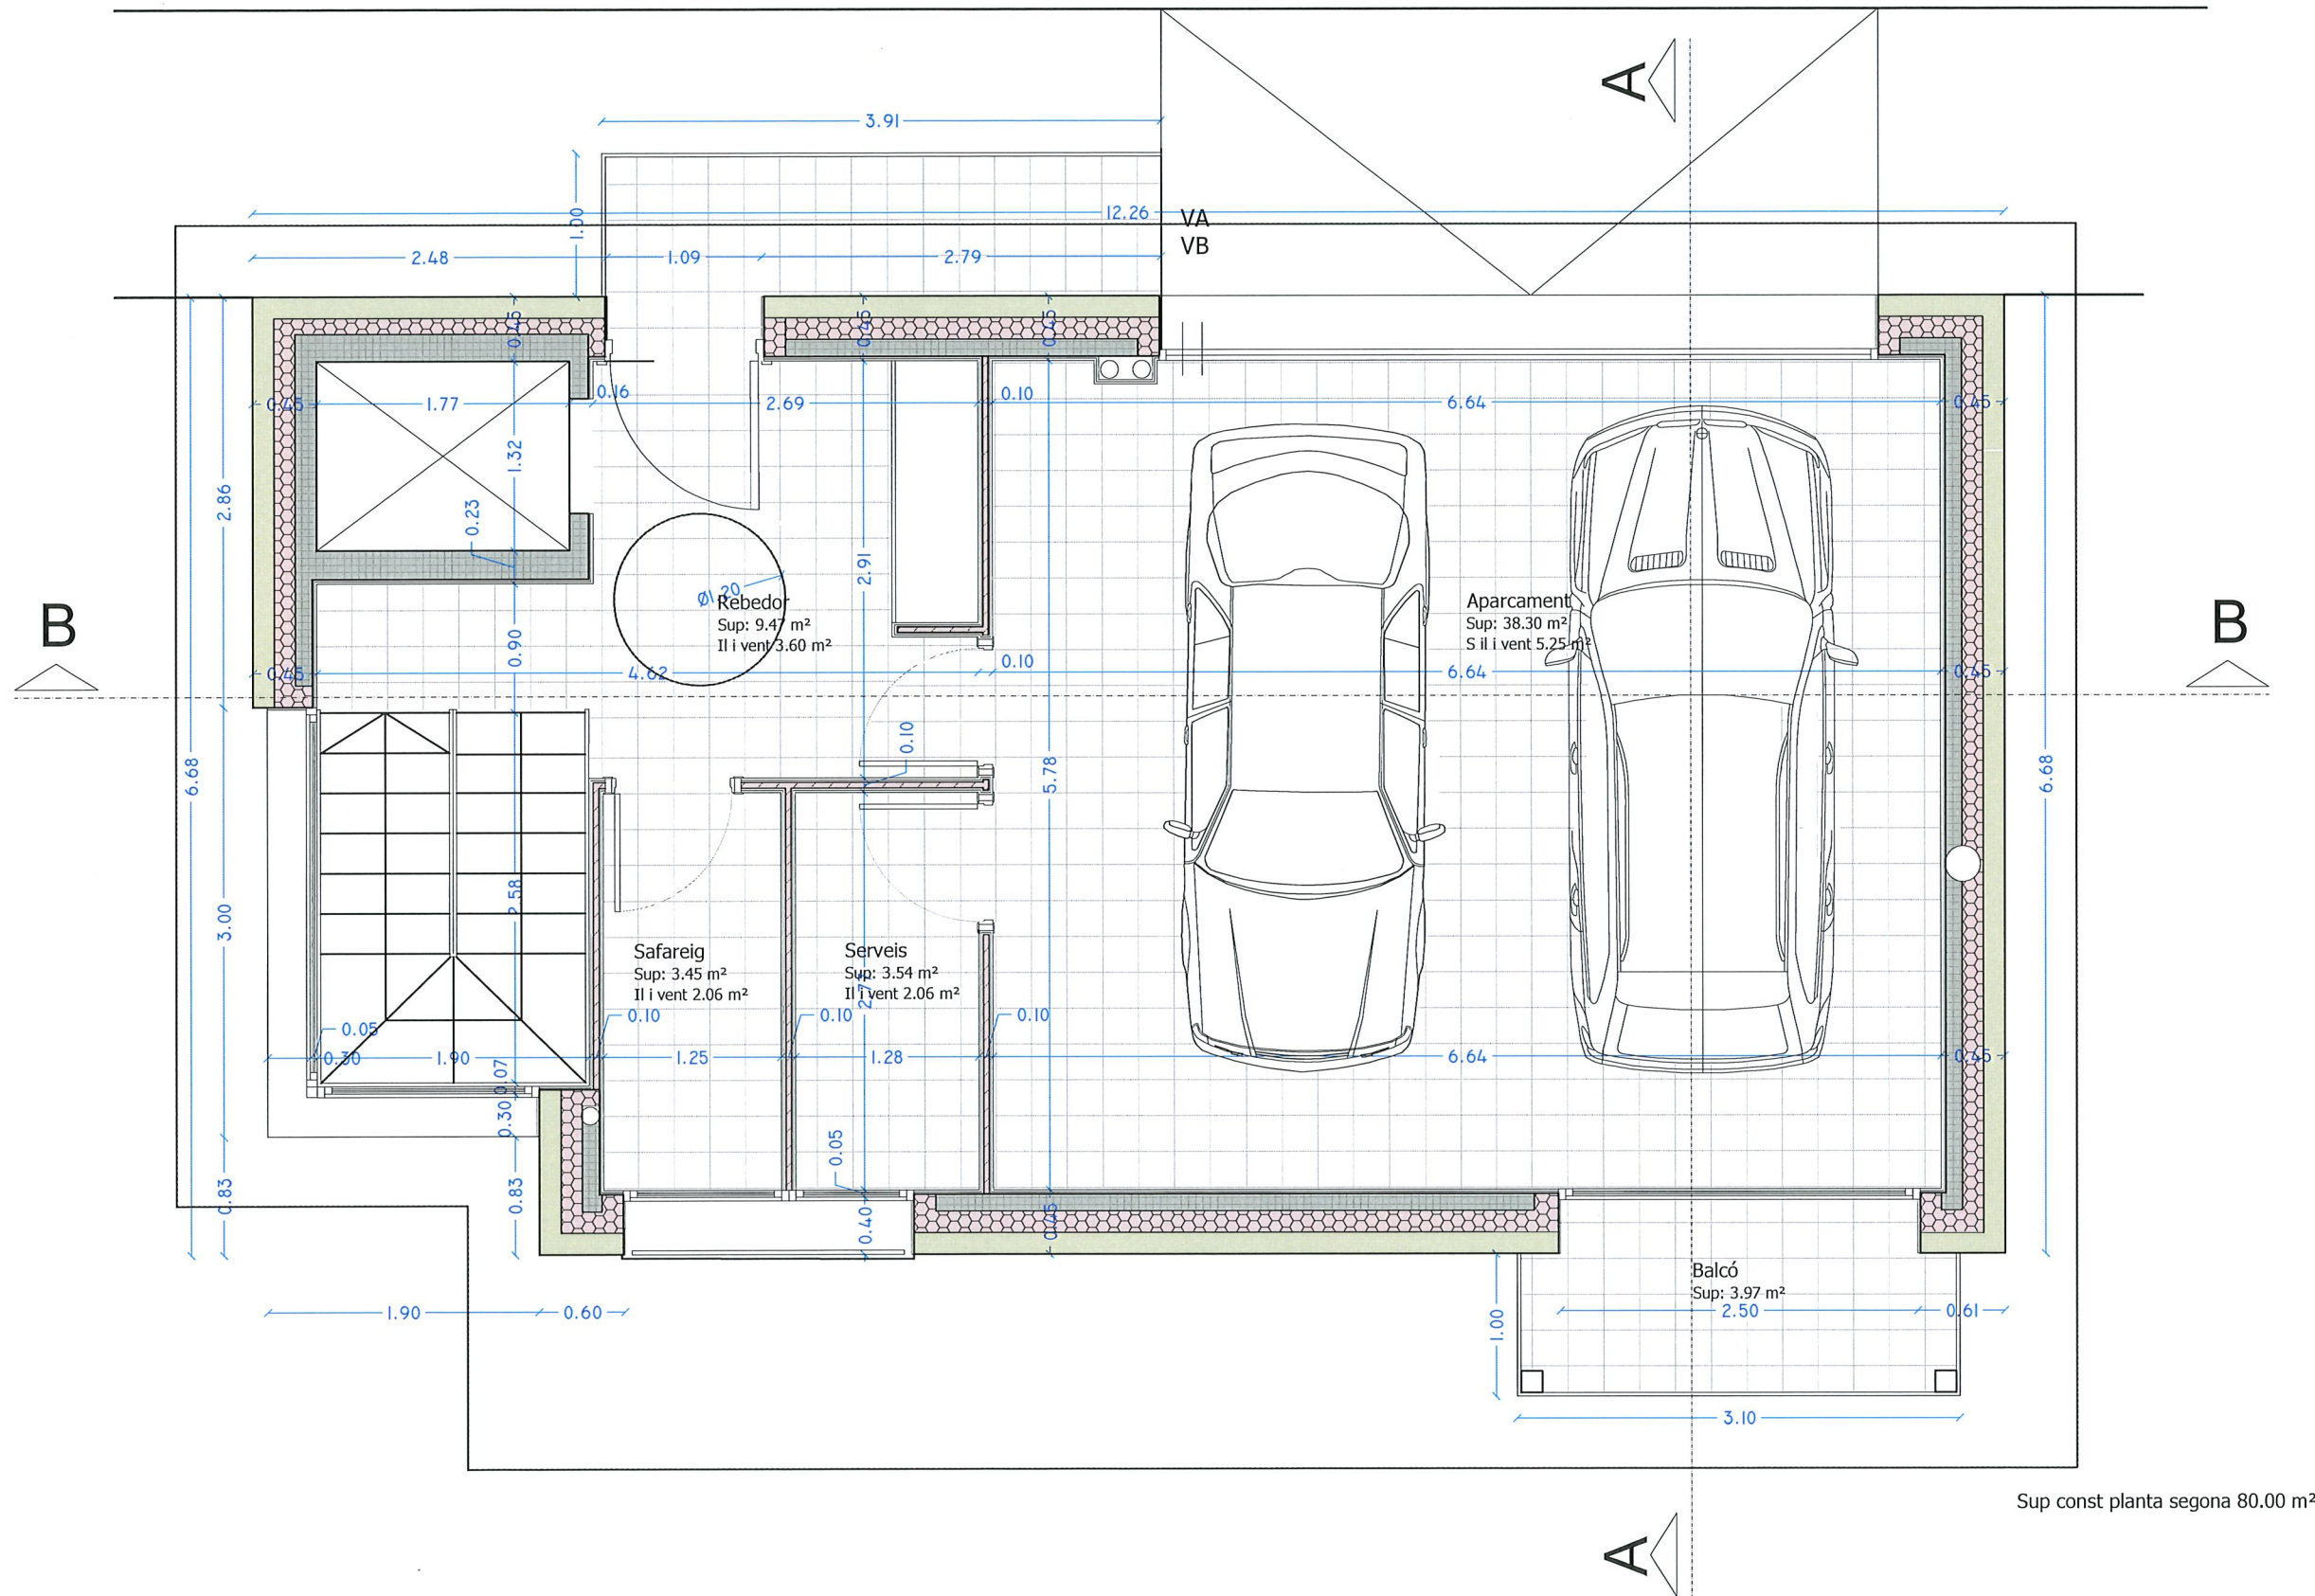

Sup const planta segona 80.00 m²

PARROQUIA DE  
SANT JULIA DE LORIA AD 600  
PRINCIPAT D'ANDORRA

PROJECTE:  
XALET PARCEL·LA P 26  
URB MARGE I TERRES  
TARTERES DEL MIG A AUVINYÀ

CPM PROJECTE BASIC

CONTINGUT:  
**PLANTA SEGONA**


ARQUITECTE	PROPIETAT
------------	-----------

COL·LEGI  
OFICIAL  
D'ARQUITECTES  
D'ANDORRA

Col·legiat 35  
arquitecte  
CARLES PUIG MONTANYA

CARLES PUIG MONTANYA CONSULTORIA ATLANTA S.L.

TALLER D'ARQUITECTURA CARLES PUIG MONTANYA	Data realització Juny 2023
	Modificacions 08/2023
	E 1/50
	Num: 05

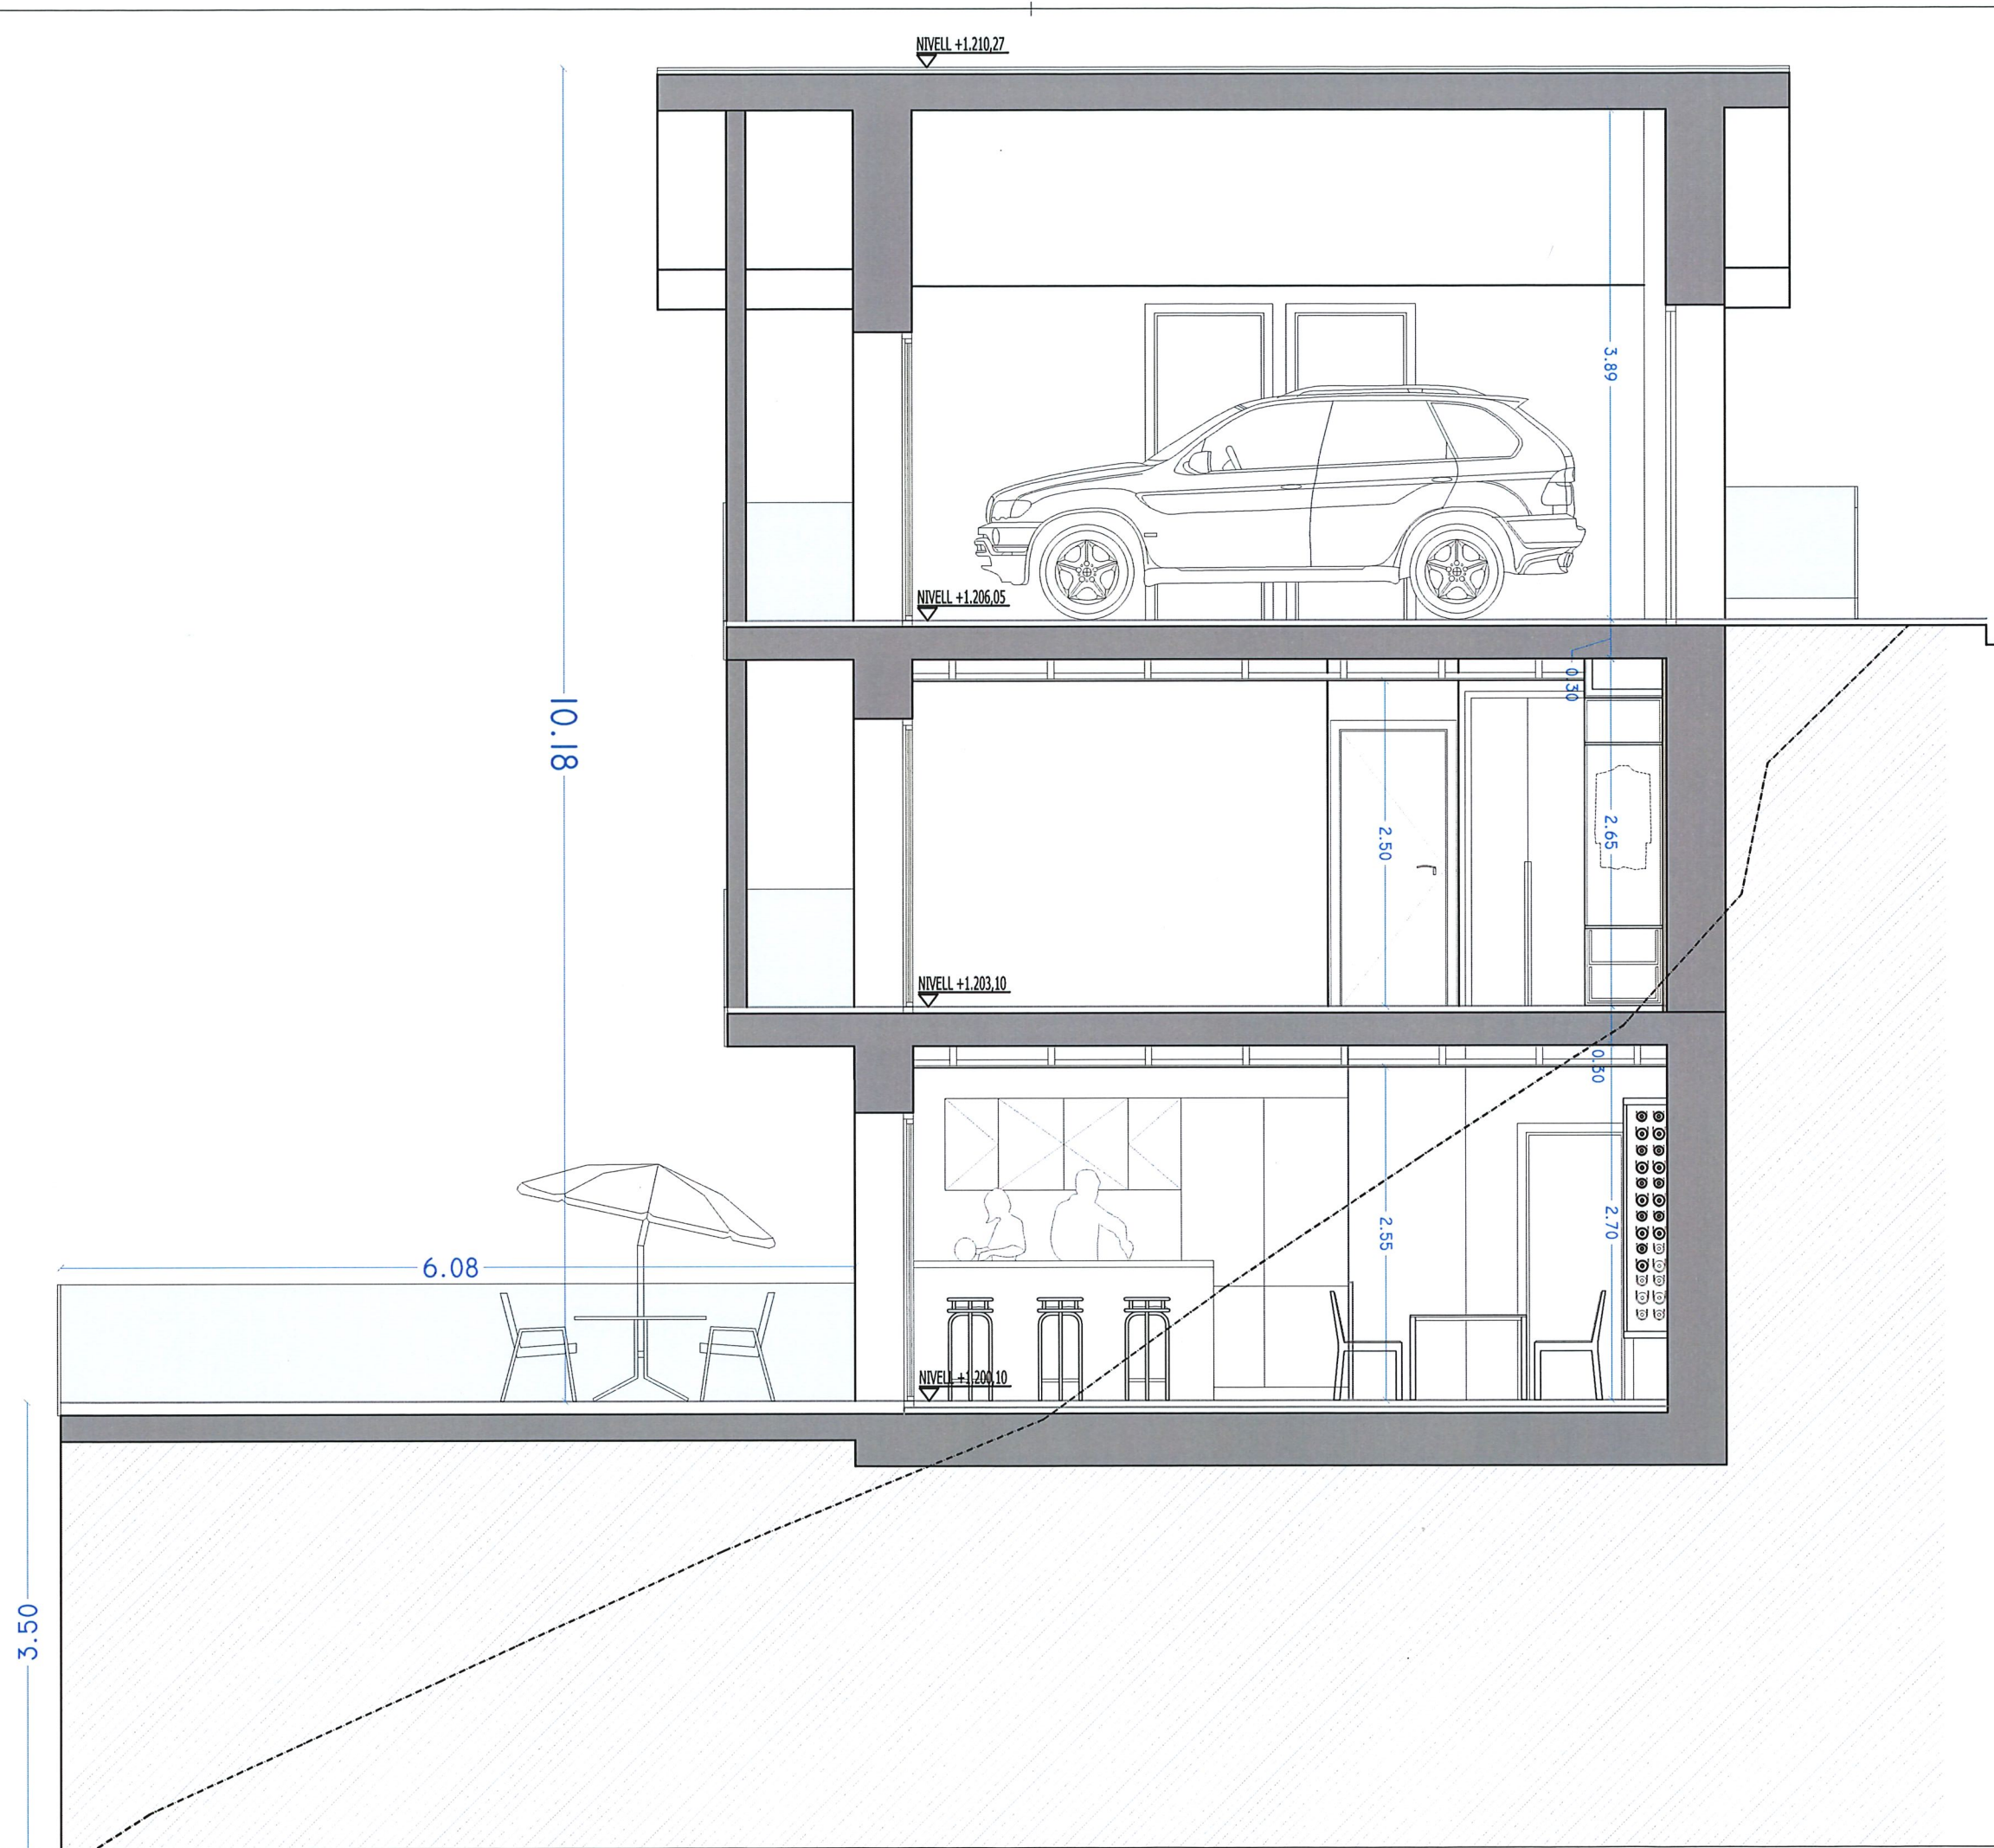

PARROQUIA DE  
SANT JULIA DE LORIA AD 600  
PRINCIPAT D'ANDORRA

PROJECTE:  
XALET PARCEL·LA P 26  
URB MARGE I TERRES  
TARTERES DEL MIG A AUVINYÀ

CPM PROJECTE BASIC

CONTINGUT:  
  
**SECCIO A-A**

ARQUITECTE      PROPIETAT

COL·LEGI  
OFICIAL  
D'ARQUITECTES  
D'ANDORRA

Col·legat      35  
arquitecte  
CARLES PUIG MONTANYA

CARLES PUIG MONTANYA      CONSULTORIA ATLANTA S.L.


TALLER  
D'ARQUITECTURA  
CARLES PUIG MONTANYA

Data d'el·lecció  
Juny 2023

C. Cumbel num 1  
pla 1 porta 8  
Andorra La Vella  
AD 500  
+376 800 420

Modificacions  
08/2023

E 1/50  
Num: 07

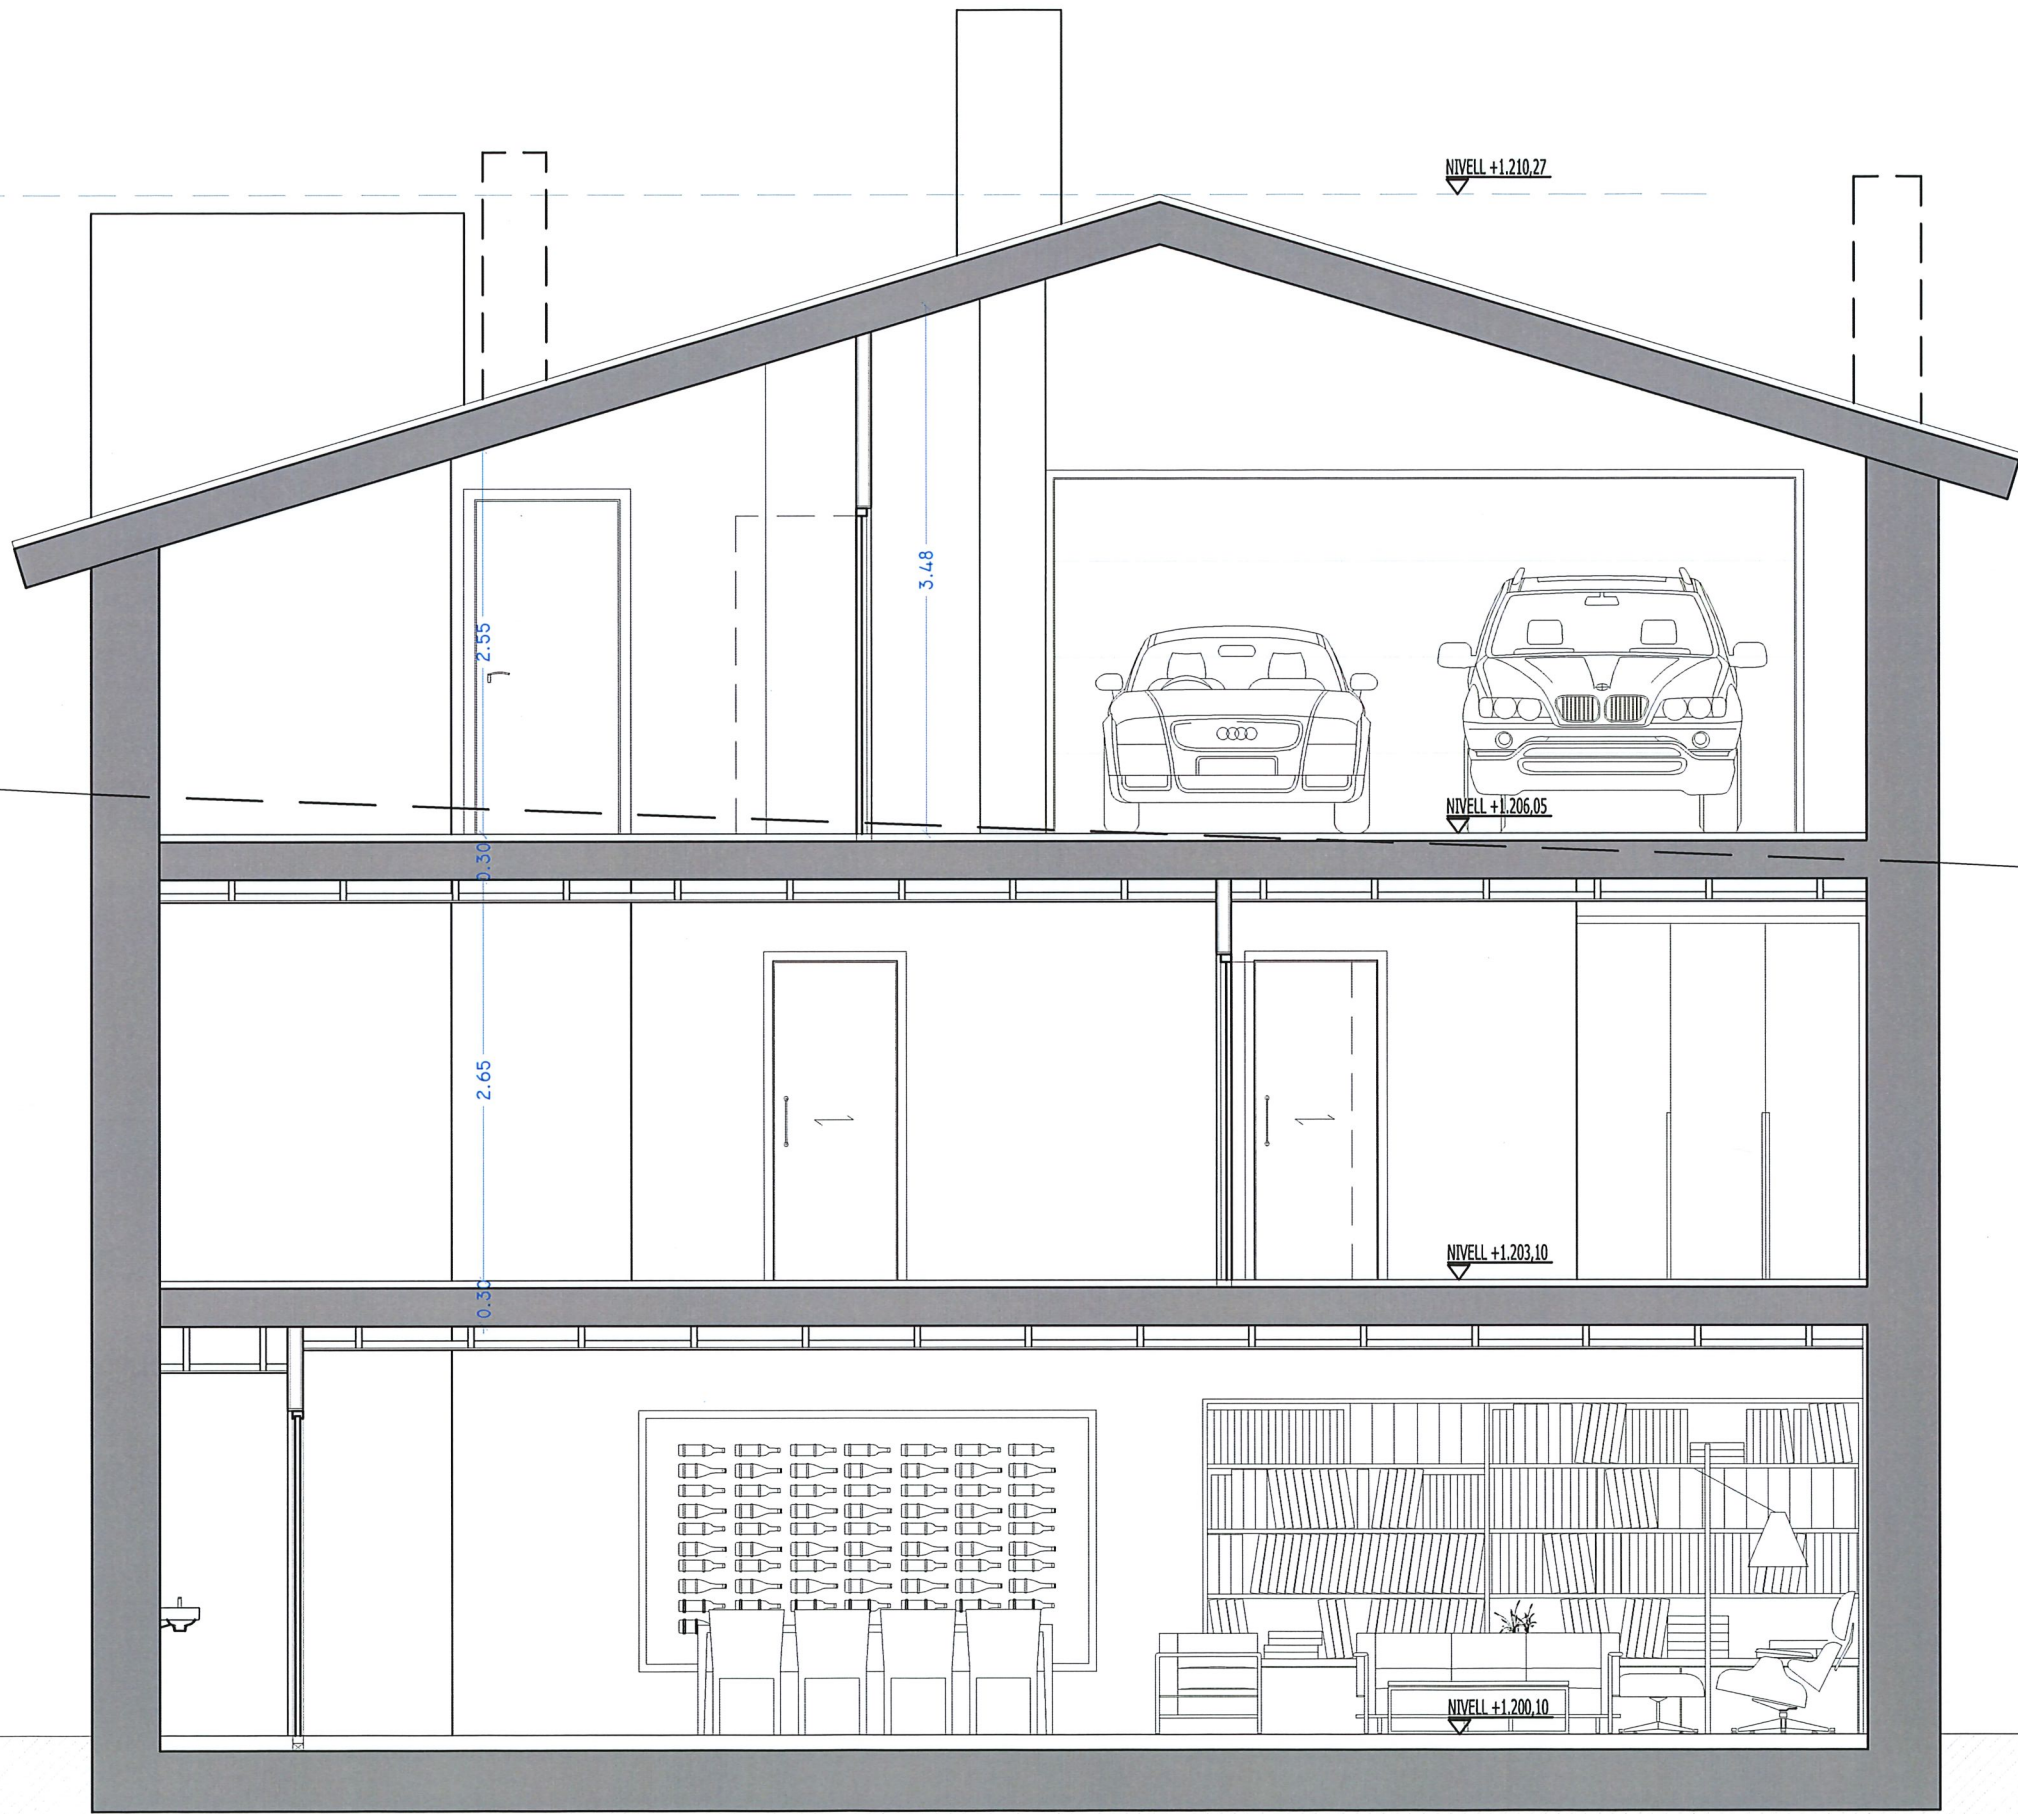

PARROQUIA DE  
SANT JULIA DE LORIA AD 600  
PRINCIPAT D'ANDORRA

PROJECTE:  
XALET PARCEL·LA P 26  
URB MARGE I TERRES  
TARTERES DEL MIG A AUVINYÀ

CPM PROJECTE BASIC

CONTINGUT:  
  
**SECCIO B-B**

ARQUITECTE                      PROPIETAT

COL·LEGI  
OFICIAL  
D'ARQUITECTES  
D'ANDORRA

Col·legat                      **35**  
arquitecte  
**CARLES PUIG MONTANYA**  
CARLES PUIG MONTANYA                      CONSULTORIA ATLANTA S.L.

TALLER  
D'ARQUITECTURA  
**CARLES PUIG MONTANYA**

Data Realització  
Juny 2023

Modificacions  
09/2023

E 1/50  
Num: 09



Còmbel num 1  
pt 1 pora B  
Andorra La Vella  
AD 500  
+376 609 420