

PARROQUIA DE
SANT JULIA DE LORIA AD 600
PRINCIPAT D'ANDORRA

PROJECTE:
XALET PARCEL·LA P 27
URB MARGE I TERRES
TARTERES DEL MIG A AUVINYÀ

CPM PROJECTE BASIC

CONTINGUT:
PLANTA BAIXA

ARQUITECTE

PROPIETAT

COL·LEGI
OFICIAL
D'ARQUITECTES
D'ANDORRA

Col·legiat
arquitec
CARLES PUIG MONTANYA
CARLES PUIG MONTANYA

35

CONSULTORIA ATLANTA S.L.

TALLER
D'ARQUITECTURA
CARLES PUIG MONTANYA


Data realització
Juny 2023

C/Combellanum 1
pla 1a porta B
Andorra La Vella
AD 200
+376 800 430

Modificacions
08/2023

E 1/50

Num: 03

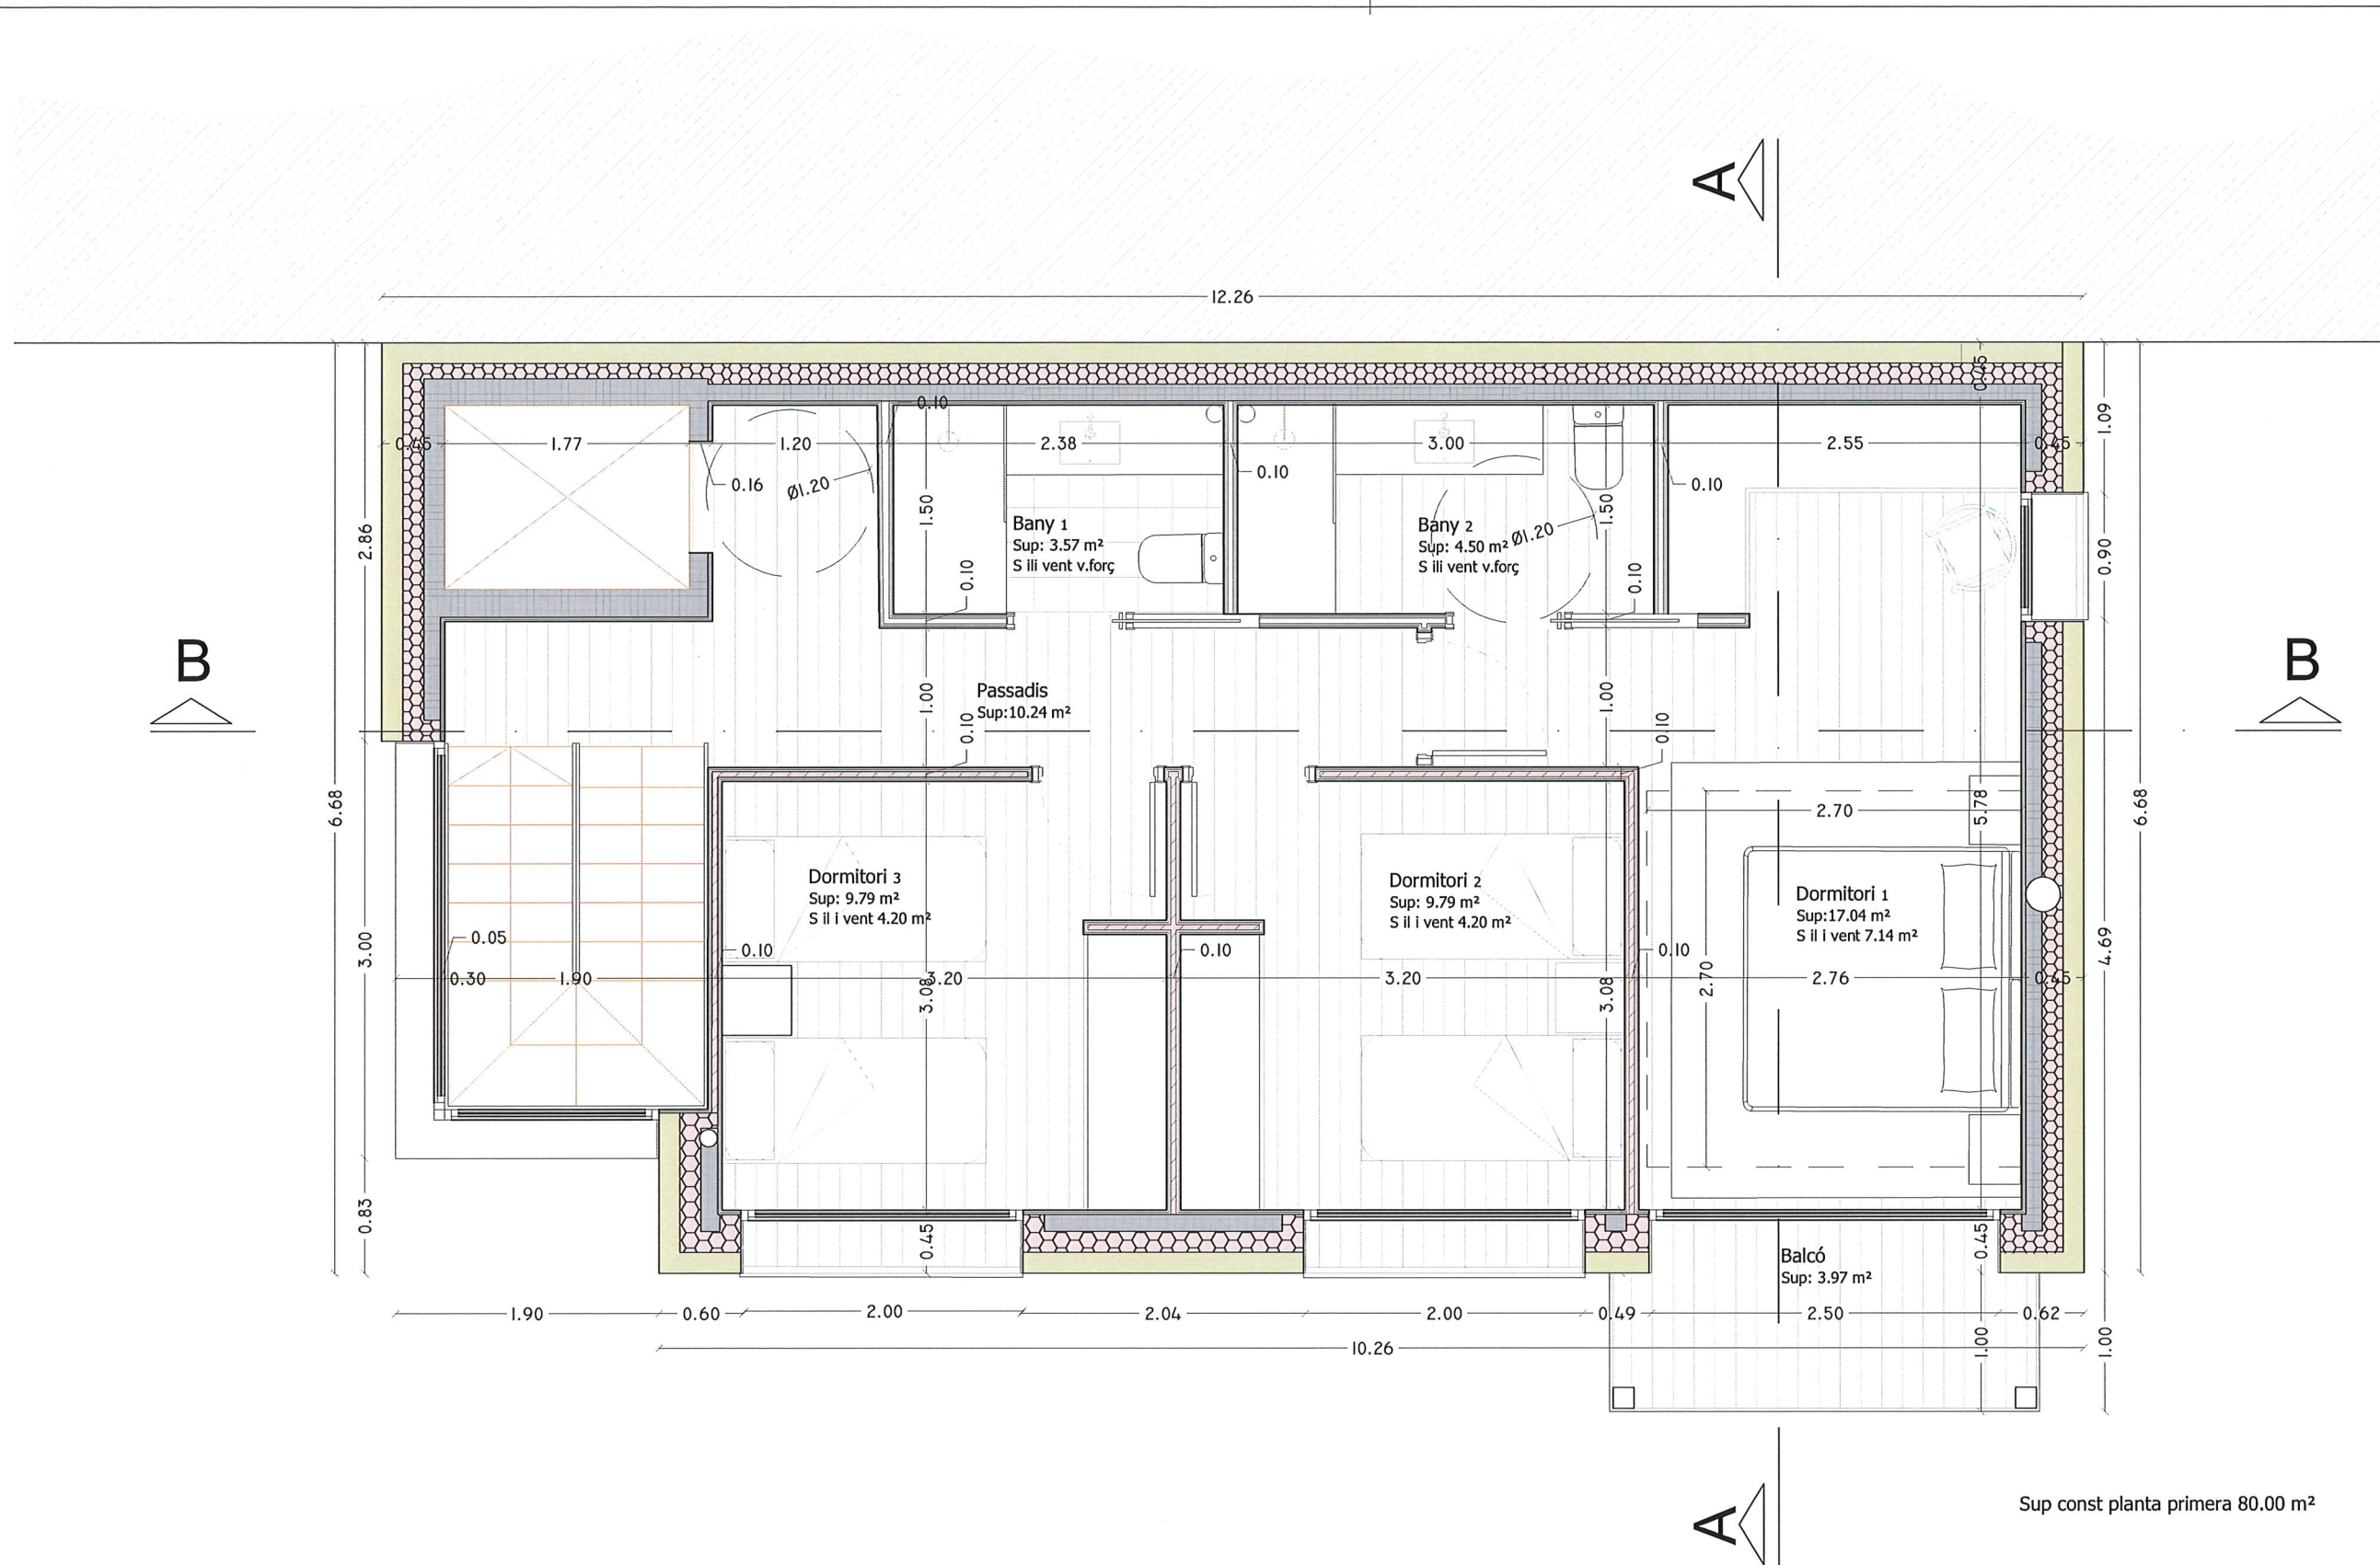

Sup const planta primera 80.00 m²

PARROQUIA DE
SANT JULIA DE LORIA AD 600
PRINCIPAT D'ANDORRA

PROJECTE:
XALET PARCEL·LA P 27
URB MARGE I TERRES
TARTERES DEL MIG A AUVINYÀ

CPM PROJECTE BASIC

CONTINGUT:
PLANTA PRIMERA

ARQUITECTE PROPIETAT

COL·LEGI
OFICIAL
D'ARQUITECTES
D'ANDORRA

Col·legat 35

arquitecte
CARLES PUIG MONTANYA

CARLES PUIG MONTANYA CONSULTORIA ATLANTA S.L.


TALLER
D'ARQUITECTURA
CARLES PUIG MONTANYA


Data d'el·lecció
Juny 2023

Modificacions
08/2023

E 1/50

Num: 04

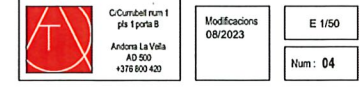

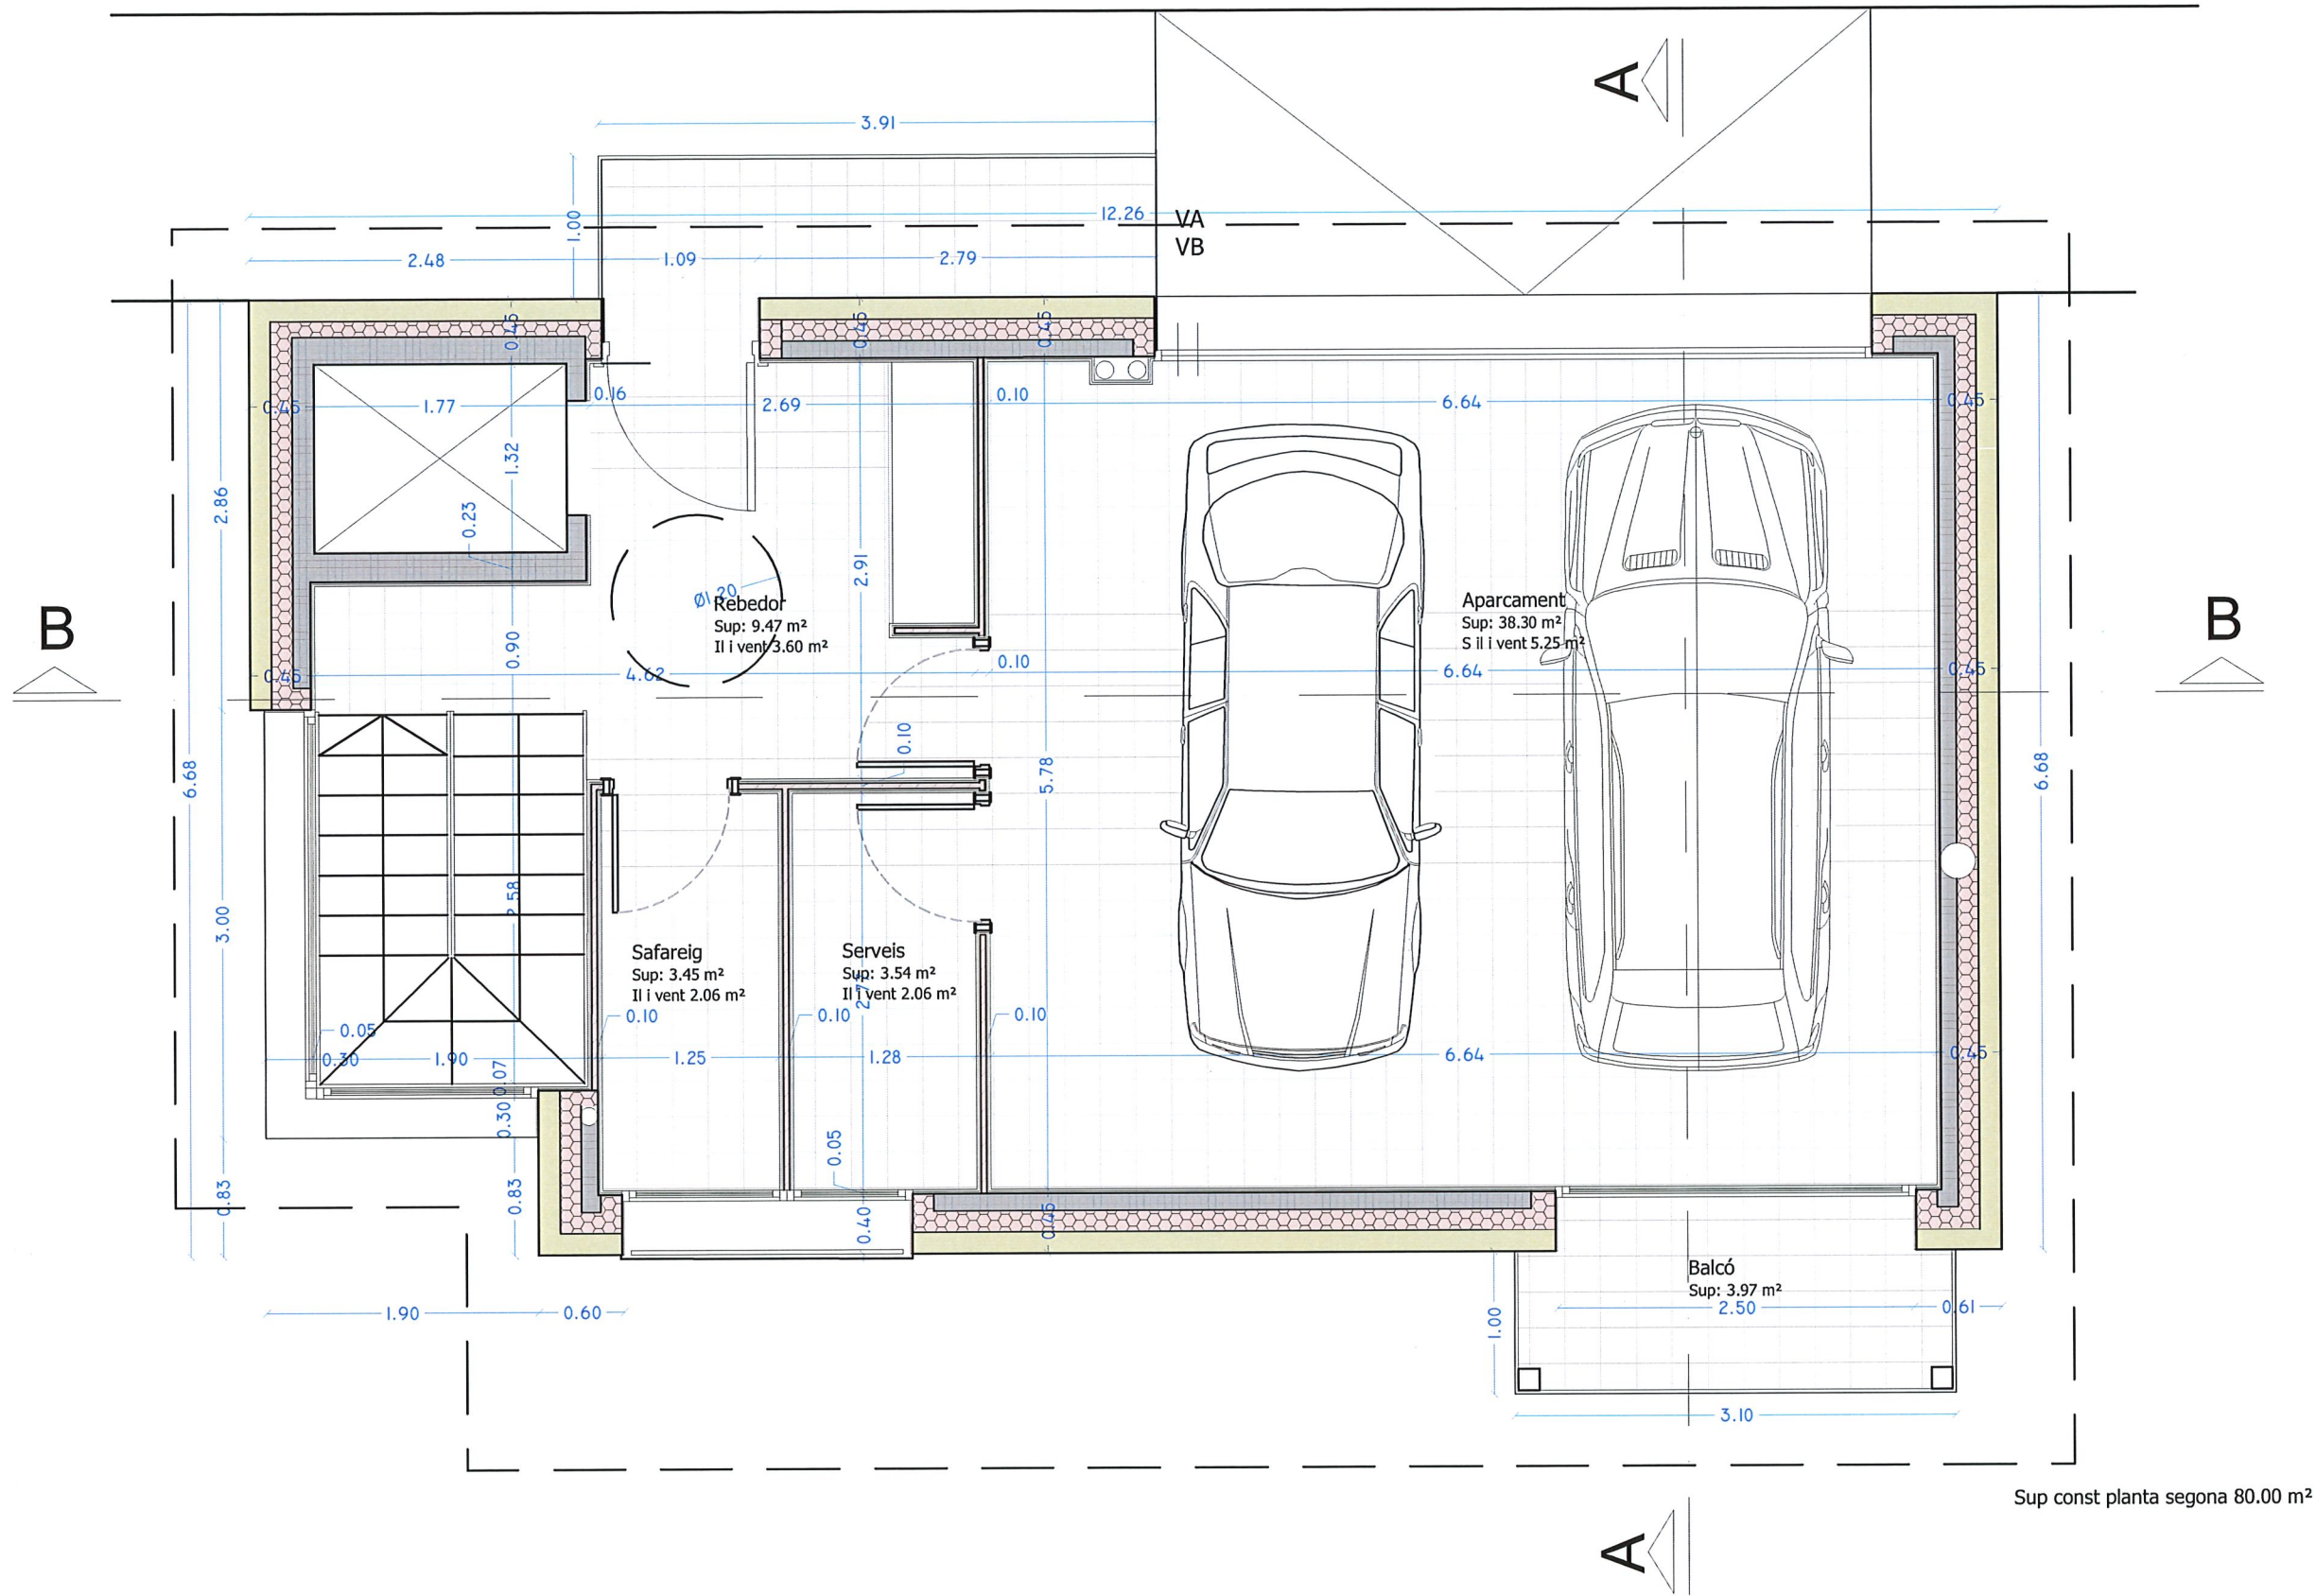

Sup const planta segona 80.00 m²

PARROQUIA DE
SANT JULIA DE LORIA AD 600
PRINCIPAT D'ANDORRA

PROJECTE:
XALET PARCEL·LA P 27
URB MARGE I TERRES
TARTERES DEL MIG A AUVINYÀ

CPM PROJECTE BASIC

CONTINGUT:
PLANTA SEGONA

ARQUITECTE PROPIETAT

COL·LEGI
OFICIAL
D'ARQUITECTES
D'ANDORRA

Col·legat 35

arquitecte
CARLES PUG MONTANYA

CARLES PUG MONTANYA CONSULTORIA ATLANTA S.L.

TALLER
D'ARQUITECTURA
CARLES PUG MONTANYA

Data realització
Juny 2023


Modificacions
08/2023

E 1/50

Num: 05



C/Comtat num 1
pla 1 porta 8
Andorra La Vella
AD 500
+376 800 420

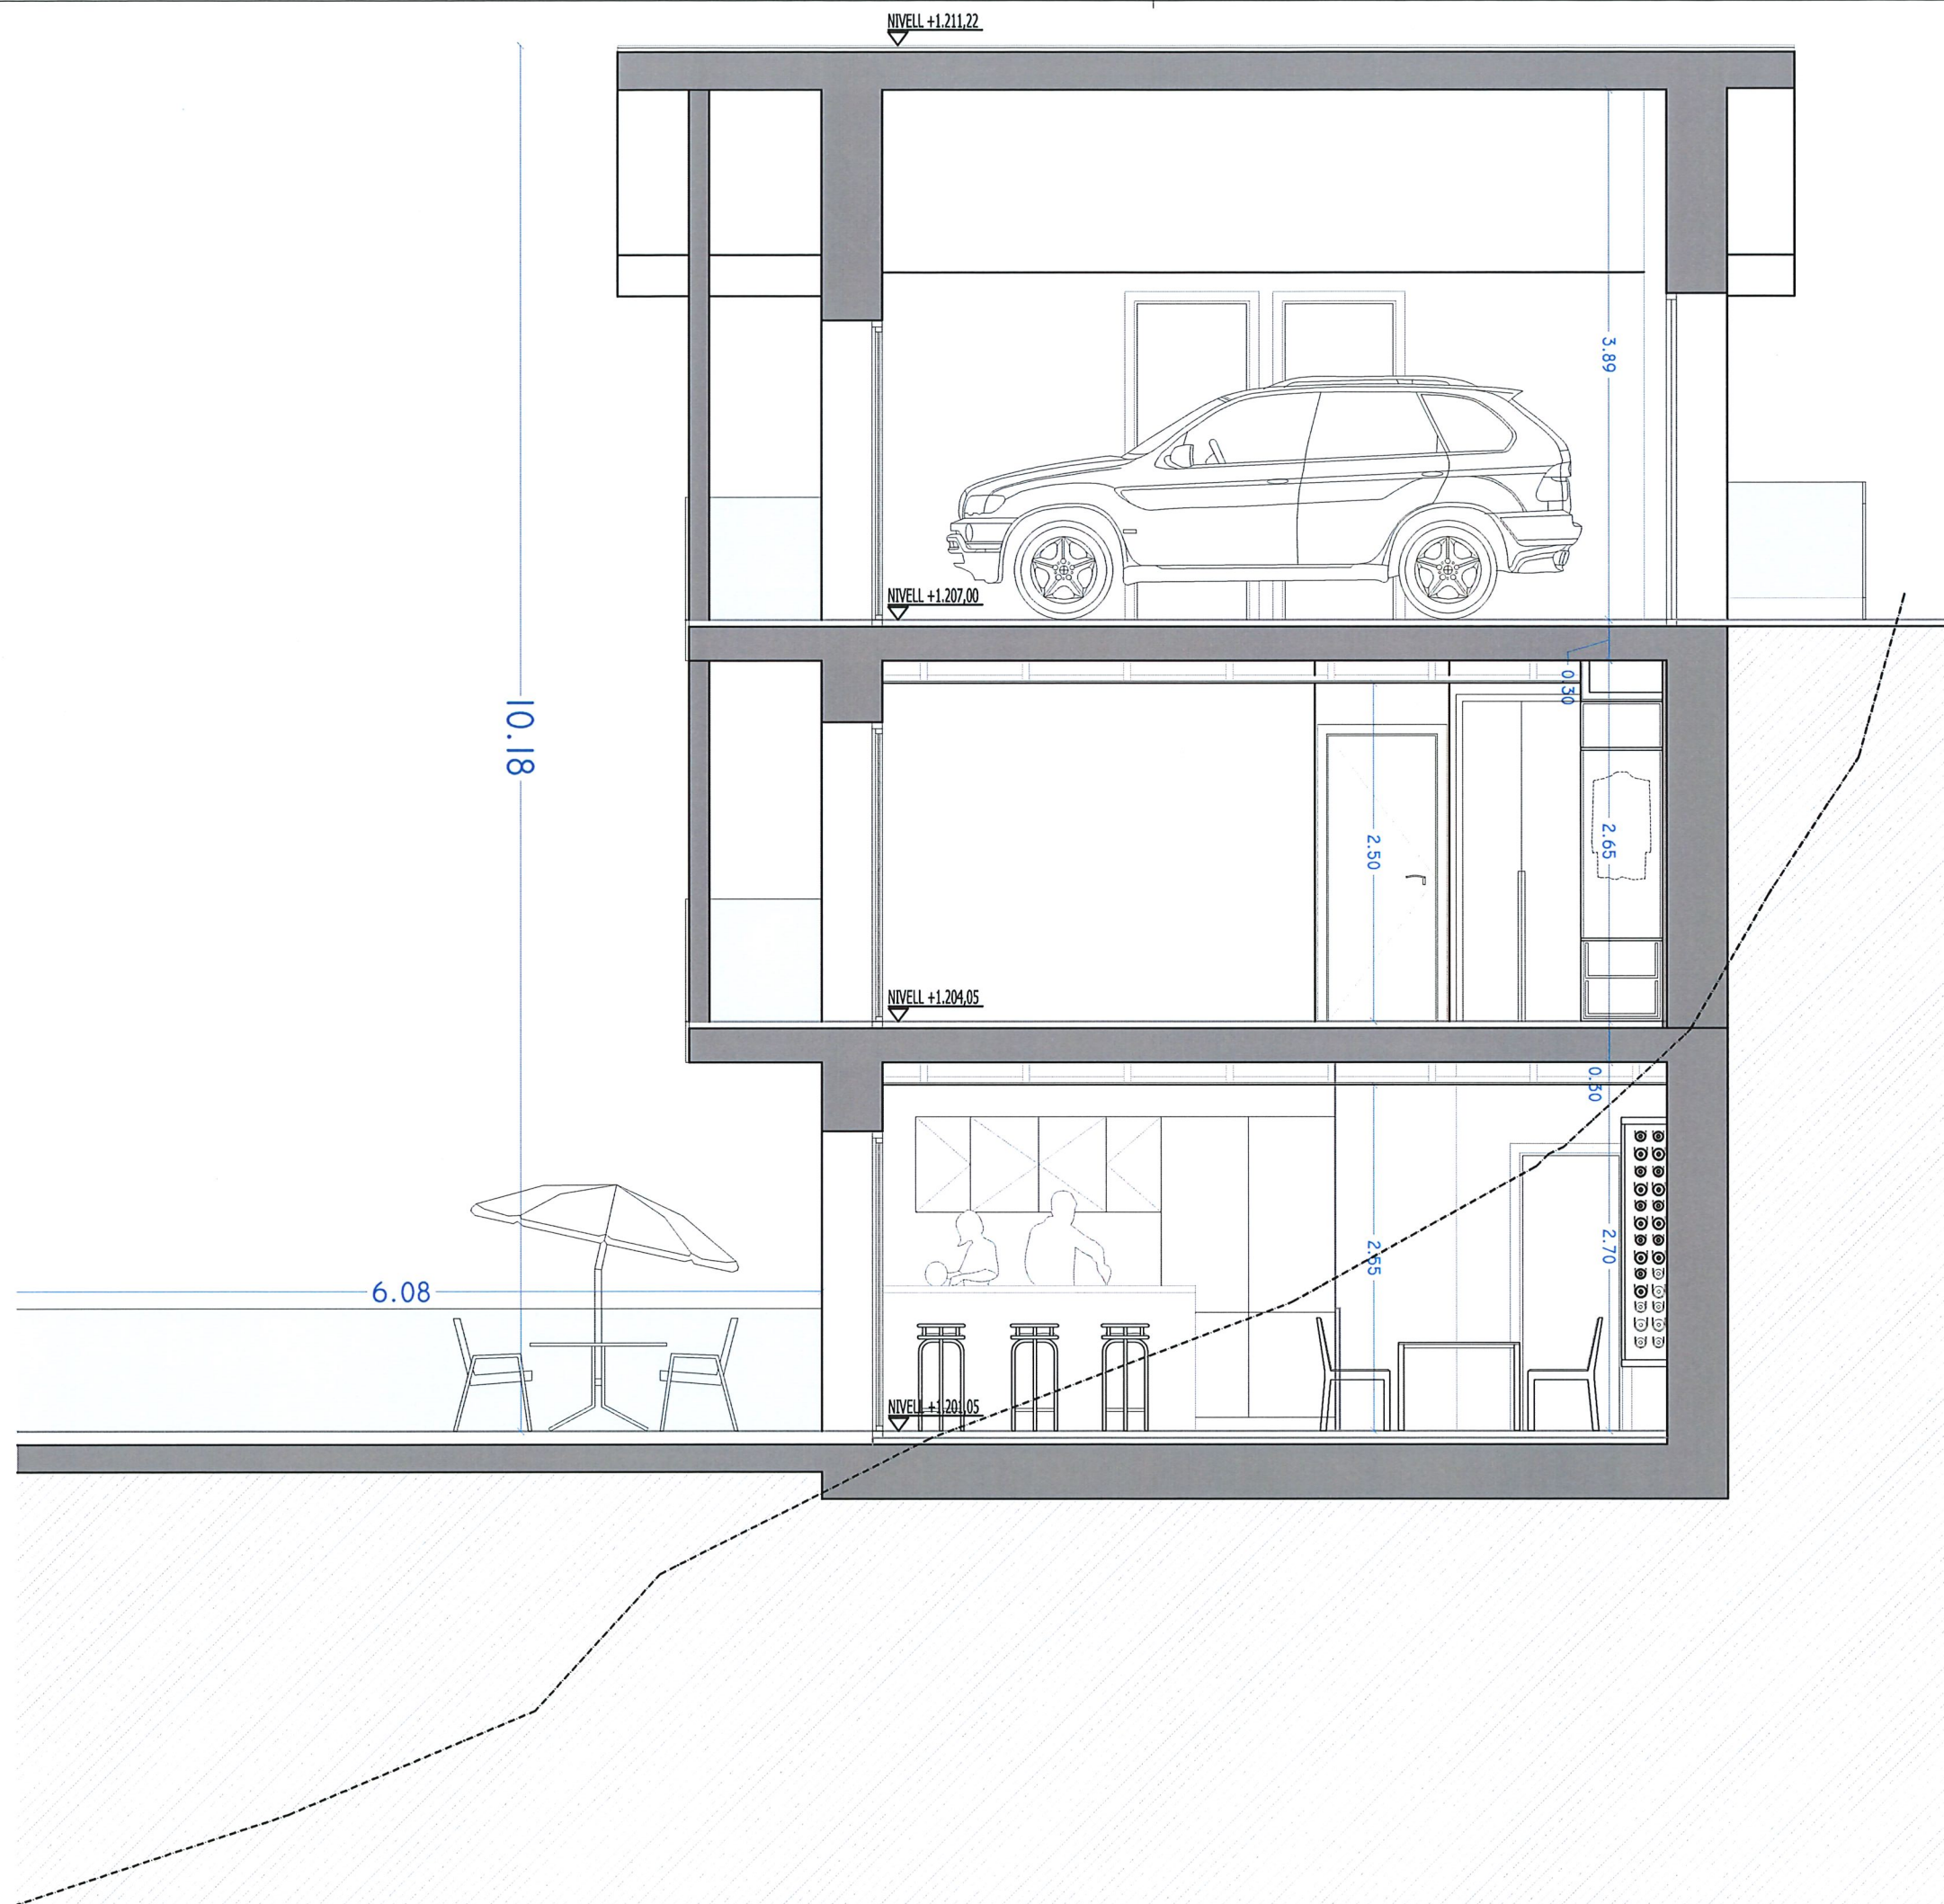

PARROQUIA DE
SANT JULIA DE LORIA AD 600
PRINCIPAT D'ANDORRA

PROJECTE:
XALET PARCEL·LA P 27
URB MARGE I TERRES
TARTERES DEL MIG A AUVINYÀ

CPM PROJECTE BASIC

CONTINGUT:

SECCIO A-A

ARQUITECTE PROPIETAT

COL·LEGI
OFICIAL
D'ARQUITECTES
D'ANDORRA

Col·legiat 35
arquitecte
CARLES PUIG MONTANYA
CARLES PUIG MONTANYA CONSULTORIA ATLANTA S.L.


TALLER
D'ARQUITECTURA
CARLES PUIG MONTANYA

Data realització
July 2023

C/Combal num 1
pta 1 porta B
Andorra La Vella
AD 500
+376 800 420

Modificacions
08/2023

E 1/50
Num : 07

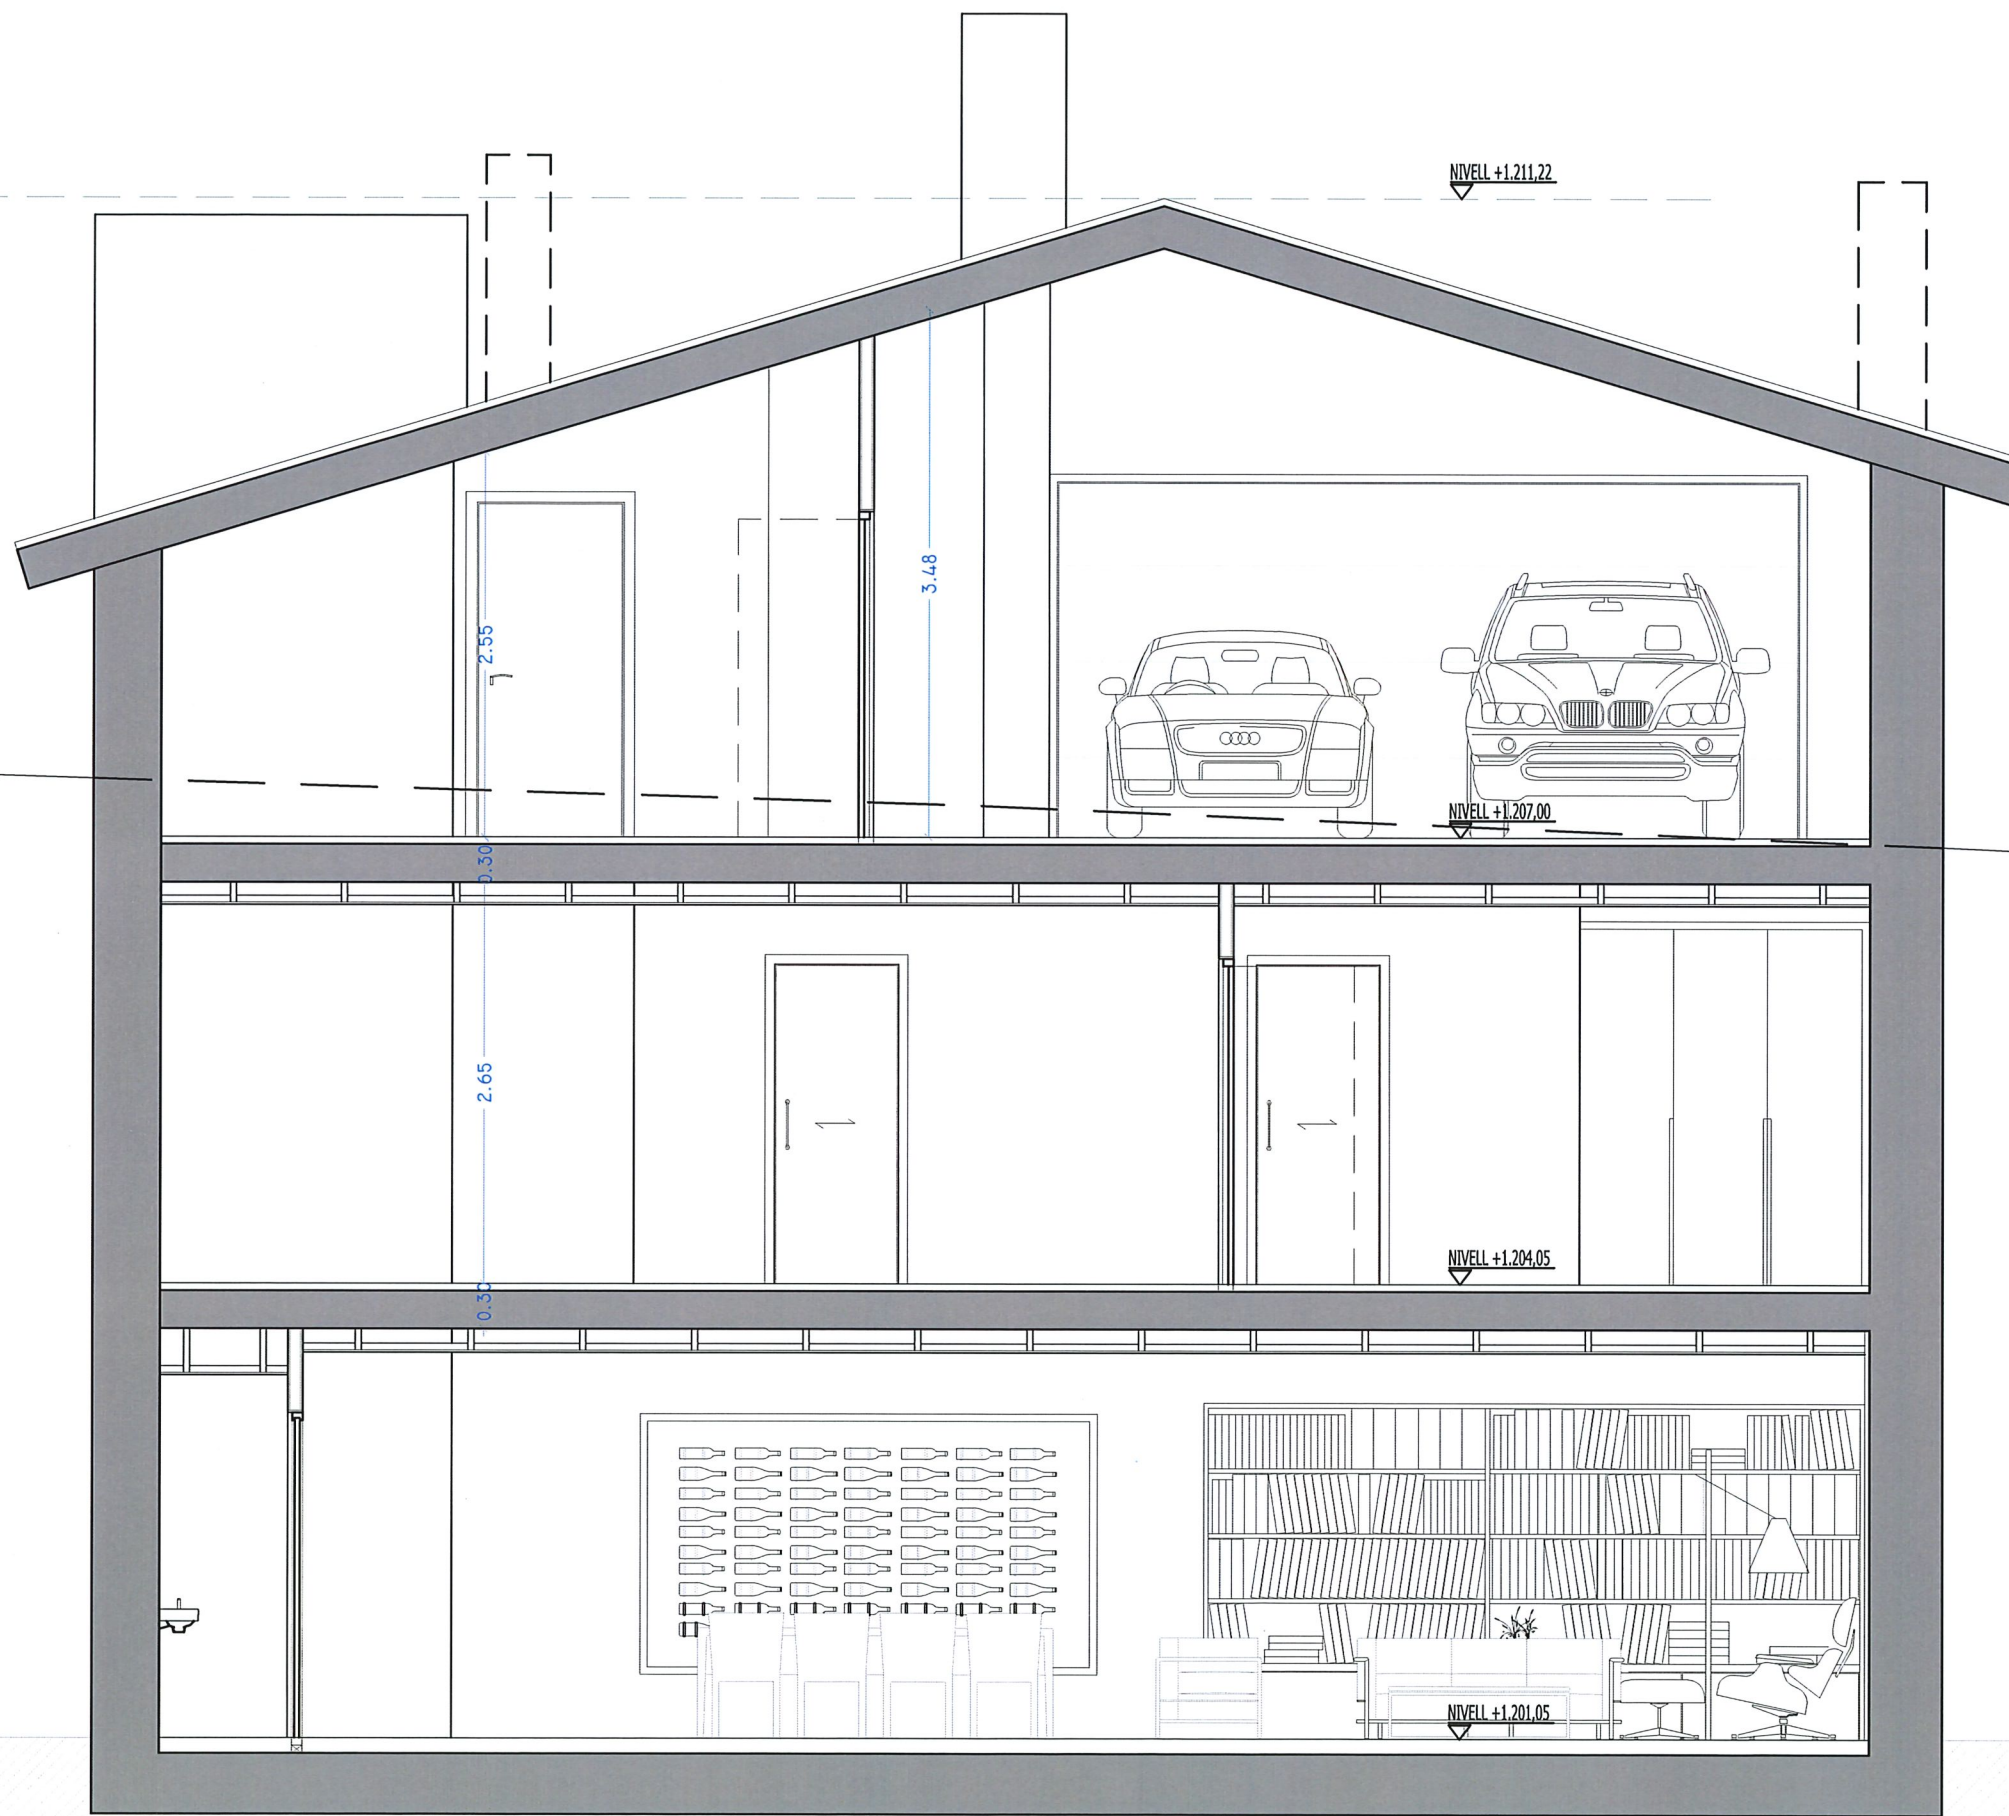

PARROQUIA DE
SANT JULIA DE LORIA AD 600
PRINCIPAT D'ANDORRA

PROJECTE:
Xalet parcel·la P 27
URB MARGE I TERRES
TARTERES DEL MIG A AUVINYÀ

CPM PROJECTE BASIC

CONTINGUT:

SECCIO B-B

ARQUITECTE PROPIETAT

COL·LEGI
OFICIAL
D'ARQUITECTES
D'ANDORRA

Col·legiat **35**
Arquitecte
CARLES PUIG MONTANYA
CARLES PUIG MONTANYA CONSULTORIA ATLANTA S.L.

TALLER
D'ARQUITECTURA
CARLES PUIG MONTANYA

Data realització
Juny 2023

©Còmbell num 1
pla 1 porta 8
Andorra La Vella
AD 300
+376 600 420

Modificacions
08/2023

E 1/50
Num: 09