


+ 1247,51

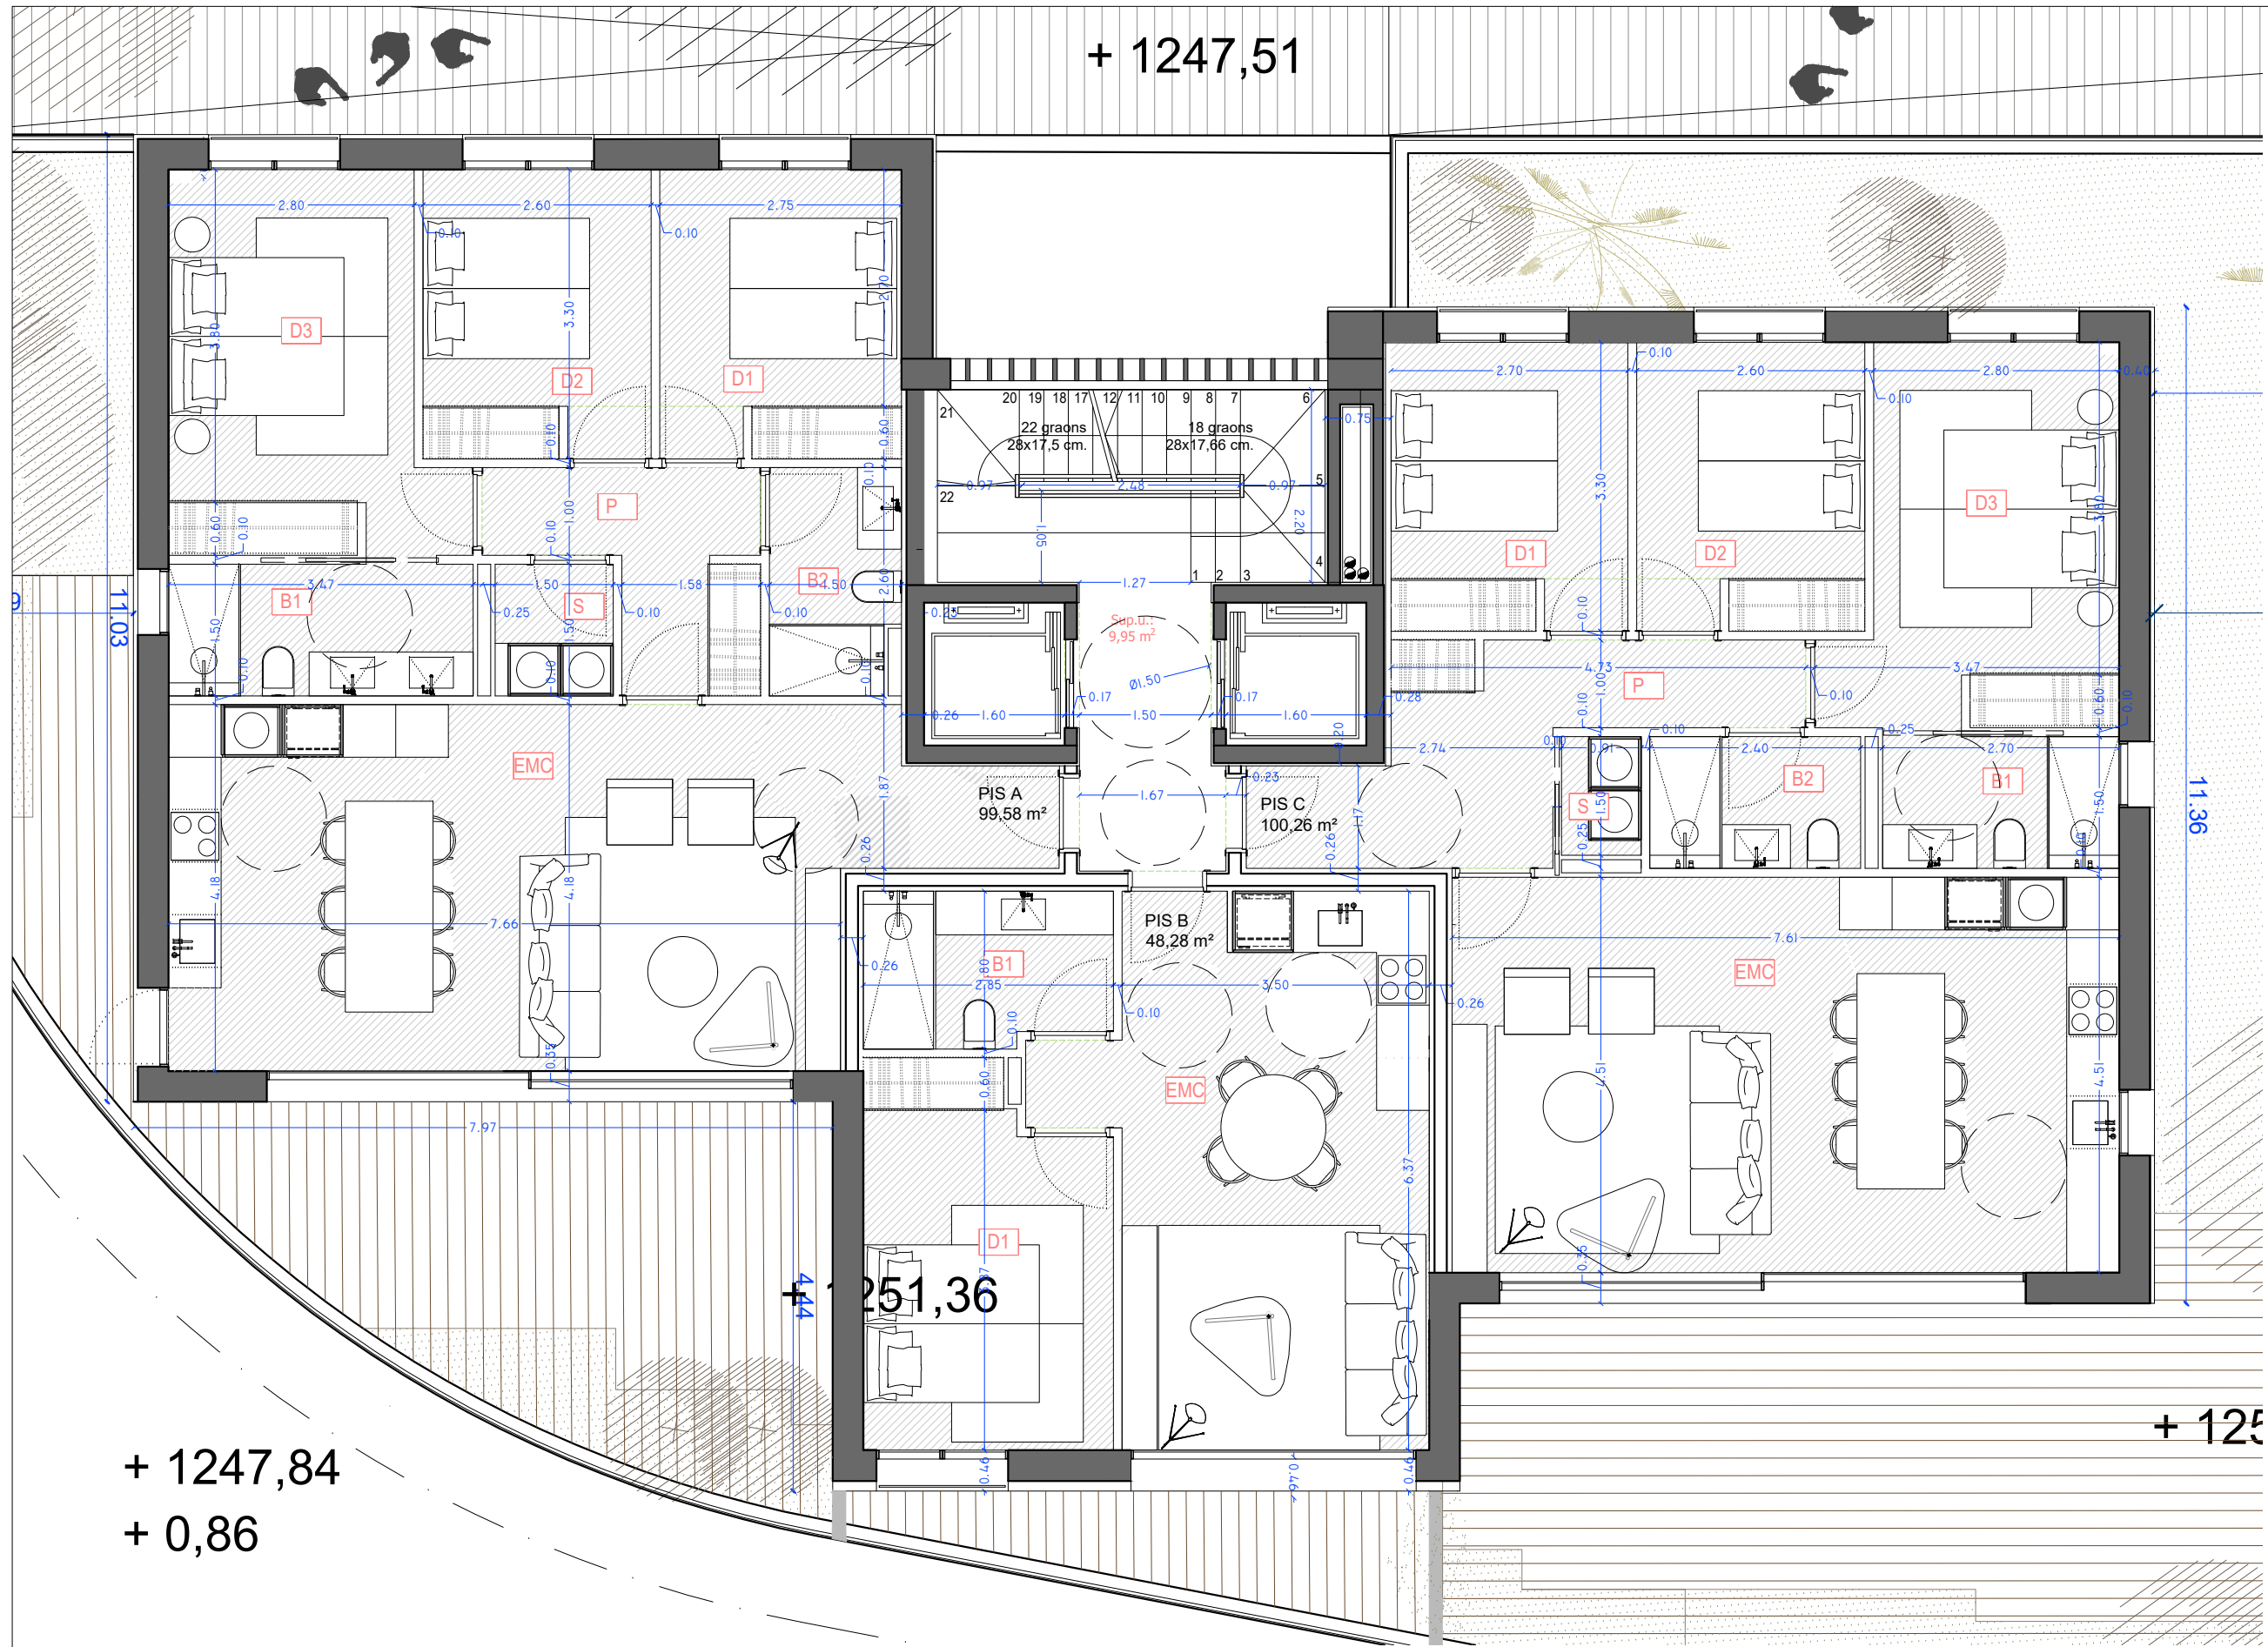

PIS N°A	Sup.útil	S. i i vent
SMC Sala - Menjador- Cuina	35,39 m <sup>2</sup>	17,25 m <sup>2</sup>
P Passadis	5,66 m <sup>2</sup>	
D1 Dormitori 1	9,02 m <sup>2</sup>	3,75 m <sup>2</sup>
D2 Dormitori 2	8,51 m <sup>2</sup>	3,75 m <sup>2</sup>
D3 Dormitori 3	12,92 m <sup>2</sup>	3,75 m <sup>2</sup>
B1 Bany 1	5,21 m <sup>2</sup>	1,21 m <sup>2</sup>
B2 Bany 2	3,75 m <sup>2</sup>	V.M
S Safareig	2,02 m <sup>2</sup>	V.M
<b>TOTAL Sup. útil</b>	<b>82,48 m<sup>2</sup></b>	

PIS N° B	Sup.útil	S. i i vent
SMC Sala - Menjador- Cuina	23,37 m <sup>2</sup>	8,13 m <sup>2</sup>
D1 Dormitori 1	11,76 m <sup>2</sup>	3,75 m <sup>2</sup>
B1 Bany 1	4,91 m <sup>2</sup>	V.M
<b>TOTAL Sup. útil</b>	<b>40,04 m<sup>2</sup></b>	

PIS N° C	Sup.útil	S. i i vent
SMC Sala - Menjador- Cuina	34,31 m <sup>2</sup>	16,21 m <sup>2</sup>
P Passadis - Entrada	9,56 m <sup>2</sup>	
D1 Dormitori 1	8,84 m <sup>2</sup>	3,75 m <sup>2</sup>
D2 Dormitori 2	8,51 m <sup>2</sup>	3,75 m <sup>2</sup>
D3 Dormitori 3	12,89 m <sup>2</sup>	3,75 m <sup>2</sup>
B1 Bany 1	4,05 m <sup>2</sup>	1,21 m <sup>2</sup>
B2 Bany 2	3,61 m <sup>2</sup>	V.M
S Safareig	1,23 m <sup>2</sup>	V.M
<b>TOTAL Sup. útil</b>	<b>83,00 m<sup>2</sup></b>	

PARROQUIA D'ENCAMP  
AD 200  
PRINCIPAT D'ANDORRA

PROJECTE:  
**CONJUNT EDIFICIS A SANT MIQUEL D'ENCAMP**

CPM PROJECTE BASIC

CONTINGUT:  
**Edifici 1  
PLANTA PRIMERA**

ARQUITECTE: COL·LEGI OFICIAL D'ARQUITECTES D'ANDORRA  
35  
arquitecte  
CARLES PUIG MONTANYA  
CARLES PUIG MONTANYA

PROMOTOR: LLURI PROMOCIONS, S.L.

TALLER D'ARQUITECTURA  
CARLES PUIG MONTANYA  
C/Cumbell num 1  
pis 1 porta B  
Andorra La Vella  
AD 500  
+376 600 420

Data realització: NOVENBRE 2023

Modificacions: 02/2024  
E: 1/75  
Num: 08

+ 1247,84  
+ 0,86

PIS N°A	Sup.Const.
Sup. Construïda Pis	99,58 m <sup>2</sup>
Sup. Construïda Terrassa	52,52 m <sup>2</sup>

PIS N°B	Sup.Const.
Sup. Construïda Pis	48,28 m <sup>2</sup>
Sup. Construïda Terrassa	6,77 m <sup>2</sup>

PIS N° C	Sup.Const.
Sup. Construïda Pis	100,26 m <sup>2</sup>
Sup. Construïda Terrassa	104,74 m <sup>2</sup>

Sup. Construïda Total Planta 274,00 m<sup>2</sup>

+ 1251,36

+ 125