


UT "E"		UT "M"	
UT "S"		UT "L"	

### USOS

Ús habitatge	
Ús comercial	
Ús restauració	
Ús aparcament	

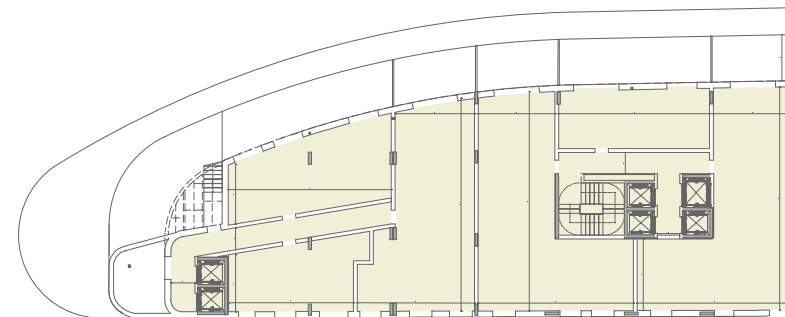

**PROJECTE**  
KORA CO-LIVING

**SITUACIÓ**  
C/ Bisbe Príncep Iglesias  
AD500 - Parròquia d'Andorra la Vella

**PLÀNOL**  
Planta setena

**FASE** AVANTPROJECTE **Nº PLÀNOL**

**ESCALA** 1/200 - A3 **PR-16**

**PROMOTOR:** KORA ANDORRA

**Altura**

Gerard Veciana Membrado | Col·legiat COAA núm. 66

\* Les superfícies útils, construïdes i edificades poden ser no ser les definitives fins que el projecte administratiu no estigui presentat i aprovat per l'administració