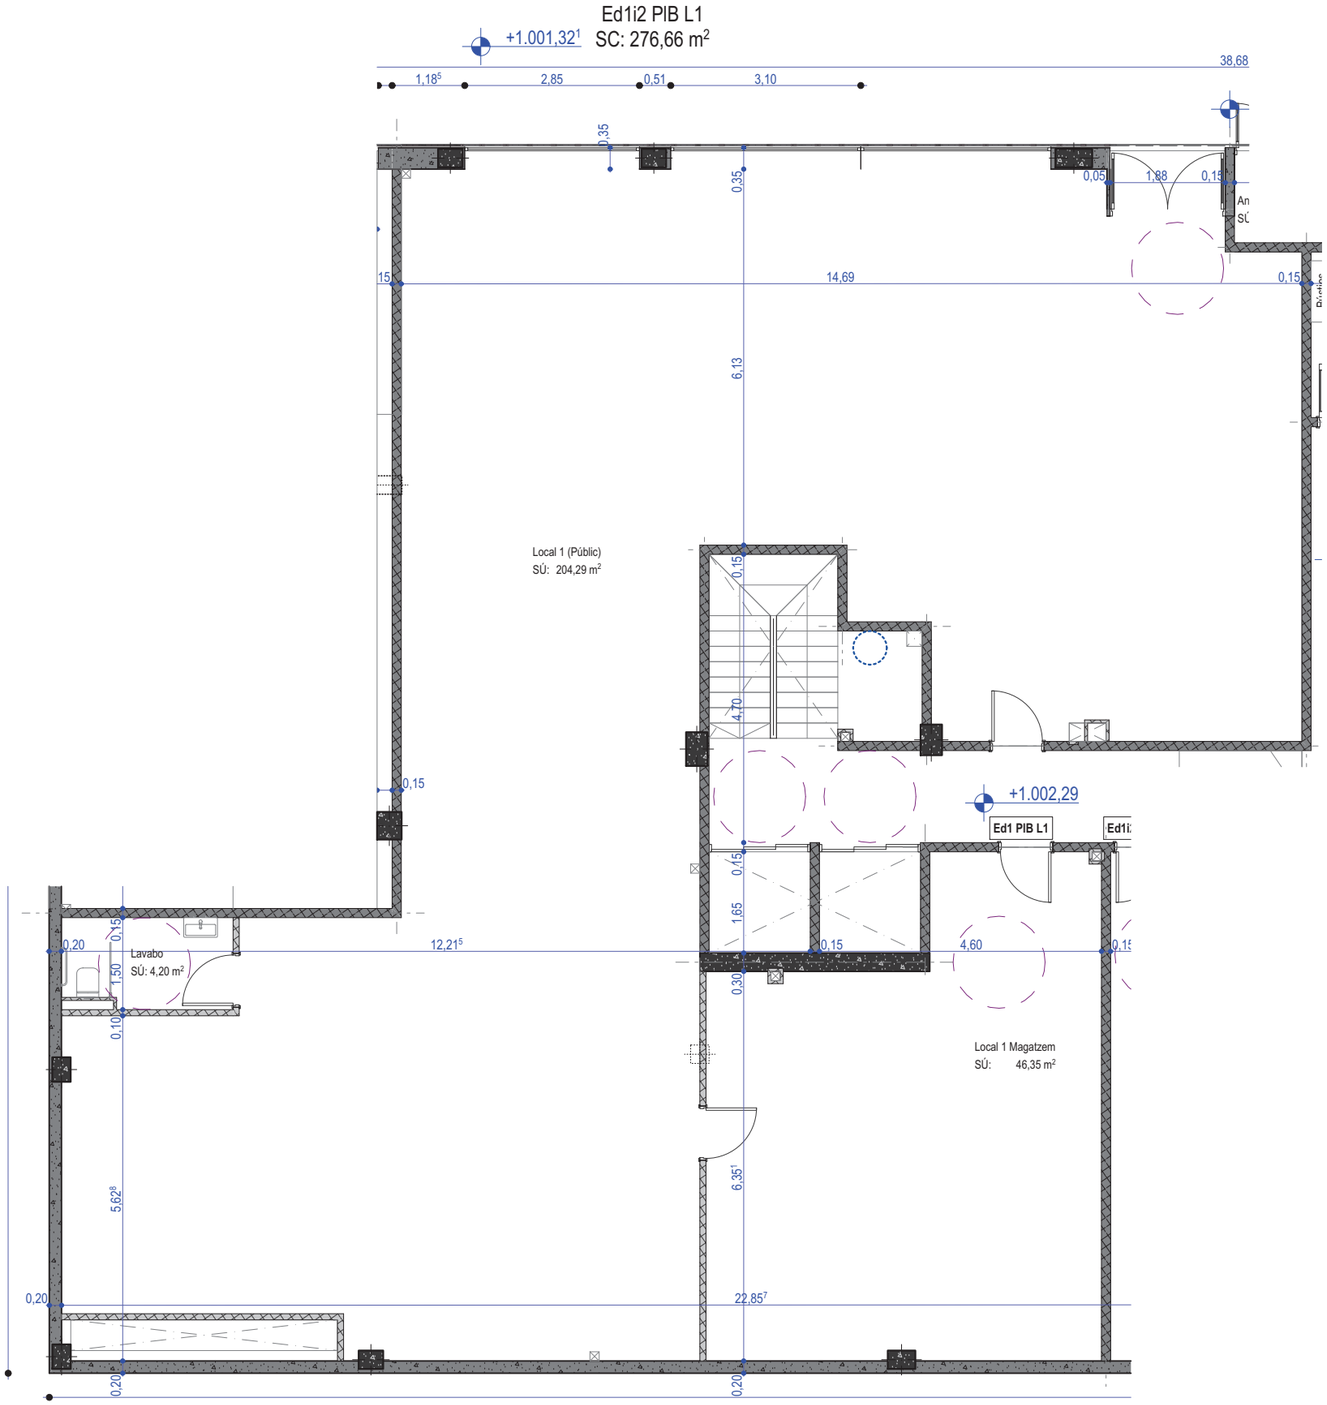

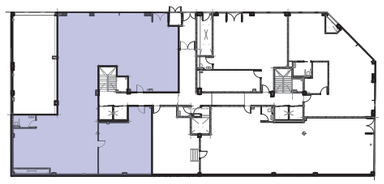

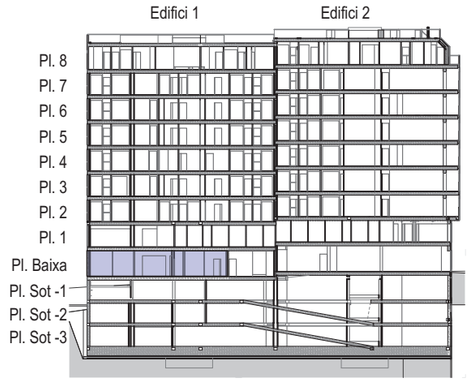

N

TALLER D'ARQUITECTURA
Carles Puig Montanya

LLIRI PROMOCIONS S.L.

Conjunt de 2 edificis - Olimpia

Carrer de la Grau - Andorra la Vella - AD500 - Principat d'Andorra

PIB - Local 1

1:100 0 1 5 10m

29/09/2023

V-04