



PLANTA 18

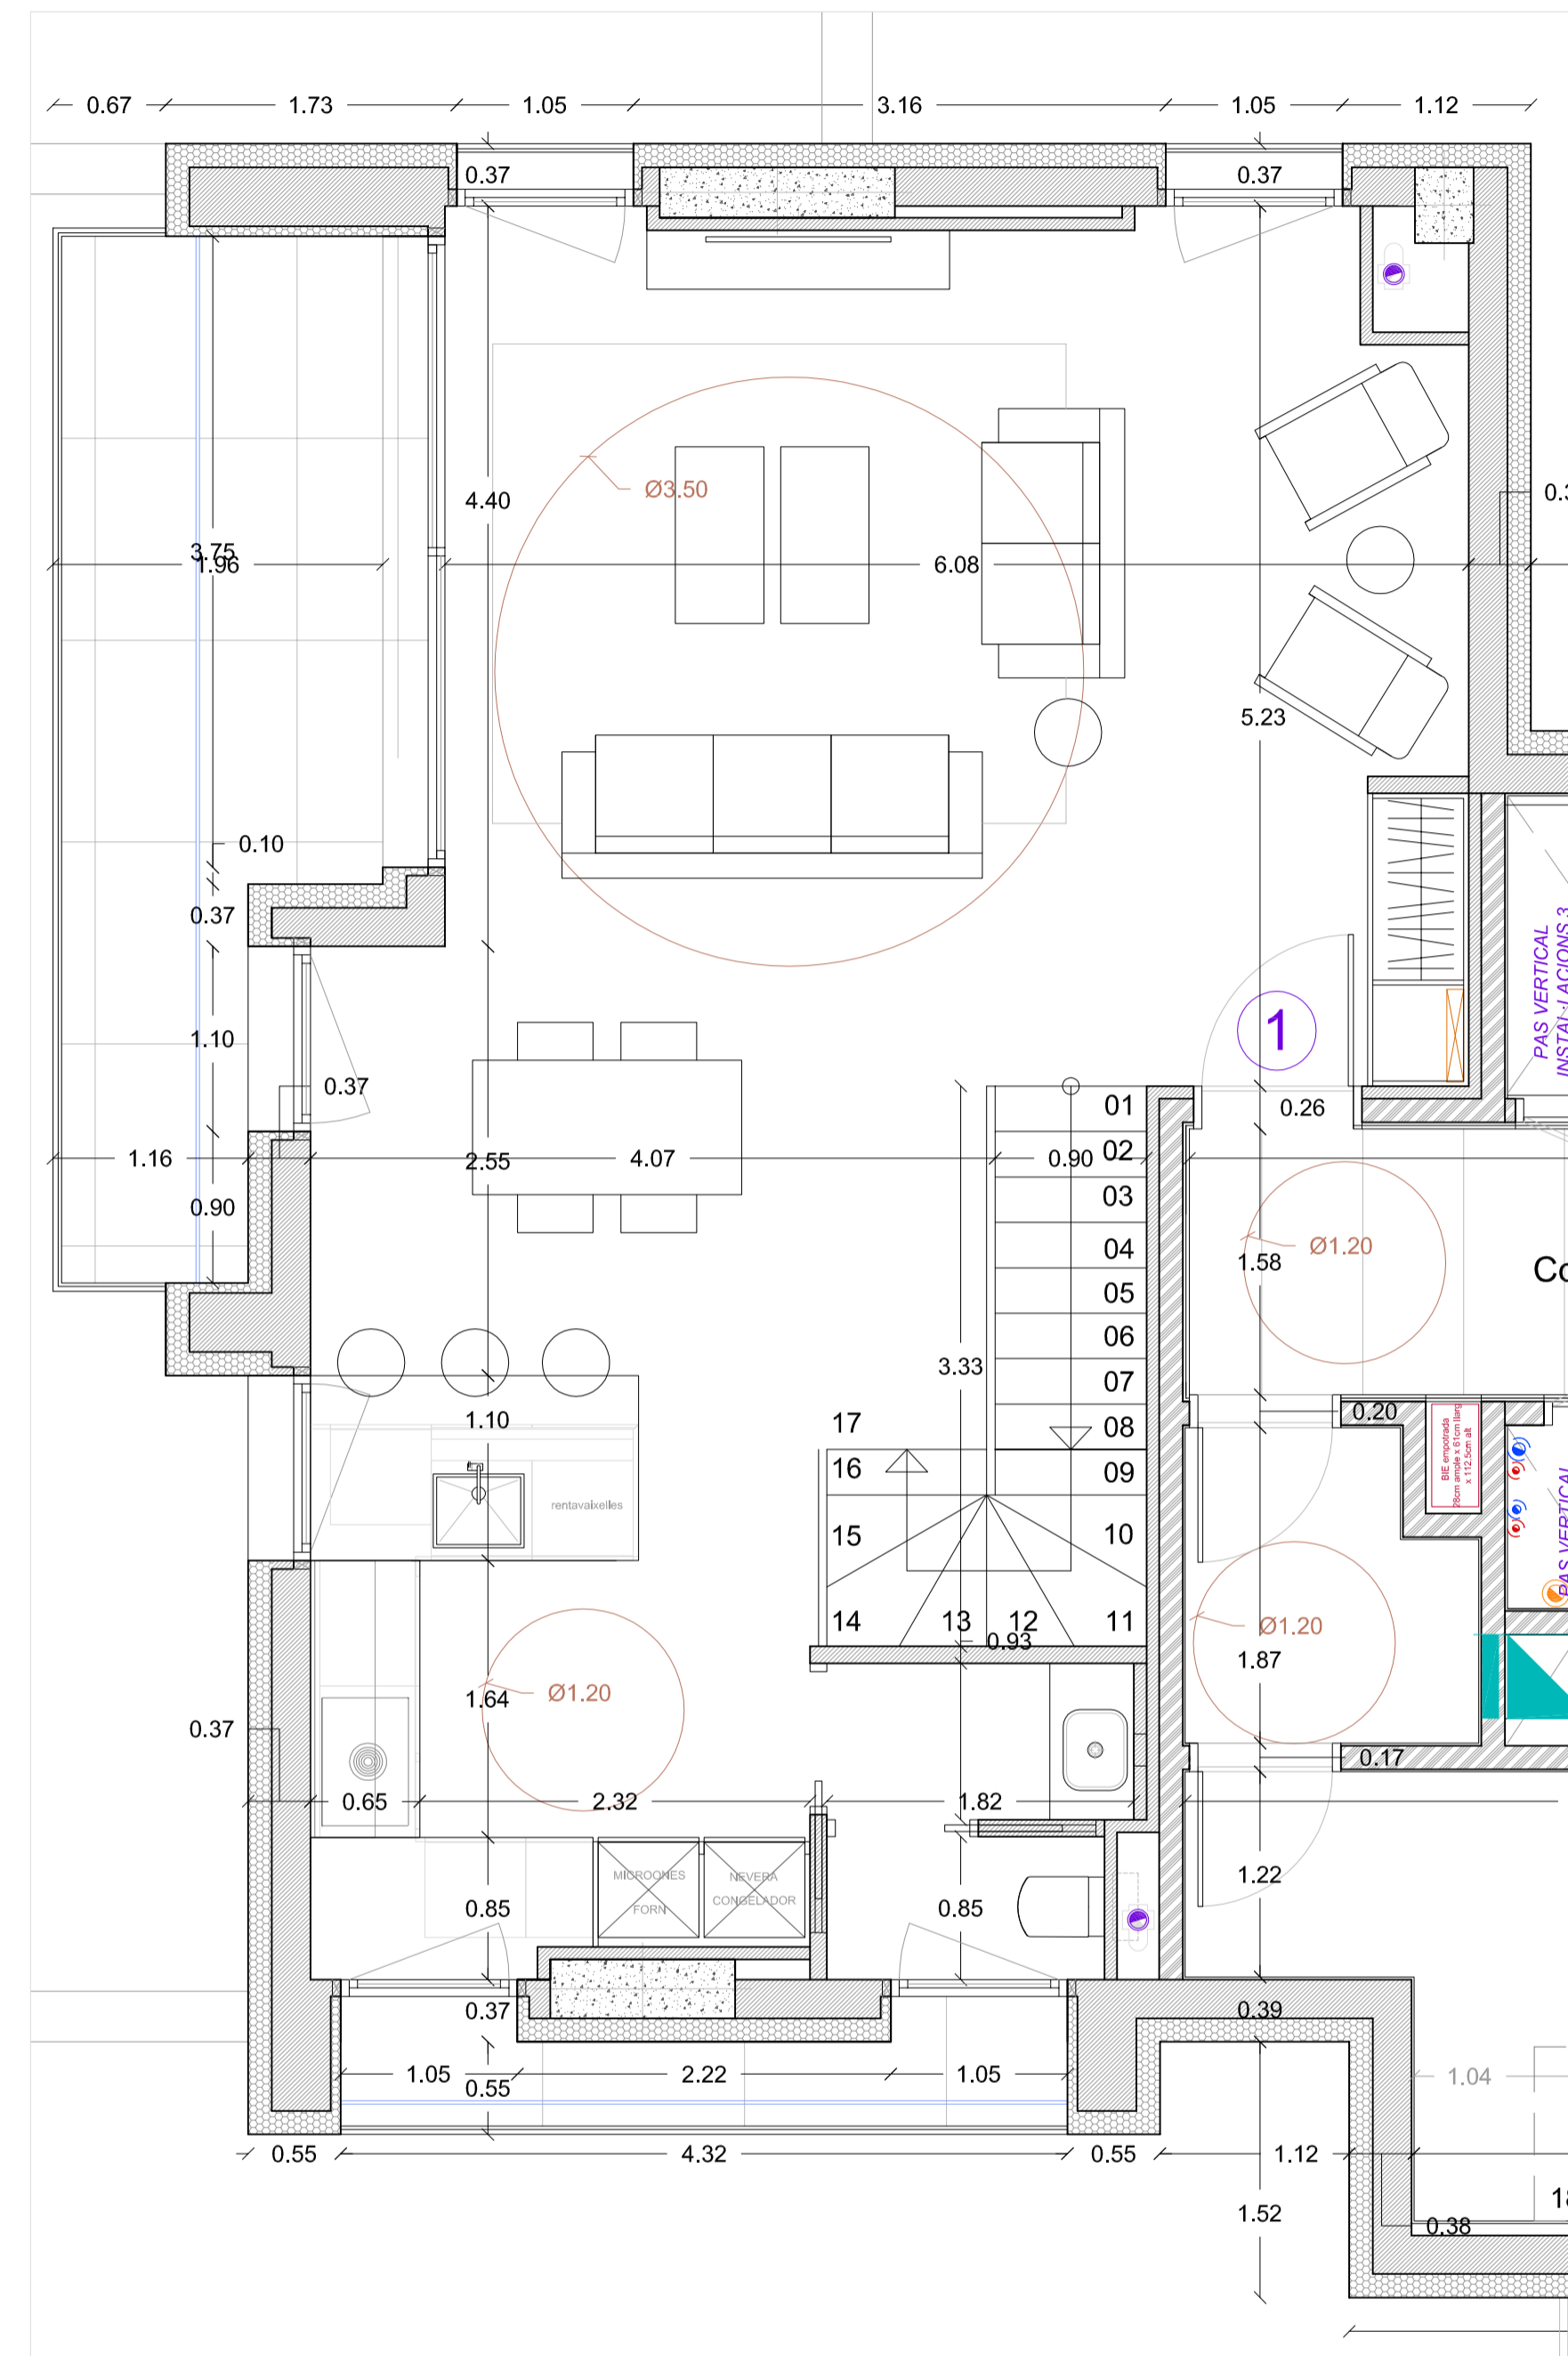

PLANTA 19

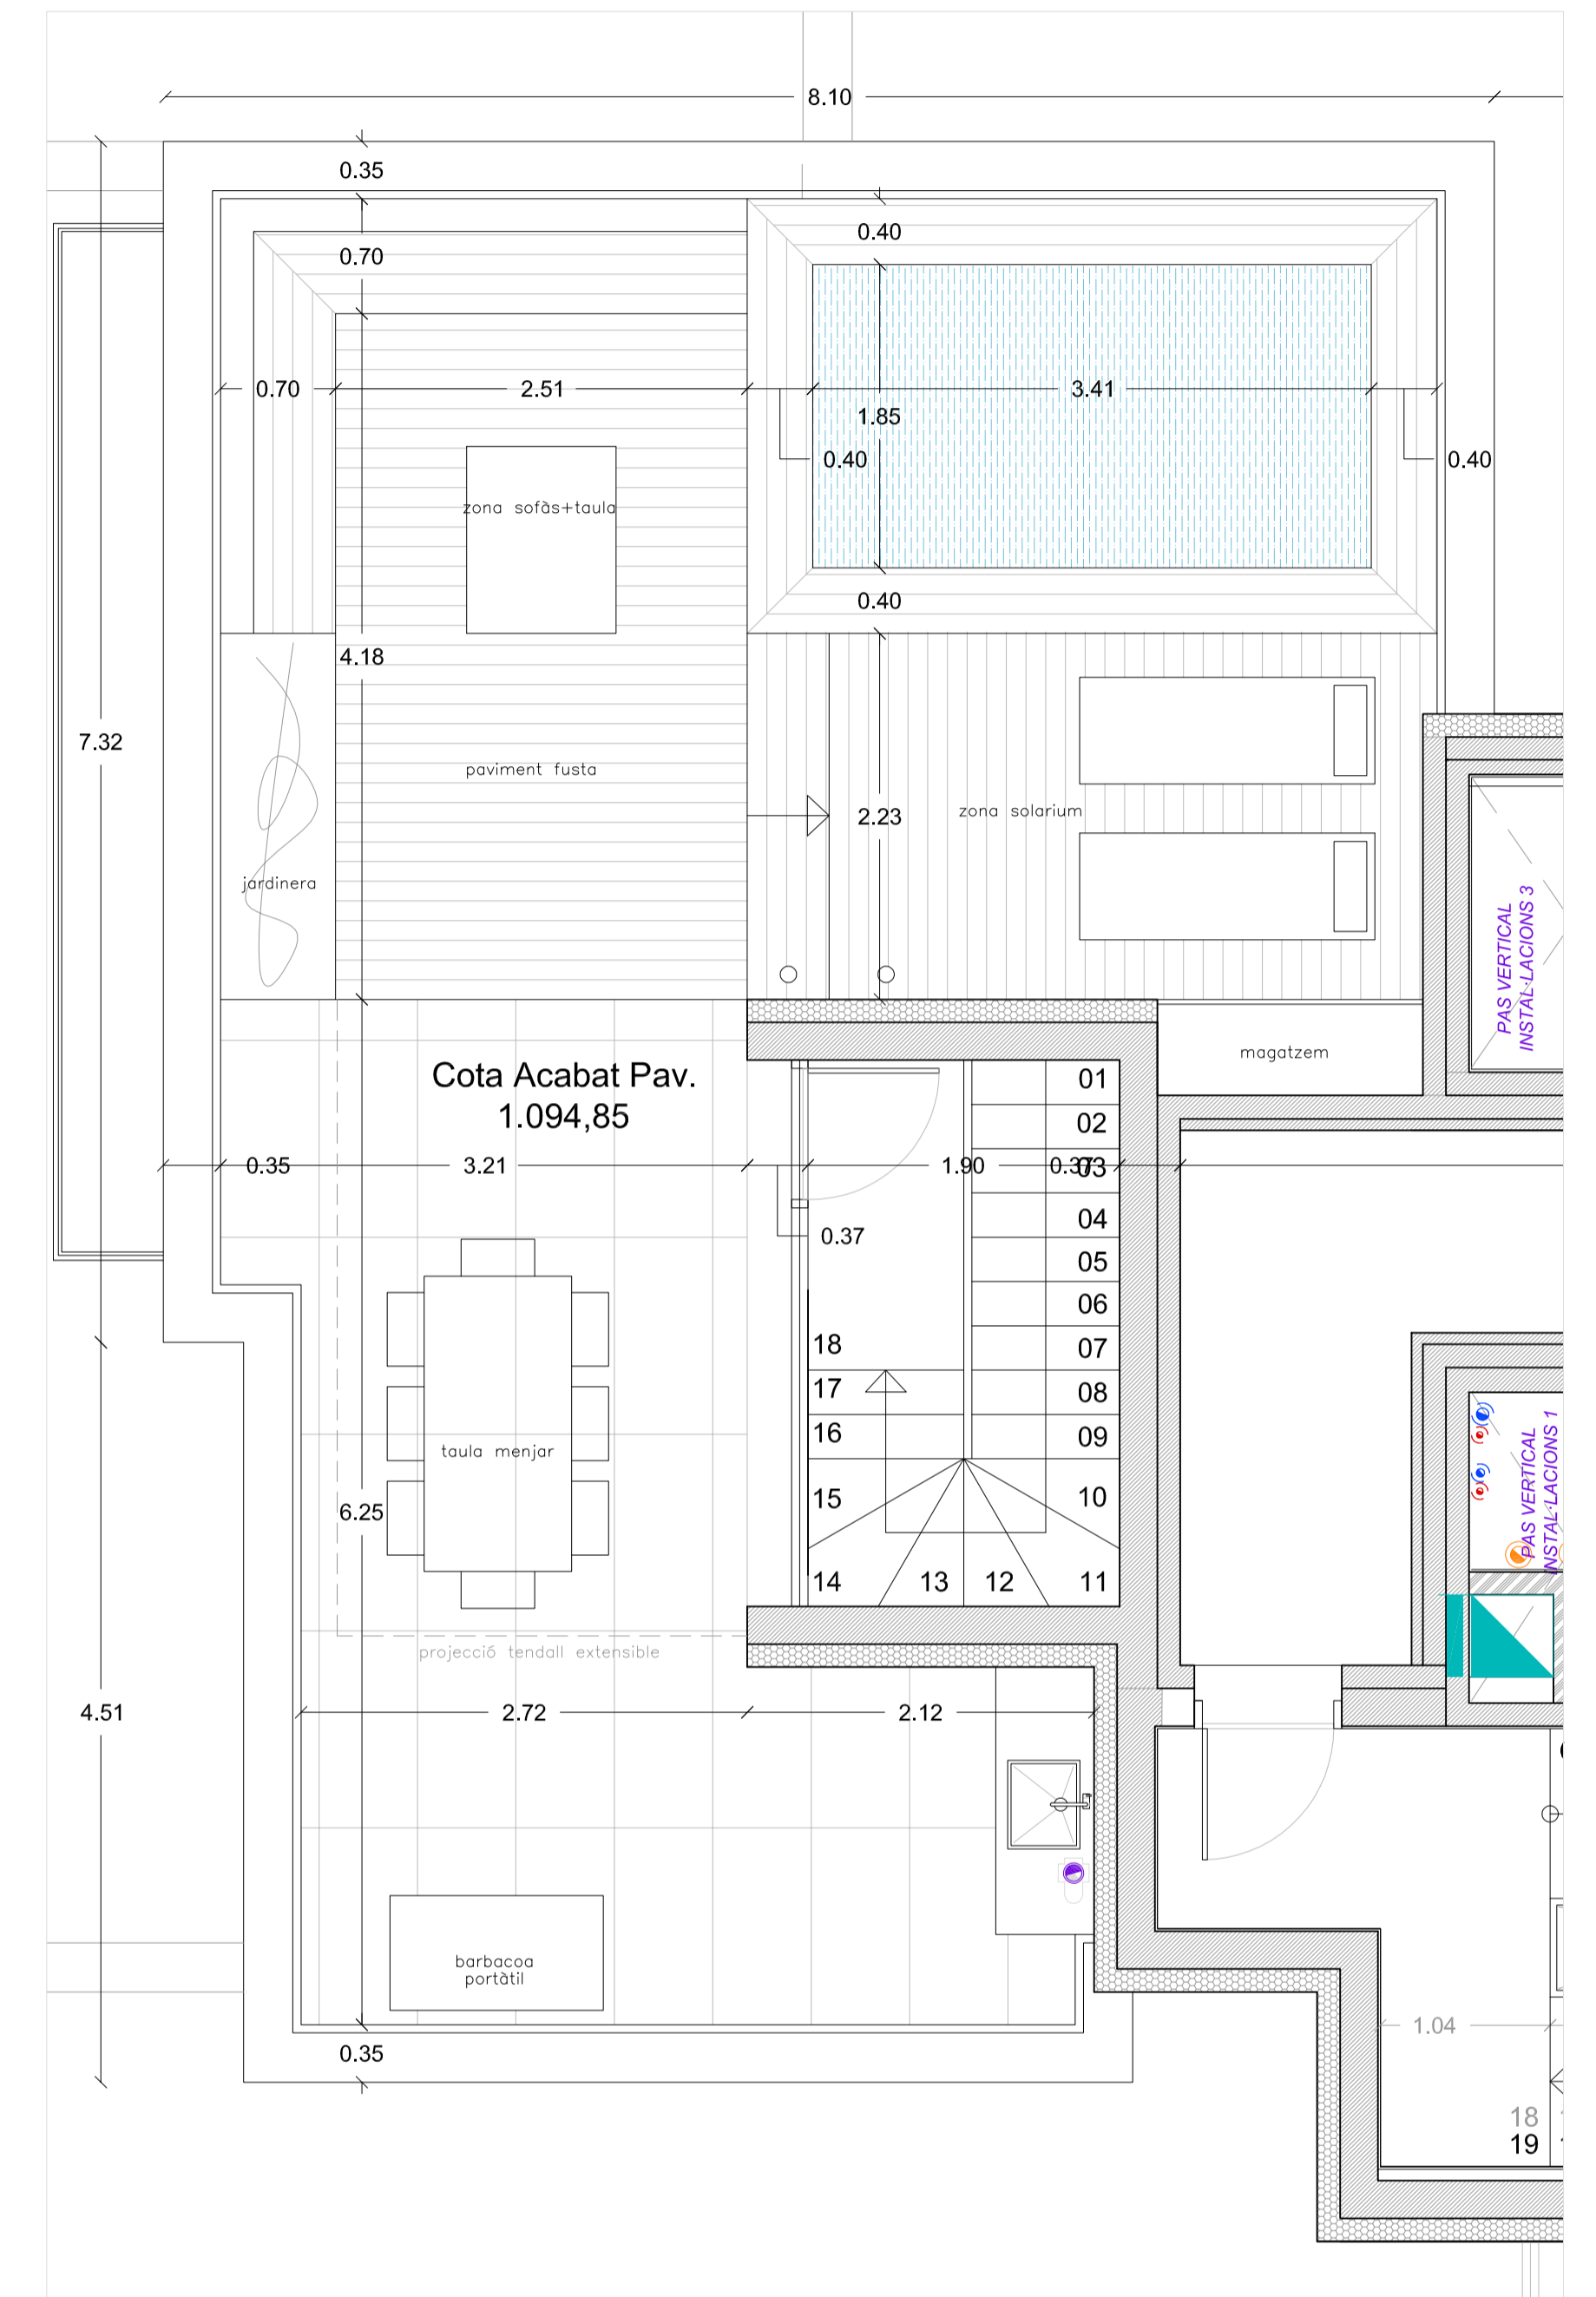

PLANTA COBERTA

**HABITATGE PLANTA 18 - PORTA núm. 1**

Sup. Construïda Pis 71,52 m<sup>2</sup>  
 Sup. Construïda Terrassa 12,74 m<sup>2</sup>

**HABITATGE PLANTA 19 - PORTA núm. 1**

Sup. Construïda Pis 71,52 m<sup>2</sup>  
 Sup. Construïda Terrassa 12,74 m<sup>2</sup>

**HABITATGE PLANTA COBERTA - PORTA núm. 1**

Sup. Construïda Coberta 79,47 m<sup>2</sup>