





Planta baixa / Groundfloor

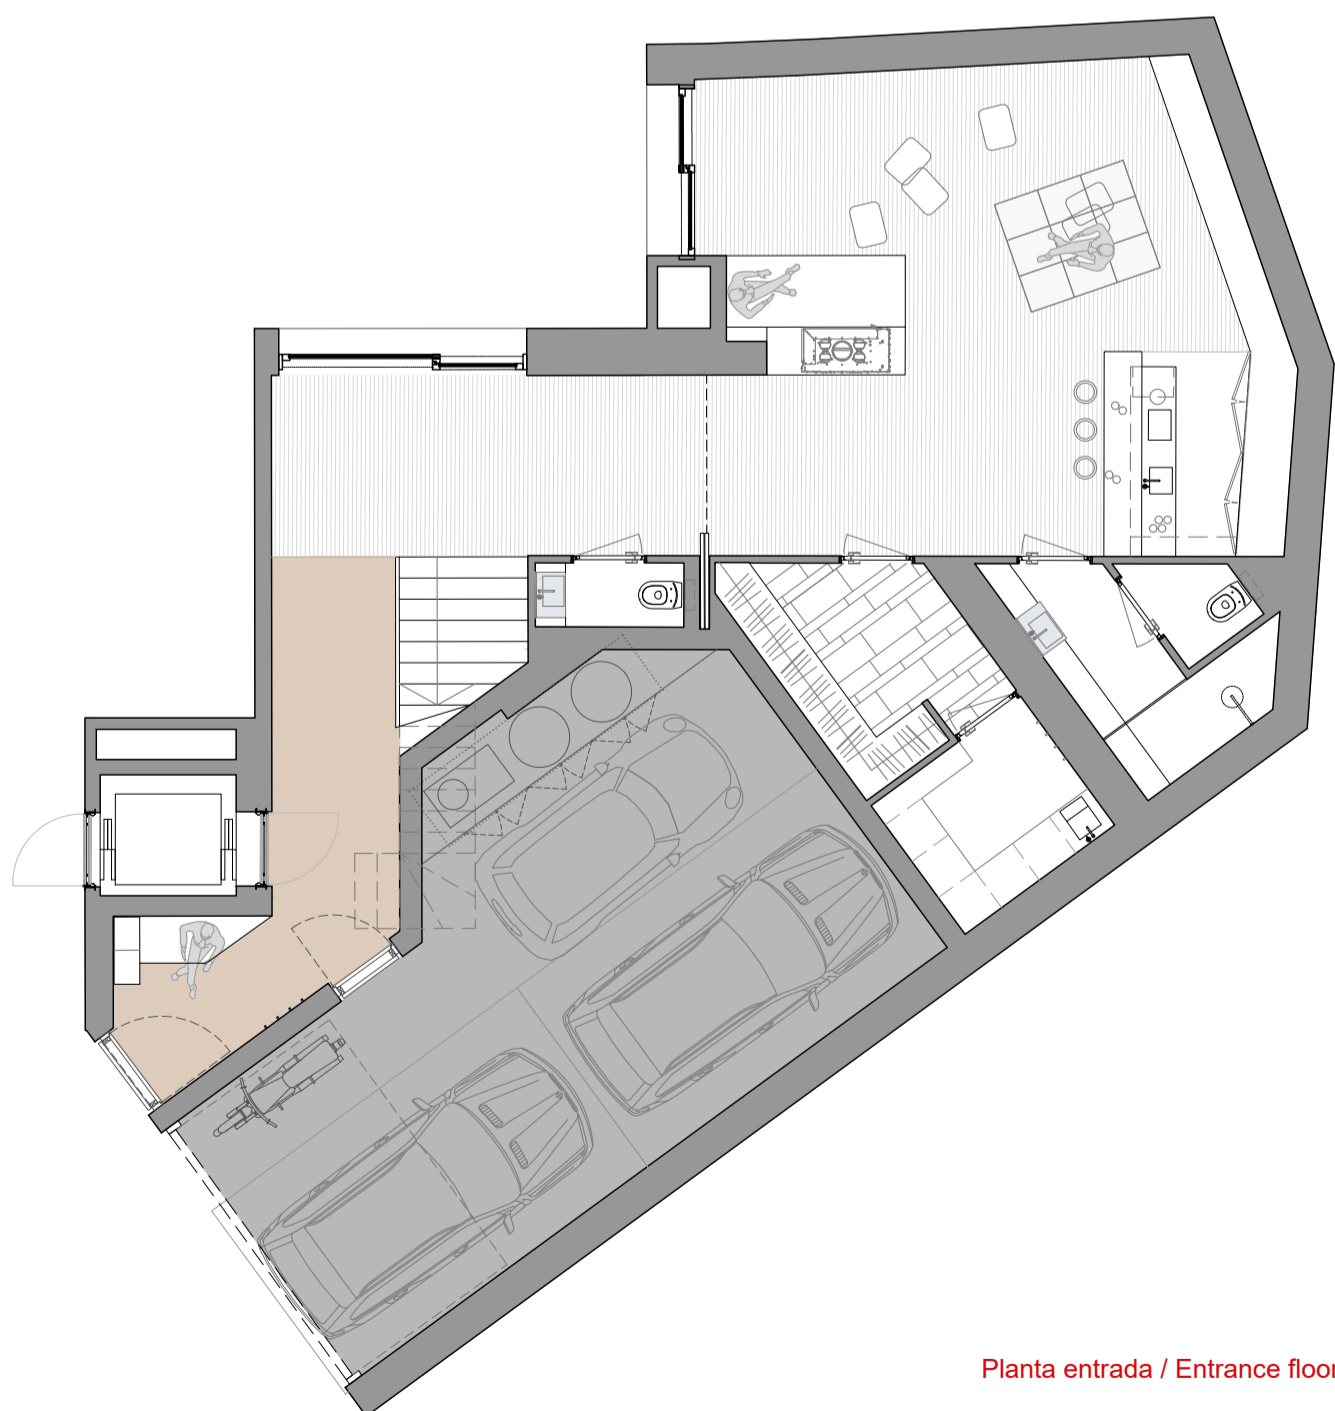


Planta entrada / Entrance floor

| | |
|---|--|
| Querola | Q4-BAIX C |
| Nivell vivenda | Planta baixa / Groundfloor - Planta primera / First floor - Planta segona / Second floor |
| Nivell box | Planta entrada / Entrance floor |
| Superfície construïda en m2 | |
| Sup. Vivenda sobre rasant | 349,57 |
| Sup. Vivenda sota rasant | 179,40 |
| Sup. Vivenda exterior | jardí: 34,25 / terrasses: 36,80 |
| Total sup. Vivenda | 600,02 |
| NOTA: Aquest plànol està subjecte a canvis durant l'execució de l'obra. | |

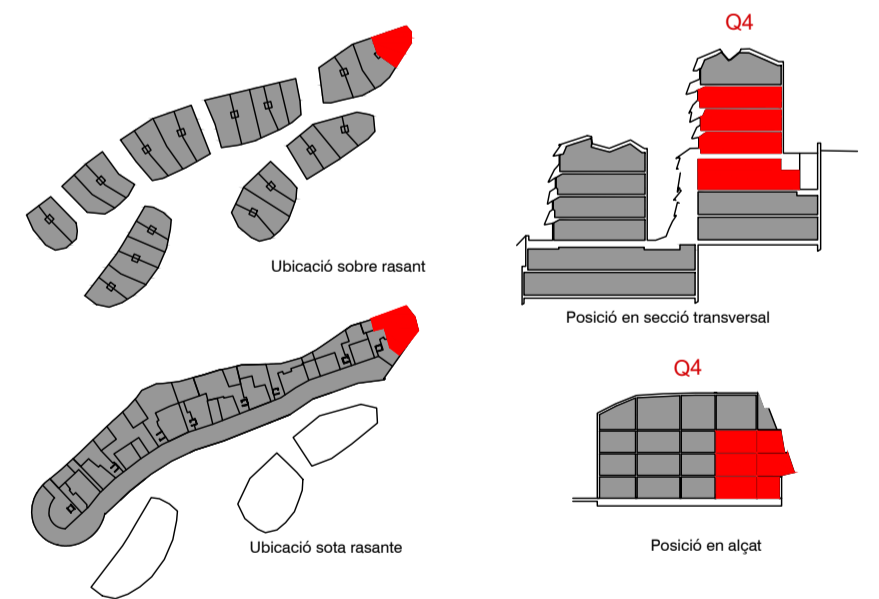

Projecte **Ateliers Jean Nouvel**
www.laquerolaordino.com
 Principat d'Andorra

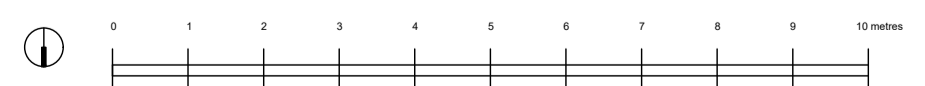

Escala A2 1:100

Plànol provisional

advertiment legal: el present document no és definitiu i ha estat elaborat a partir del projecte bàsic de l'edifici, per tant pot haver modificacions per exigències tècniques, ajustant-se en tot cas al projecte d'execució final. La ubicació dels aparells sanitaris i mobiliari de cuina es podrà modificar per raons tècniques. La resta del mobiliari no està inclòs.