


# Torre 3 - Habitatge 17-1

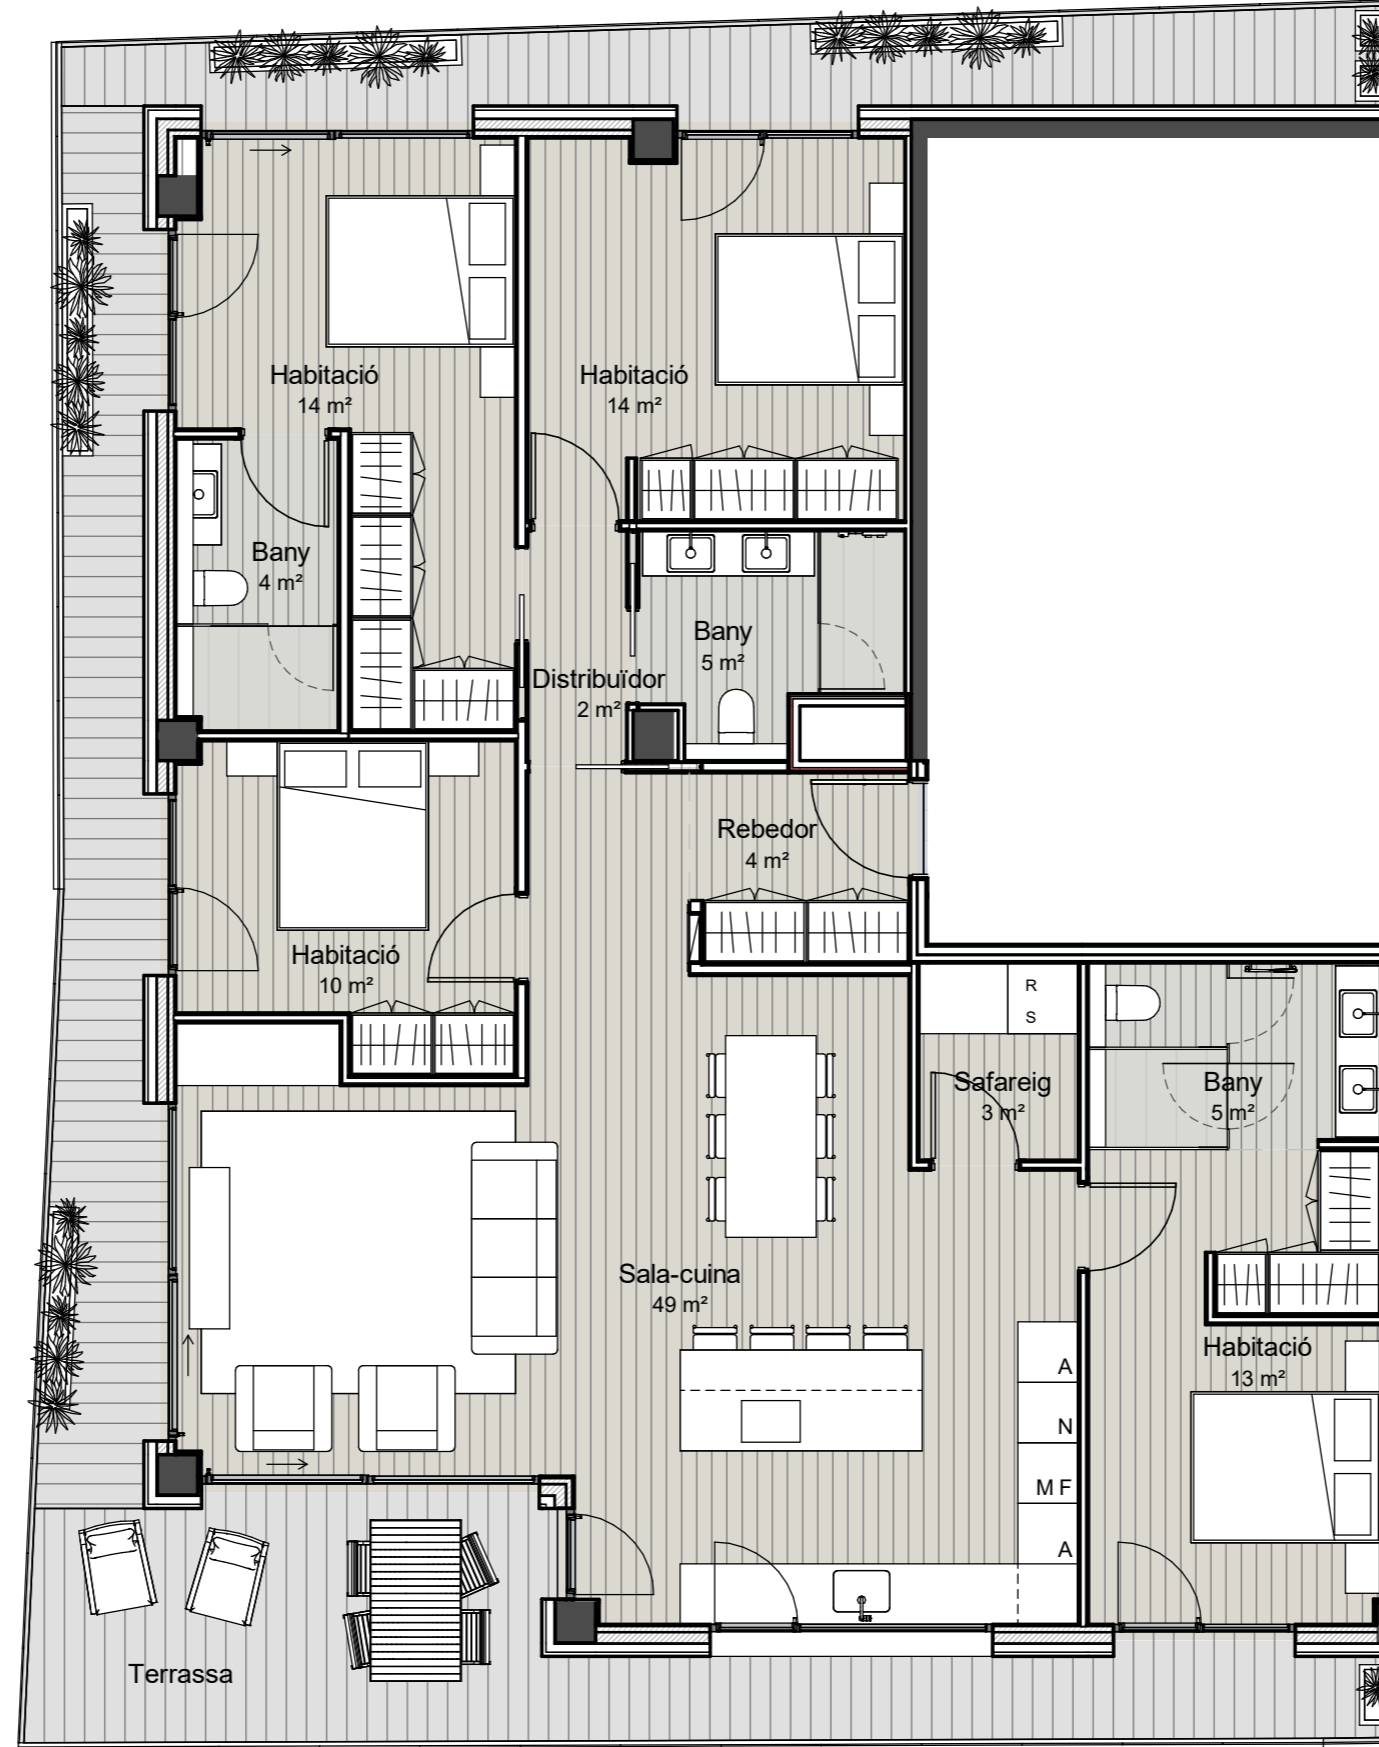

Esquema Planta Torre 3

1 : 75

## Torre 3 Superfícies P17-1

Nom	Àrea
Habitatge 1	143.96 m <sup>2</sup>
Terrassa	41.07 m <sup>2</sup>
<b>Total</b>	<b>185.03 m<sup>2</sup></b>

**Nota:** Els límits, les superfícies, les mides, la configuració i altres, estan subjectes a possibles modificacions, exigències tècniques, jurídiques o comercials. El total de m<sup>2</sup> d'habitatge pot quedar afectat.