


SUP. CONSTRUÏDA SUP. ÚTIL INTERIOR SUP. ÚTIL TERRASSA

porta 1	120,78 m ²	99,84 m ²	17,45 m ²
---------	-----------------------	----------------------	----------------------

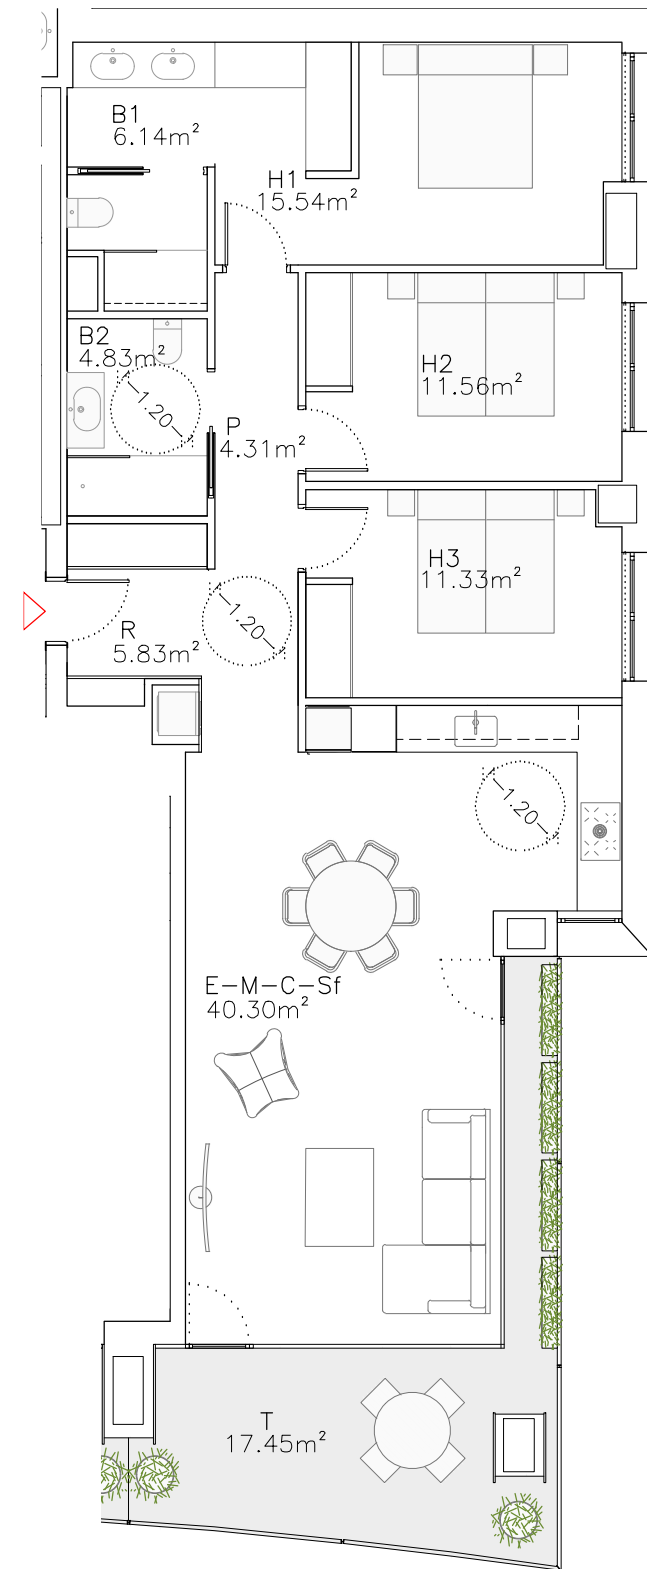

ENGITEC
 ENGINYERS I ARQUITECTES ASSOCIATS

Edifici MONTCLAR
 c/ Bonaventura Armengol 10
 despatx 234 (Andorra la Vella)
 PRINCIPAT D'ANDORRA

Tel.: 802 000
 Fax: 802 009
 e-mail: engitec@engitec.ad

TÍTOL DEL PROJECTE:
 PROJECTE D'HABITATGE PLURIFAMILIAR
 EL FALGUERÓ (FASE 1 + FASE 2)

ADREÇA:
 Urbanització el Falgueró
 ESCALDES-ENGORDANY

TÍTOL DEL PLÀNOL:
PLANTA P5, P6, P7 I P10 PORTA 1*
 EDIFICI 1

Nº PROJECTE: 220053	Nº PLÀNOL:
DATA: MARÇ 2023	FULL: de
ESCALA DIN-A4: E1/100	ESCALA DIN-A3: ESCALA DIN-A2: ESCALA DIN-A1:

LA PROPIETAT:
 ATRI, SA
 ENCAIX IMMOBILIARI, SA

ARQUITECTE:
 PERE ESPUGA SORRIBES

REPRESENTANT LEGAL:
Sr. JOAN TOMAS

COL·LABORADORS:

INSTAL·LACIONS:

ESTRUCTURES:
 JOSEP Mª PLANES OBIOLS

COL·LABORADORS:

COL·LABORADORS:

MODIFICACIONS:

1*	3*
2*	4*

