



| SUPERFICIES HABITATGE A2_3A (m²) | |
|--------------------------------------|--------------|
| A_VESTÍBUL | 9,3 |
| B_SALON-CUÍNA | 100,6 |
| C_LAVABO DE CORTESÍA | 3,1 |
| D_DORMITORI 1 | 65,5 |
| E_DORMITORI 2 | 15,2 |
| F_DORMITORI 3 | 16,6 |
| G_BANY SUITE 1 | 20,6 |
| H_BANY SUITE 2 | 15,8 |
| I_BANY SUITE 3 | 8,4 |
| J_VESTIDOR D3 | 8,4 |
| K_DISTRIBUÏDOR | 3,6 |
| L_ZONA ESTAR ALTELL | 57,6 |
| M_SAFAREIG | 4,5 |
| N_ESCALA | 5,7 |
| TOTAL ÚTIL TANCADA HABITATGE | 334,7 |
| T1_TERRASSA 1 | 41,6 |
| T2_TERRASSA 2 | 106,8 |
| TOTAL ÚTIL EXTERIOR HABITATGE | 148,4 |
| TOTAL CONSTRUÏDA TANCADA | 396,5 |

NOTA.
 Las distribuciones y las superficies aquí representadas pueden sufrir modificaciones debidas al desarrollo técnico del proyecto.
 * Zona rayada pendiente confirmación sobre recorrido ascensor

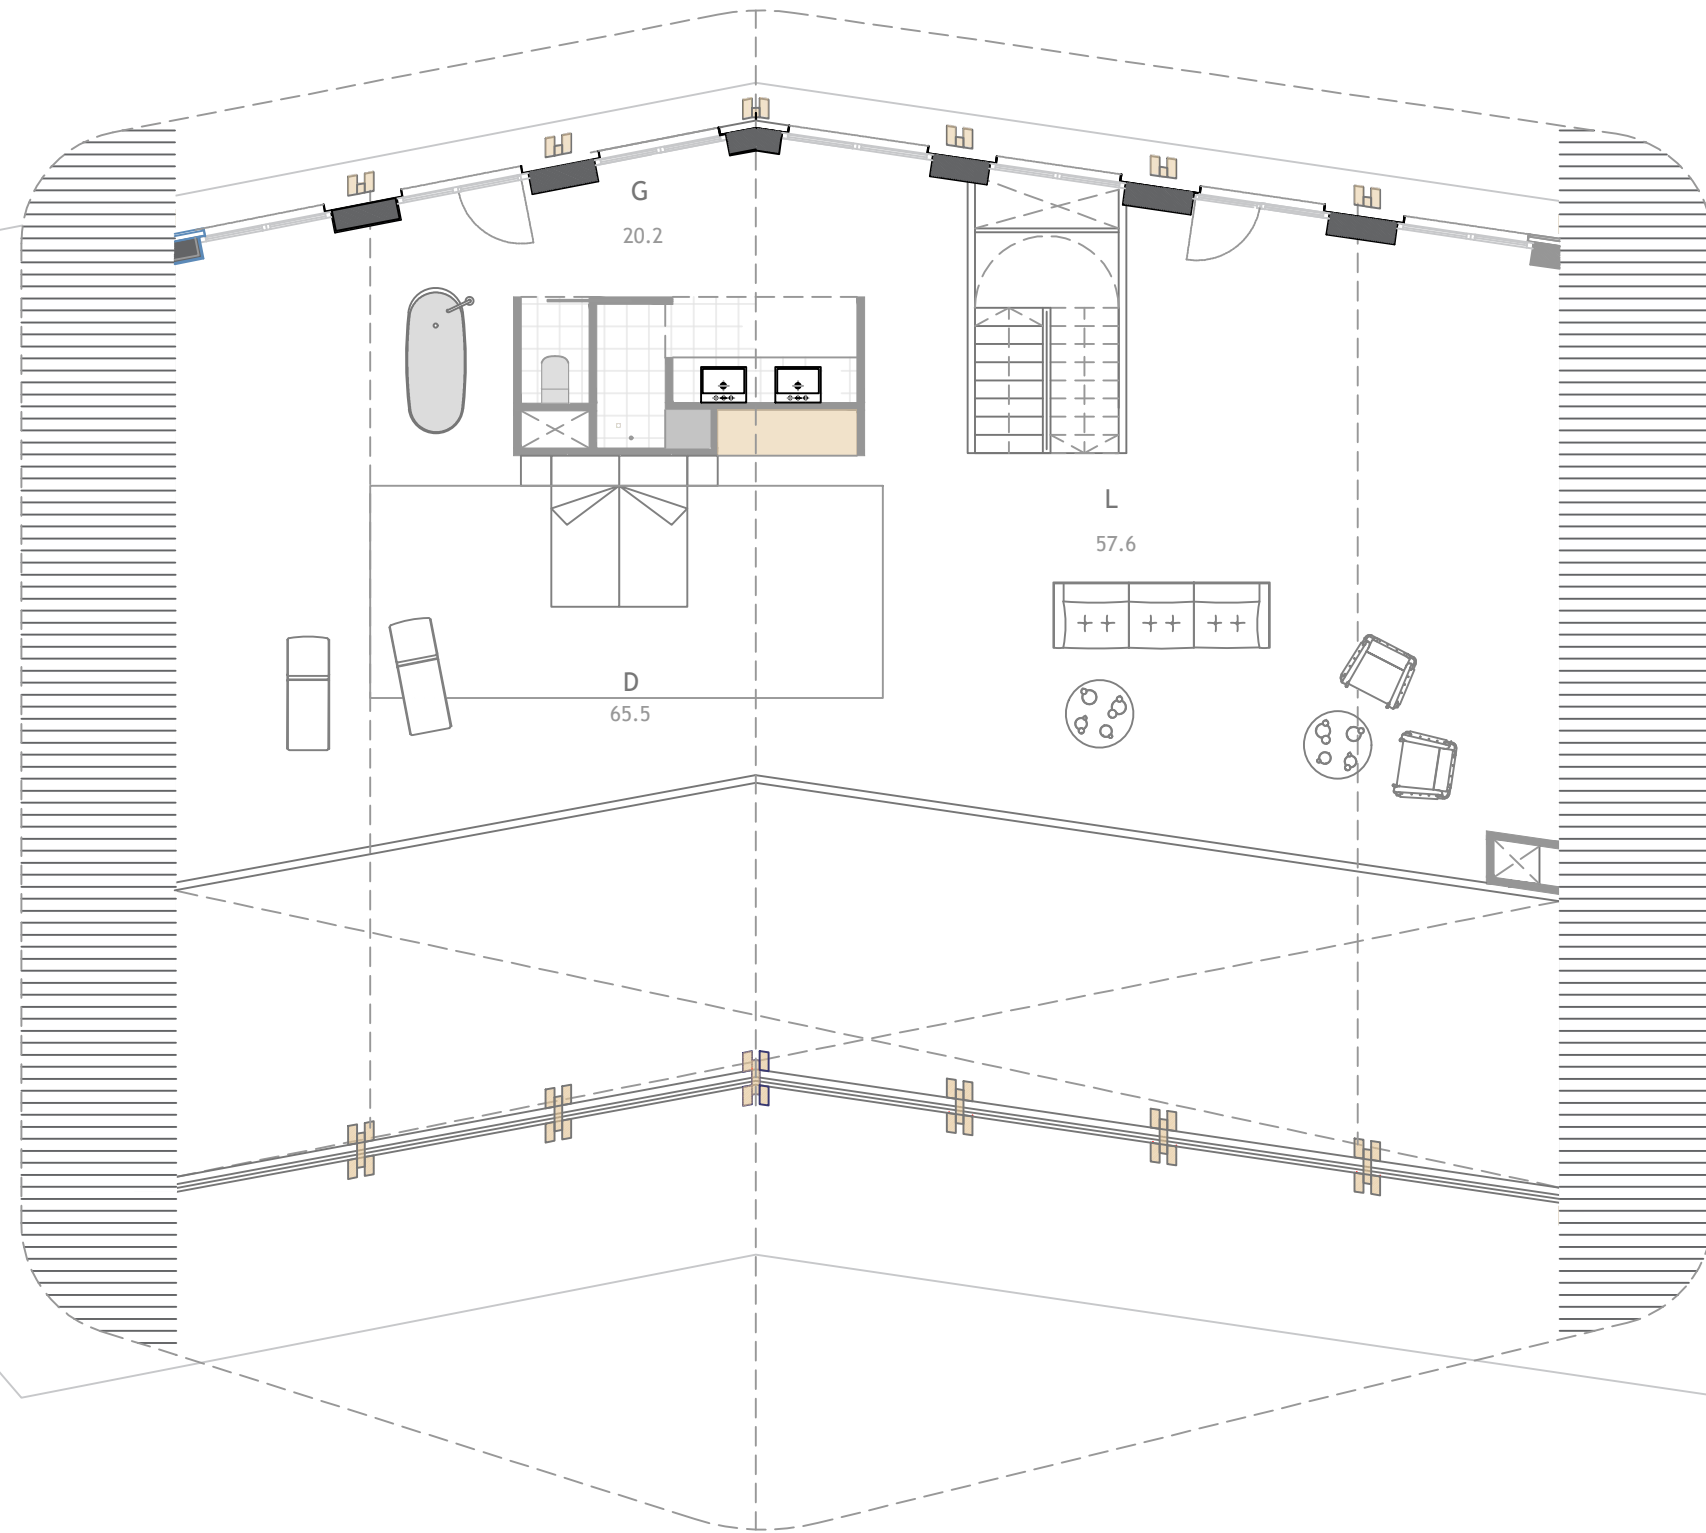

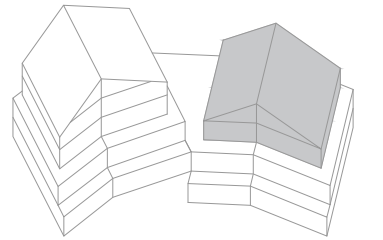

SUPERFICIES HABITATGE A2_3A (m²)

| | |
|--------------------------------------|--------------|
| A_VESTÍBUL | 9,3 |
| B_SALON-CUÍNA | 100,6 |
| C_LAVABO DE CORTESÍA | 3,1 |
| D_DORMITORI 1 | 65,5 |
| E_DORMITORI 2 | 15,2 |
| F_DORMITORI 3 | 16,6 |
| G_BANY SUITE 1 | 20,6 |
| H_BANY SUITE 2 | 15,8 |
| I_BANY SUITE 3 | 8,4 |
| J_VESTIDOR D3 | 8,4 |
| K_DISTRIBUÏDOR | 3,6 |
| L_ZONA ESTAR ALTELL | 57,6 |
| M_SAFAREIG | 4,5 |
| N_ESCALA | 5,7 |
| TOTAL ÚTIL TANCADA HABITATGE | 334,7 |
| T1_TERRASSA 1 | 41,6 |
| T2_TERRASSA 2 | 106,8 |
| TOTAL ÚTIL EXTERIOR HABITATGE | 148,4 |
| TOTAL CONSTRUIDA TANCADA | 396,5 |

NOTA.
Las distribuciones y las superficies aquí representadas pueden sufrir modificaciones debidas al desarrollo técnico del proyecto.

* Zona rayada pendiente confirmación sobre recorrido ascensor