


PLANTA 15

**HABITATGE PLANTA 15 - PORTA núm. 1**

Sup. Construïda Pis	71,52 m <sup>2</sup>
Sup. Construïda Terrassa	2,38 m <sup>2</sup>
Sup. Coberta Plana	134,31 m <sup>2</sup>

**HABITATGE PLANTA 16 - PORTA núm. 1**

Sup. Construïda Pis	71,52 m <sup>2</sup>
Sup. Construïda Terrassa	12,74 m <sup>2</sup>

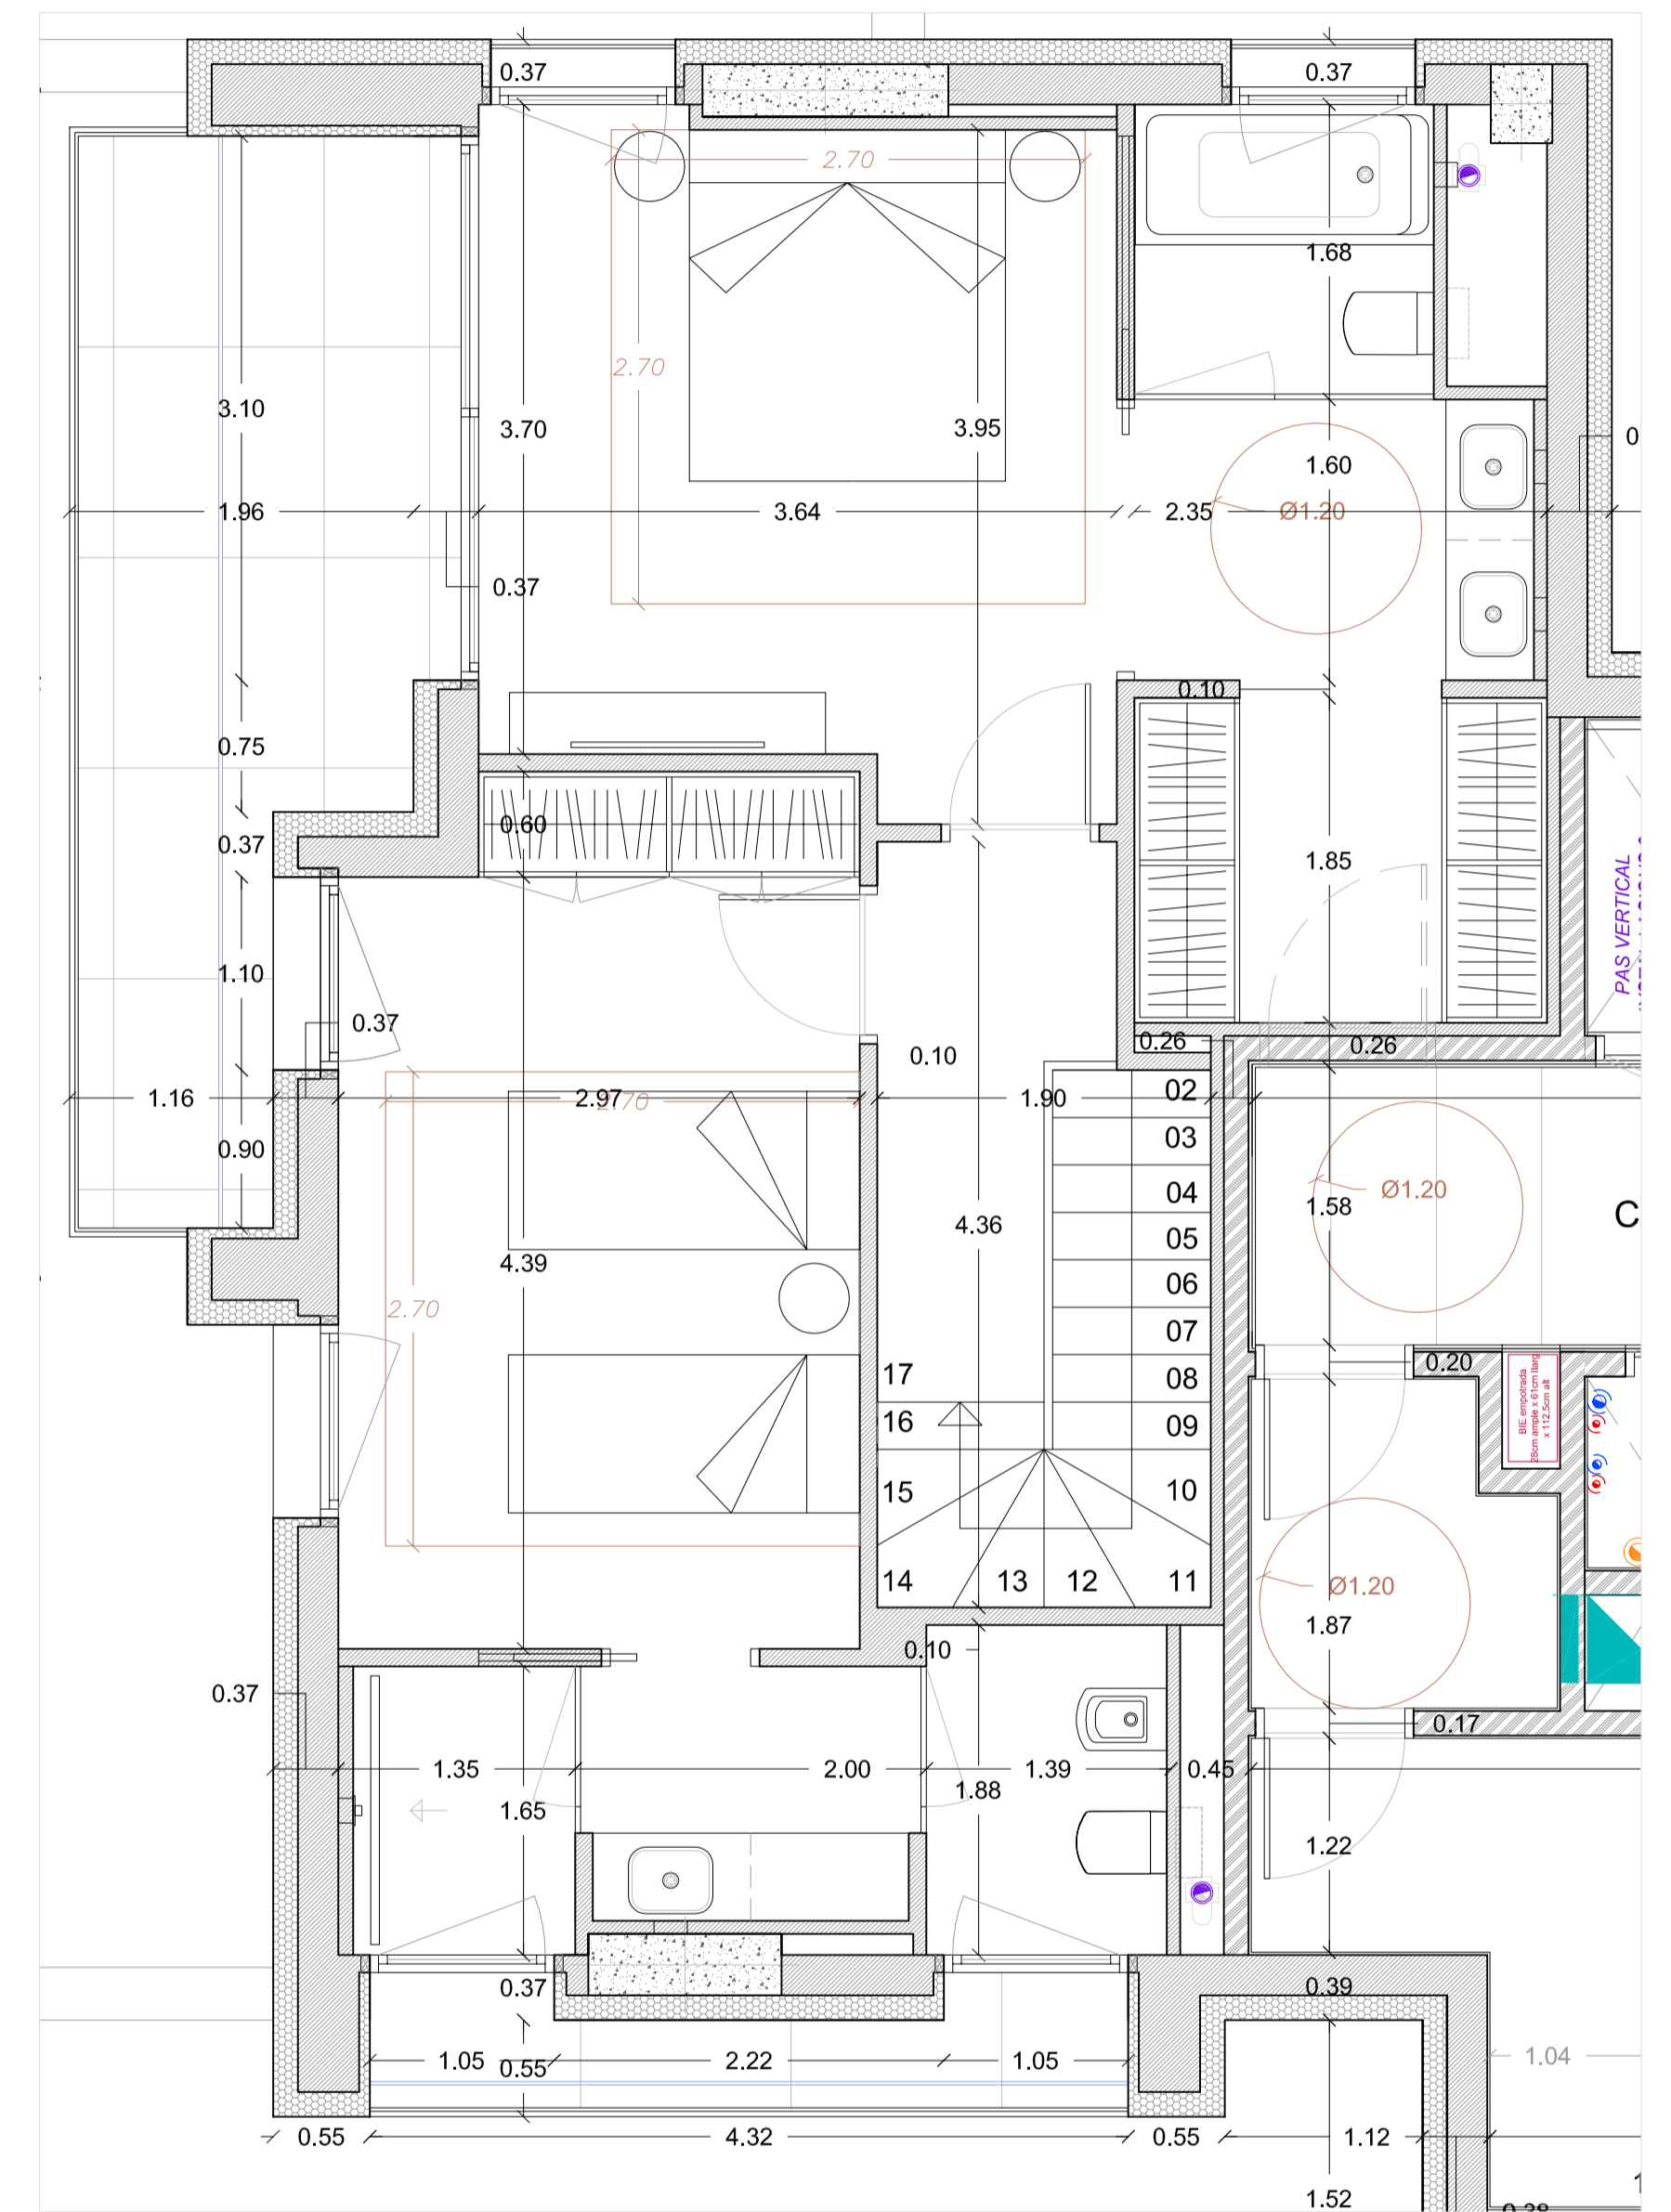

PLANTA 16